



План 2-17 этажа блок-секции 2

Планировочные показатели по квартирам 2-17 этаж (блок-секция №2)									
Наименование	Квартиры 2-17 этаж							Всего на этаж	Всего на секцию
	1Г	3ж	2ж	С18	С2г	С3ж	С2в		
Количество	1	1	1	2	1	1	1	8	128
Жилая площадь	19.0	51.7	31.8	10.4	23.3	42.5	24.4	213.5	3416.0
Площадь квартиры	37.1	80.0	55.5	18.4	35.7	62.1	36.8	344.0	5504.0
Площадь летних помещений	3.0	3.2	3.6	3.6	3.6	3.2	3.0	26.8	428.8
Общая площадь	40.1	83.2	59.1	22.0	39.3	65.3	39.8	370.8	5932.8

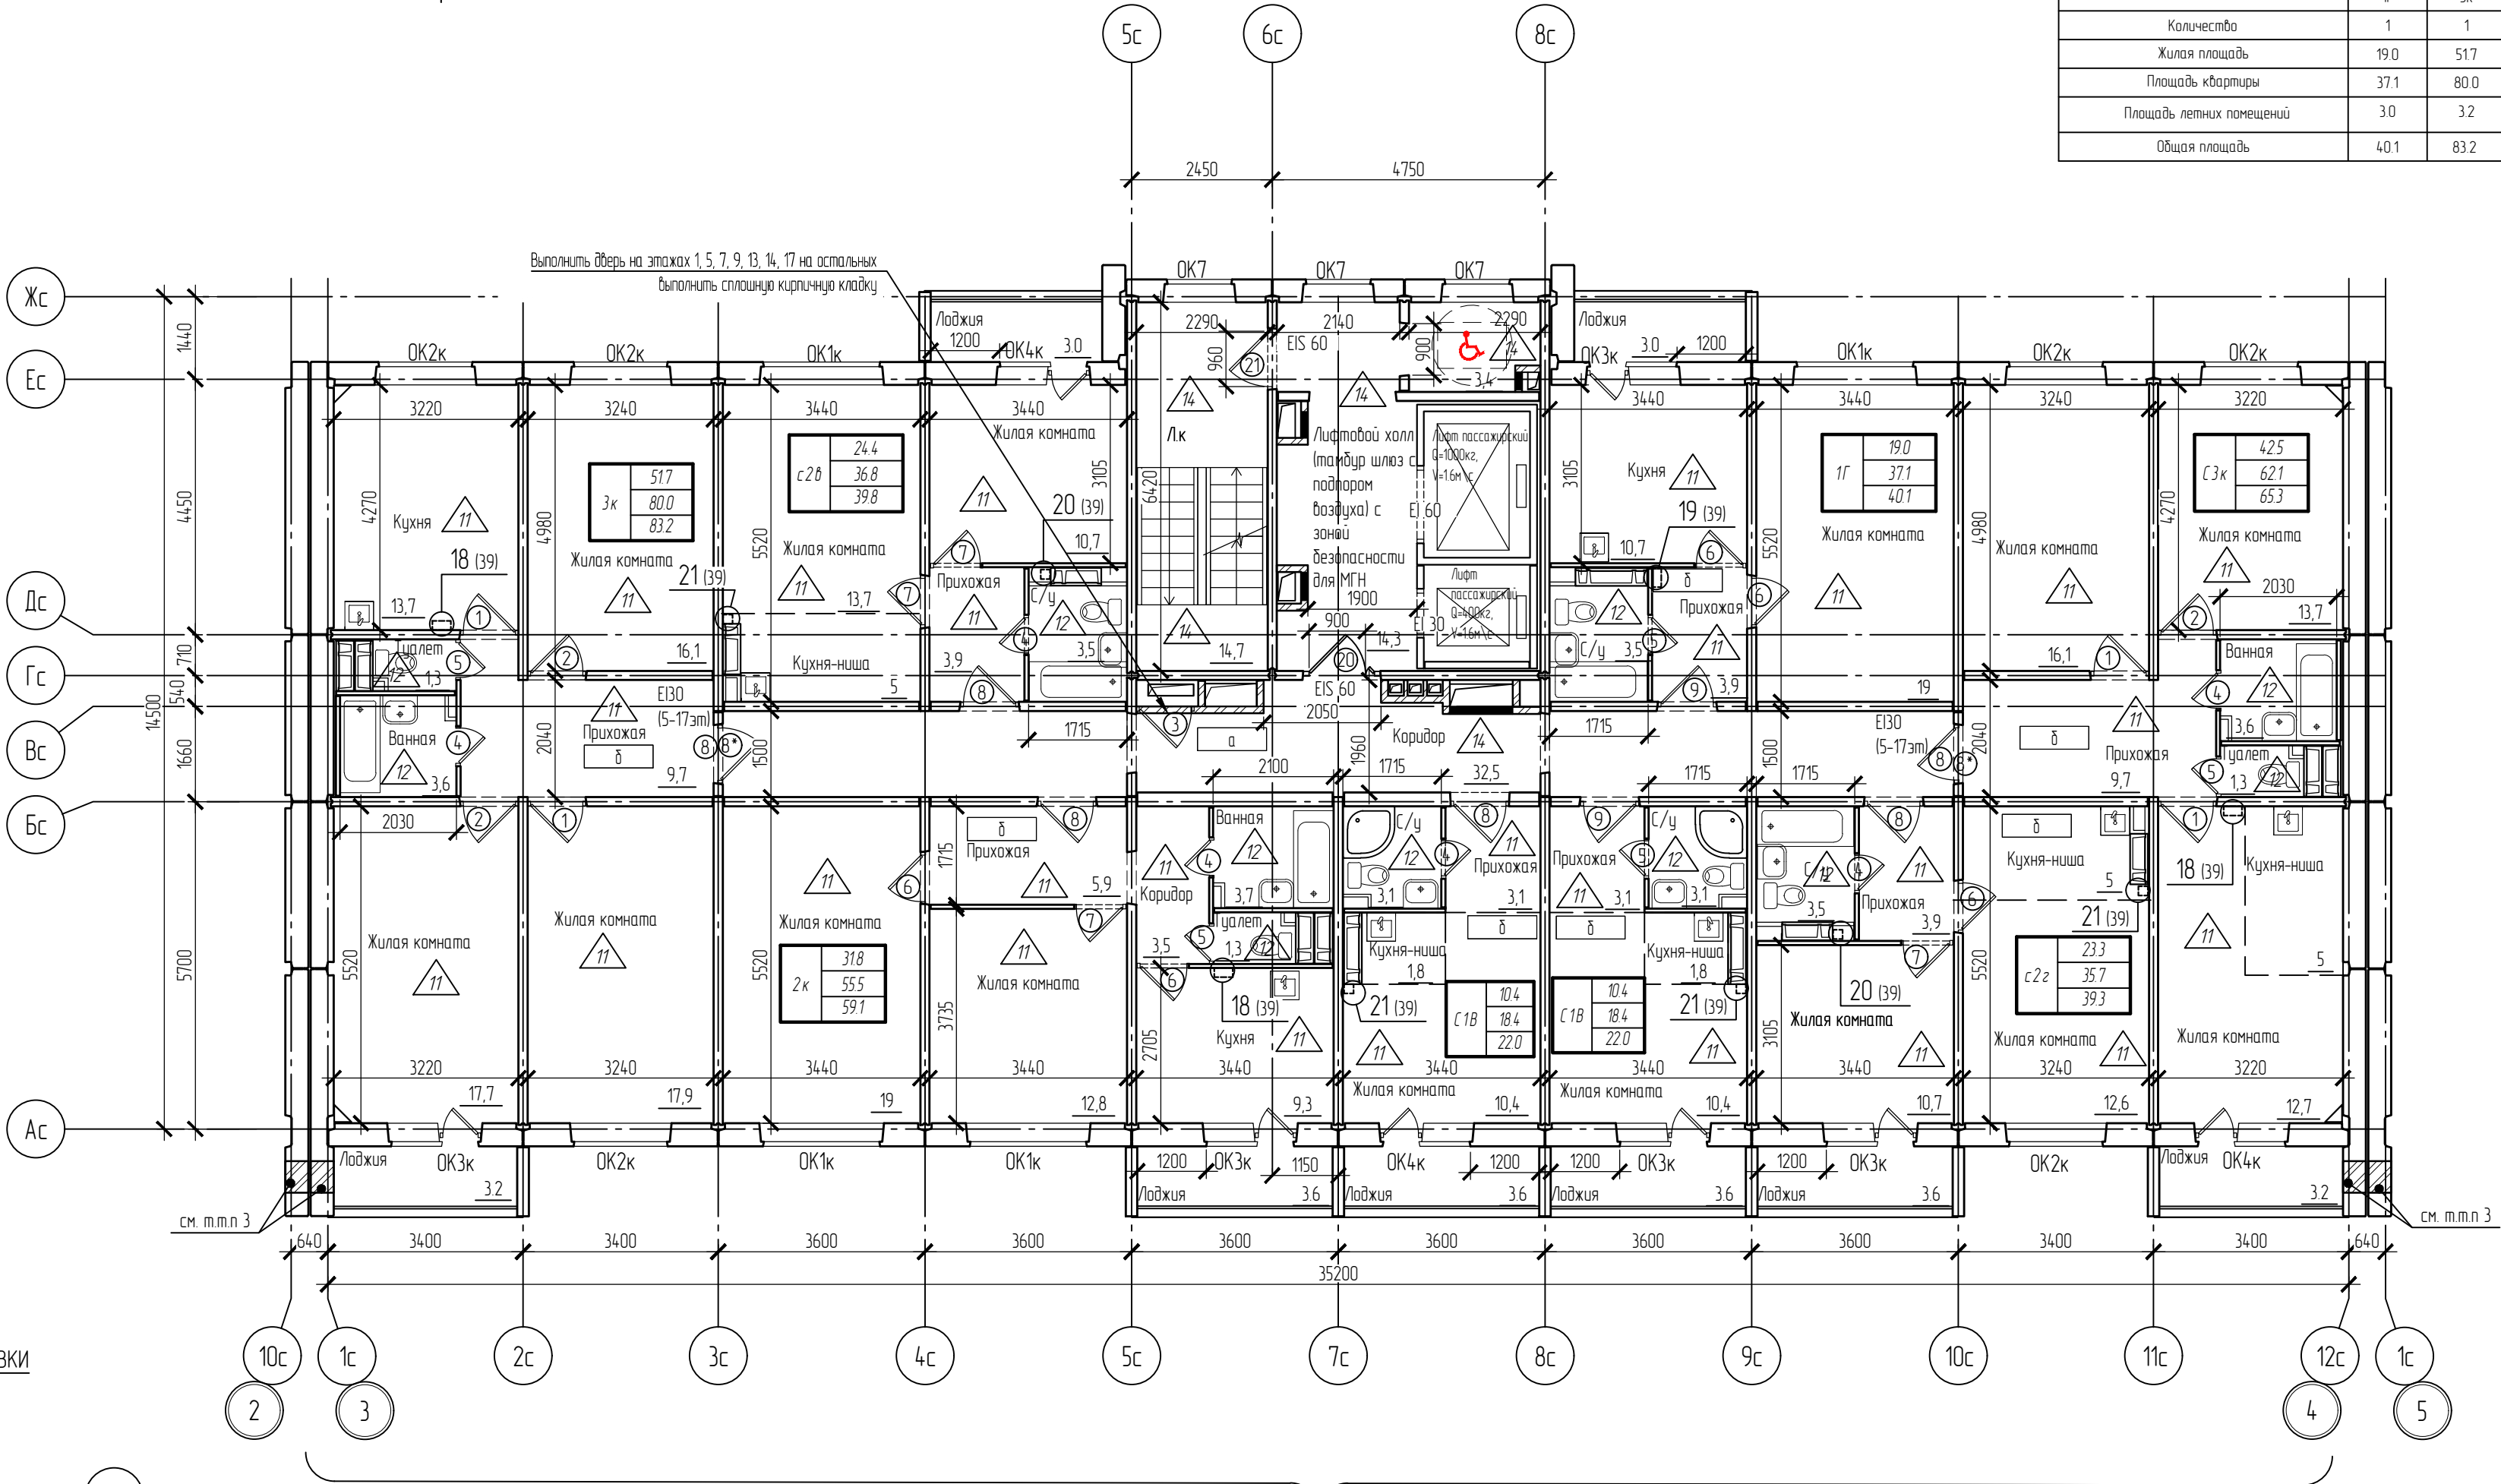

Этаж	Отм. чистого пола этажа	
	а	б
2	+ 2,770	+ 2,725
3	+ 5,570	+ 5,525
4	+ 8,370	+ 8,325
5	+ 11,170	+ 11,125
6	+ 13,970	+ 13,925
7	+ 16,770	+ 16,725
8	+ 19,570	+ 19,525
9	+ 22,370	+ 22,325
10	+ 25,170	+ 25,125
11	+ 27,970	+ 27,925
12	+ 30,770	+ 30,725
13	+ 33,570	+ 33,525
14	+ 36,370	+ 36,325
15	+ 39,170	+ 39,125
16	+ 41,970	+ 41,925
17	+ 44,770	+ 44,725

СХЕМА БЛОКИРОВКИ

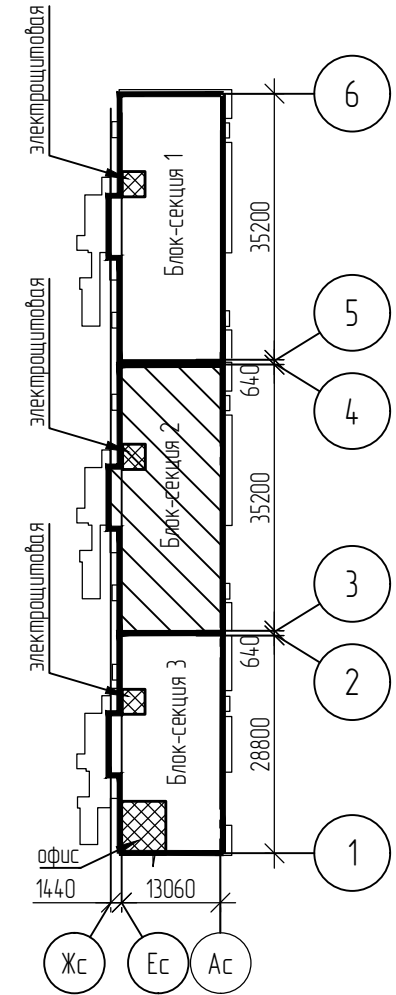

Условные обозначения

Жк	12.7	Жилая площадь квартиры
Ек	32.2	Площадь квартиры
Дк	33.8	Общая площадь квартиры
Вк		Блок вентиляционный
А		Отм. чл. этажа (внек. коридор)
Б		Отм. чист. пола в пом. квартир



Безопасная зона для МГН (М4) с габаритными размерами 1200х800мм

- Общие данные см. лист 1
- Технологические отверстия размером 600х1600(н), заложить кирпичом КР-р-по 250х120х65/1нФ/125/ 14/35 и оштукатурить. Объемы учтены на листе 30
- Выполнить зашивку горизонтального вентканала на 17 этаже по узлам № 18, 19, 20, 21 (лист 39). Объемы учтены на листе 28.
- Выполнить зашивку труб циркуляции в прихожих и санузлах на 9 этаже. Объемы учтены на листе 28.
- Сантехнические приборы показаны условно. Количество и расположение приборов разрабатывается в рабочей документации раздела ВК.

						051.1-66-АР			
						Многоквартирные многоэтажные дома №№ 58,59,65,66 с объектами обслуживания жилой застройки во встроенных помещениях, по ул. Спортивная в Ленинском районе г. Новосибирска. I, II, III, IV этапы строительства			
Изм.	Кол.уч.	Лист	№ док.	Подп.	Дата	Многоквартирный многоэтажный дом №66 с объектами обслуживания жилой застройки во встроенных помещениях. IV этап строительства	Стадия	Лист	Листов
Разработал	Романцова			<i>Романцова</i>	06.26		Р	11	
Проверил	Дедкова			<i>Дедкова</i>	06.26				
						План 2-17 этажа блок-секции 2	ООО "СЗ ДСК КПД-Газстрой"		
Н. контроль	Романцова			<i>Романцова</i>	06.26				