

План 18 этажа блок-секции 3

Планировочные показатели по квартирам 18 этаж (блок-секция №3)								
Наименование	1а	2а	С2а	С2в	С1а	С1в	1к	Всего на этаже
Количество	1	1	1	1	1	1	1	7
Жилая площадь	19.0	25.3	30.5	28.5	16.4	13.7	17.1	150.5
Площадь квартиры	37.1	50.9	51.4	49.1	28.8	26.0	35.3	278.6
Площадь летних помещений	3.6	3.0	3.6	3.6	3.6	3.6	3.0	24.0
Общая площадь	40.7	53.9	55.0	52.7	32.4	29.6	38.3	302.6


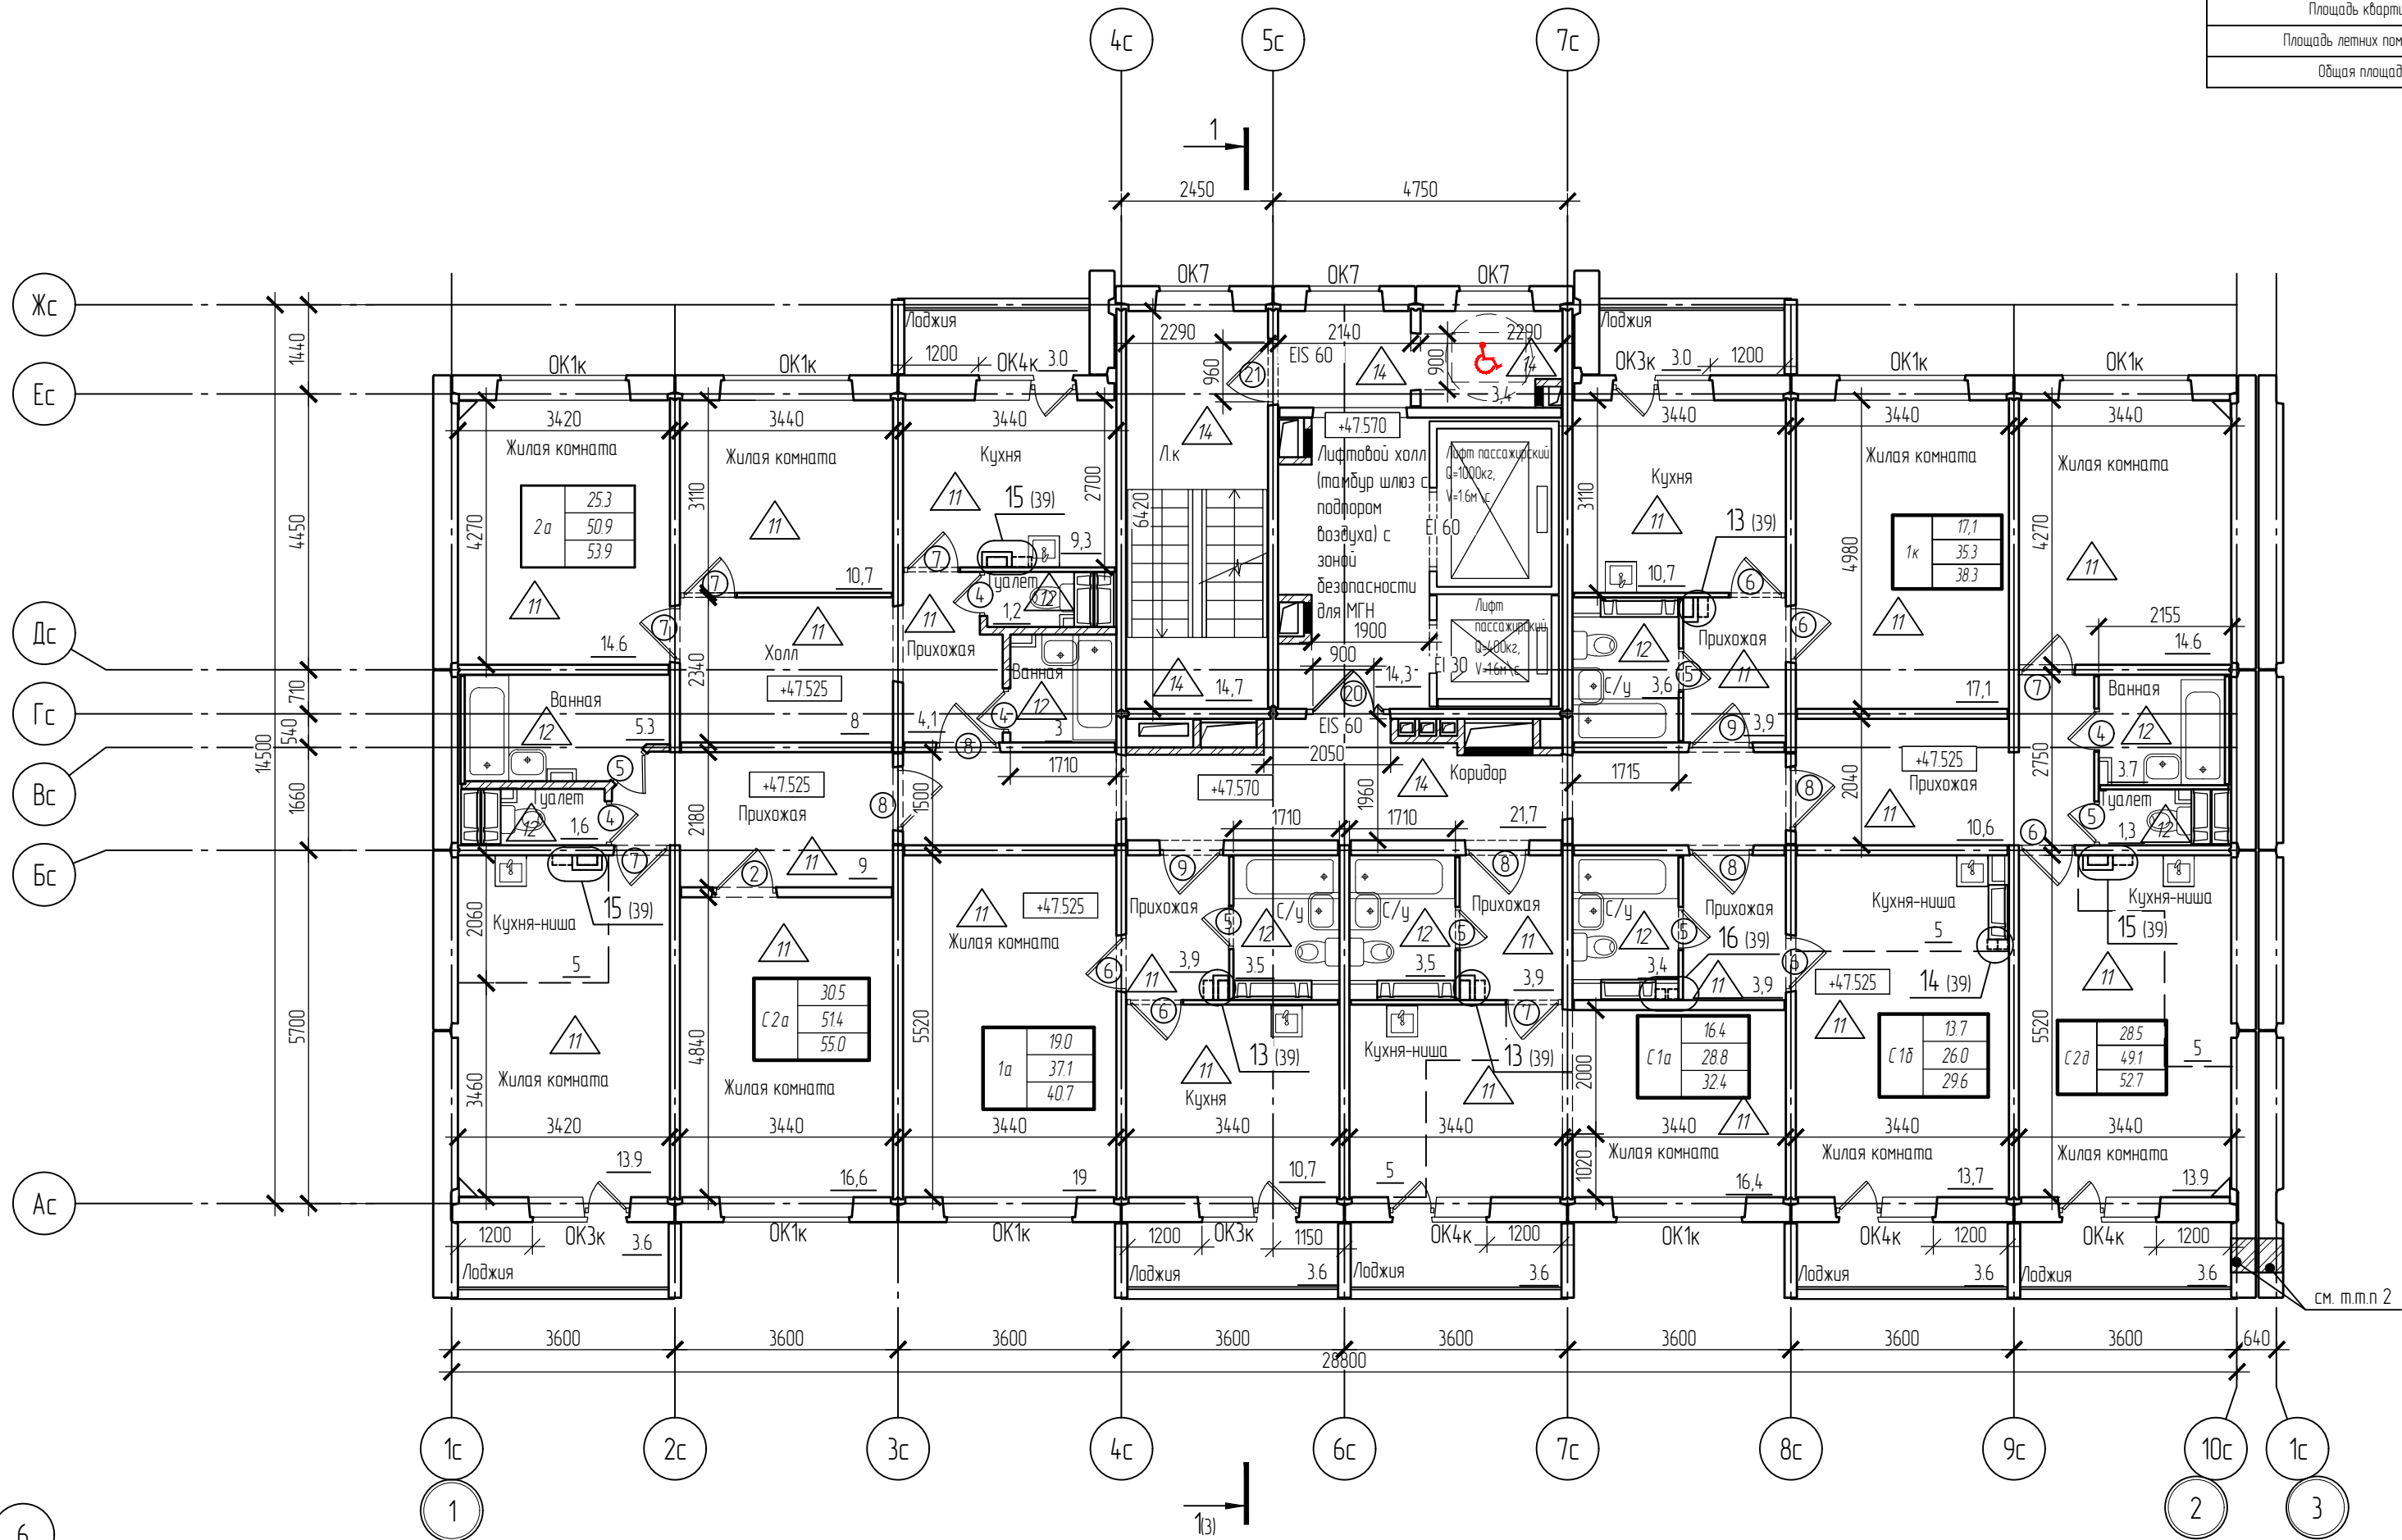


СХЕМА БЛОКИРОВКИ



Условные обозначения

Жс	12.7	Жил-во	- Жилая площадь квартиры
Ес	32.2	комнат	- Площадь квартиры
Ас	33.8	квартиры	- Общая площадь квартиры
Д		Д	- блок вентиляции
А		А	- опм члл этажовых коридоры
Б		Б	- опм члст. пола в пом. квартиры

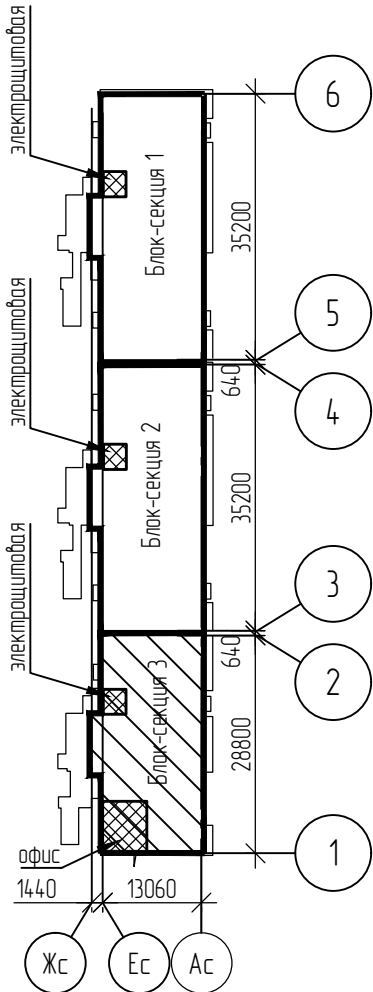

Безопасная зона для МГН (М4) с габаритными размерами 1200x800мм

- Общие данные см. лист 1.
- Технологические отверстия размером 600x1600(н) заложить кирпичом КР-р-по 250x120x65/1НФ/125/ 14/35 и оштукатурить. Объемы учтены на л. 30.
- Выполнить зашивку горизонтального вентканала на 18 этаже по узлам № 13, 14, 15, 16. (лист 39)
- Сантехнические приборы показаны условно. Количество и расположение приборов разрабатывается в рабочей документации раздела ВК.

						051.1-66-AP		
						Многokвартирные многоэтажные дома №№ 58,59,65,66 с объектами обслуживания жилой застройки во встро-енных помещениях, по ул. Спортивная в Ленинском районе г. Новосибирска. I, II, III, IV этапы строительства		
Изм.	Кол. изм.	Лист	№ док.	Подп.	Дата	Многokвартирный многоэтажный дом №66 с объектами обслуживания жилой застройки во встро-енных помещениях. IV этап строительства	Стадия	Лист
Разработал	Романцова	Дедкова	06.26	06.26	06.26		Р	13
Н. контроль	Романцова	Дедкова	06.26			План 18 этажа блок-секции 3		000 "СЗ ДСК КПД-Гэзстрой"