




Узел примыкания оконного блока (верх, доковой)

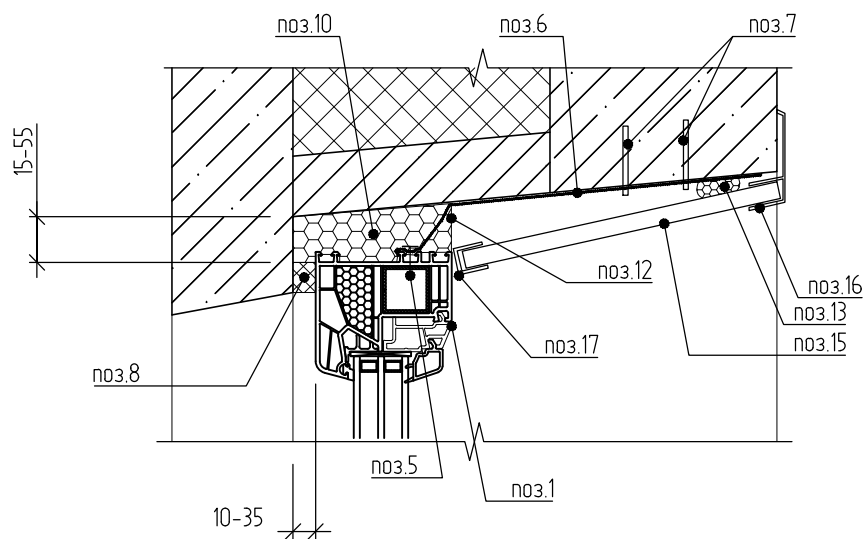


Узел примыкания оконного блока (низ)

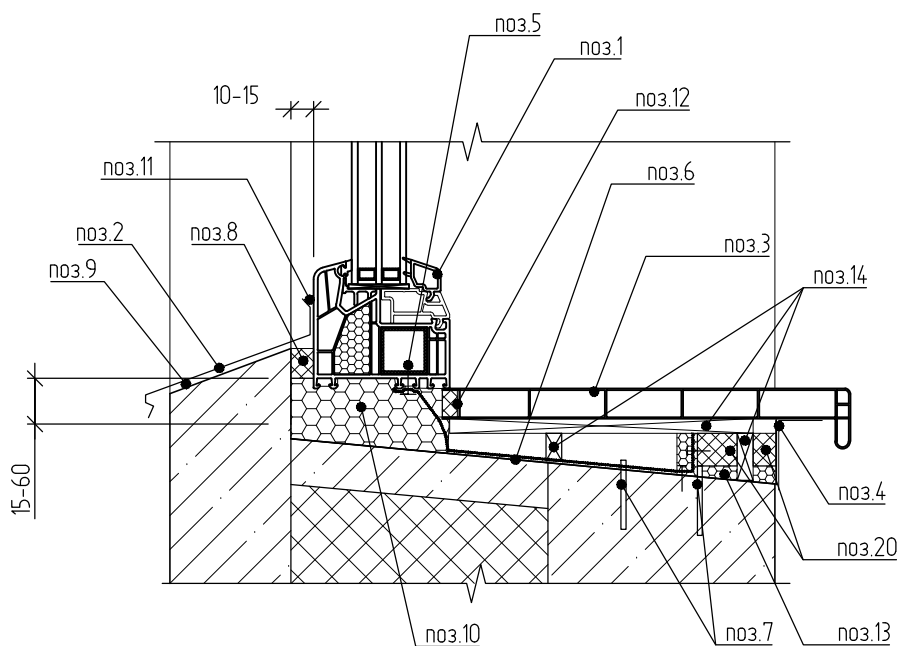

Узел примыкания балконного блока на типовом этаже (низ)

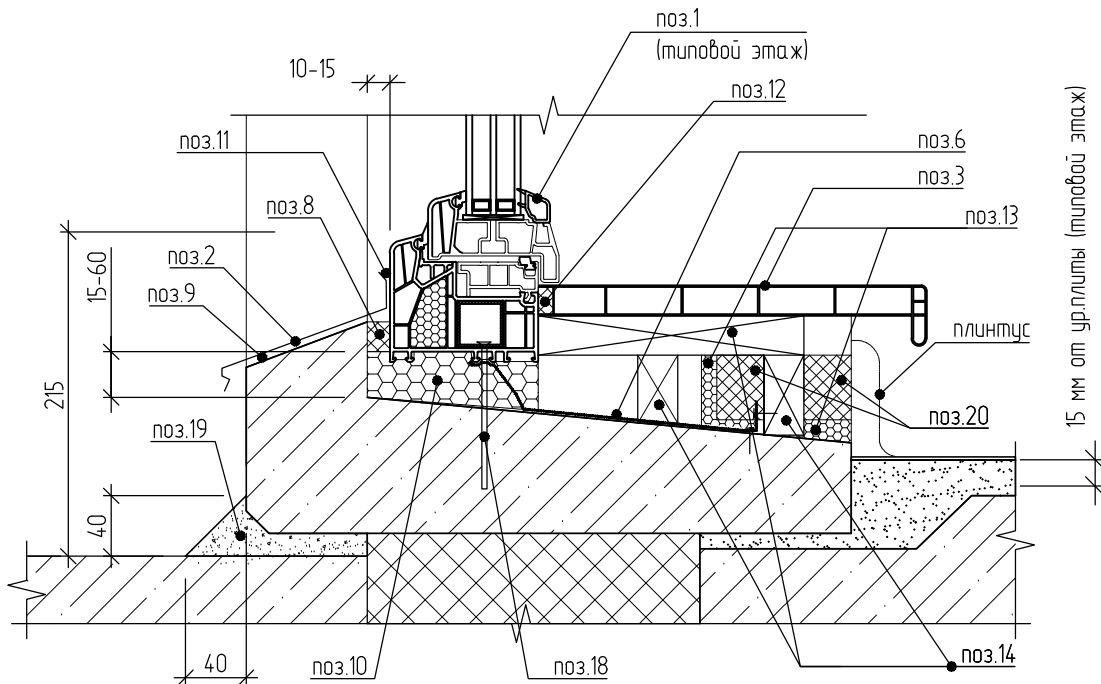

Узел примыкания балконного блока на первом этаже (низ)

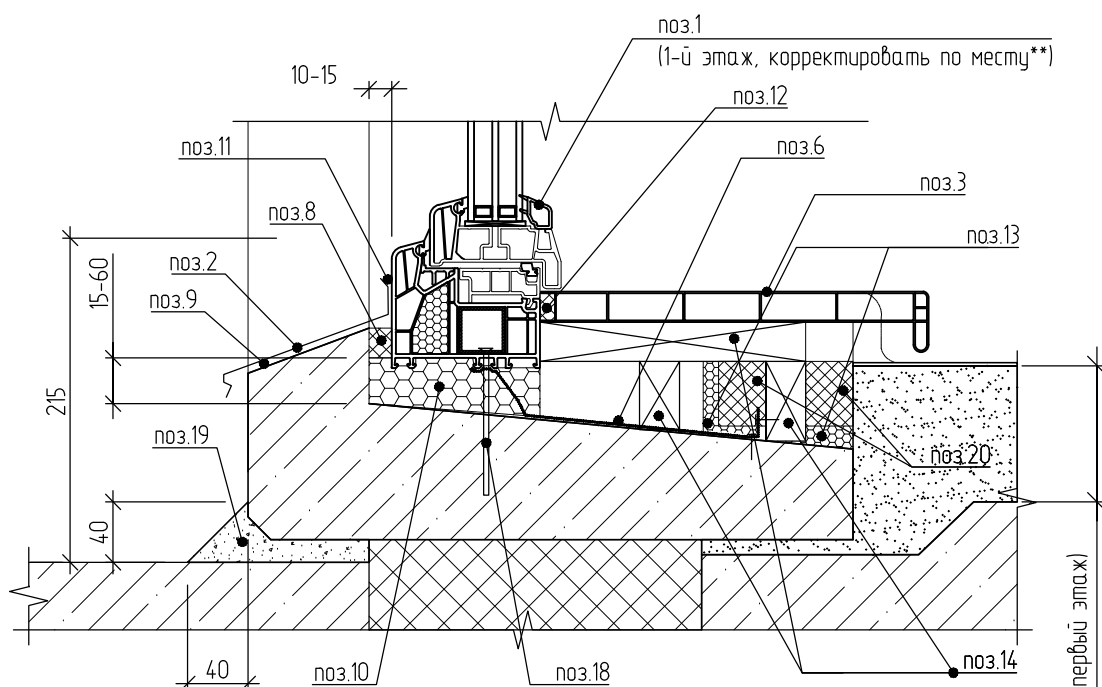

- 1 - оконный блок ПВХ
2 - слив из оцинкованной стали
3 - подоконник ПВХ ширина - 300мм
4 - уголок ПВХ
5 - саморез 5x30
6 - монтажная пластина
7 - распорные дюбеля 6x50
8 - паропроницаемая саморасширяющаяся уплотнительная лента
9 - прокладка шумопоглощающая
10 - монтажная пена
11 - герметик для наружных работ
12 - пароизоляционная лента
13 - утеплитель (монтажная пена, ПСБС)
14 - монтажный брус, крепление через металлический уголок к панели
15 - ПВХ откос
16, 17 - элемент ПВХ профильный
18 - рамный анкер, глубина анкерówki не менее 50мм
19 - бортик из цементнопесчаного раствора М200

1. Монтаж ПВХ окон и балконных дверей, монтажные швы и технологическая документация разрабатывается специализированной фирмой, имеющей лицензию на указанные виды работ согласно ТЗ заказчика. Технические требования по подготовке поверхности перед монтажом оконных блоков и балконных дверных блоков, устройство монтажных швов и требования к крепежным элементам их установки см. ГОСТ 30971-2012.
2. Перед заказом блоков ПВХ выполнить контрольные замеры оконных и дверных проёмов.
3. Принципиальные схемы установок дверных блоков приведены на листе 13. Типы материалов заделки и монтажа определяются рабочей документацией на монтаж и изготовление изделий см.п.п.1.
4. Расстановку элементов крепления блоков ПВХ выполнить согласно ГОСТ 30971-2012 "Швы монтажные узлов примыкания оконных блоков к стеновым проёмам. Общие технические условия".

						057-32-AP			
						Многоквартирные многоэтажные дома №№30,31,32 с объектами обслуживания жилой застройки во встроенных помещениях по адресу: Новосибирская область, р-н Новосибирский, Станционный сельсовет, п. Садовый. I, II, III этапы строительства			
Изм.	Кол.уч.	Лист	№ док.	Подп.	Дата	Многоквартирный многоэтажный дом №32 с объектами обслуживания жилой застройки во встроенных помещениях.III этап строительства	Стадия	Лист	Листов
Разработал		Романцова			04.26		Р	20	
Проверил		Дедкова			04.26				
Н. контроль		Романцова			04.26	Схемы установки оконных блоков	ООО "СЗ ДСК КПД-Газстрой"		