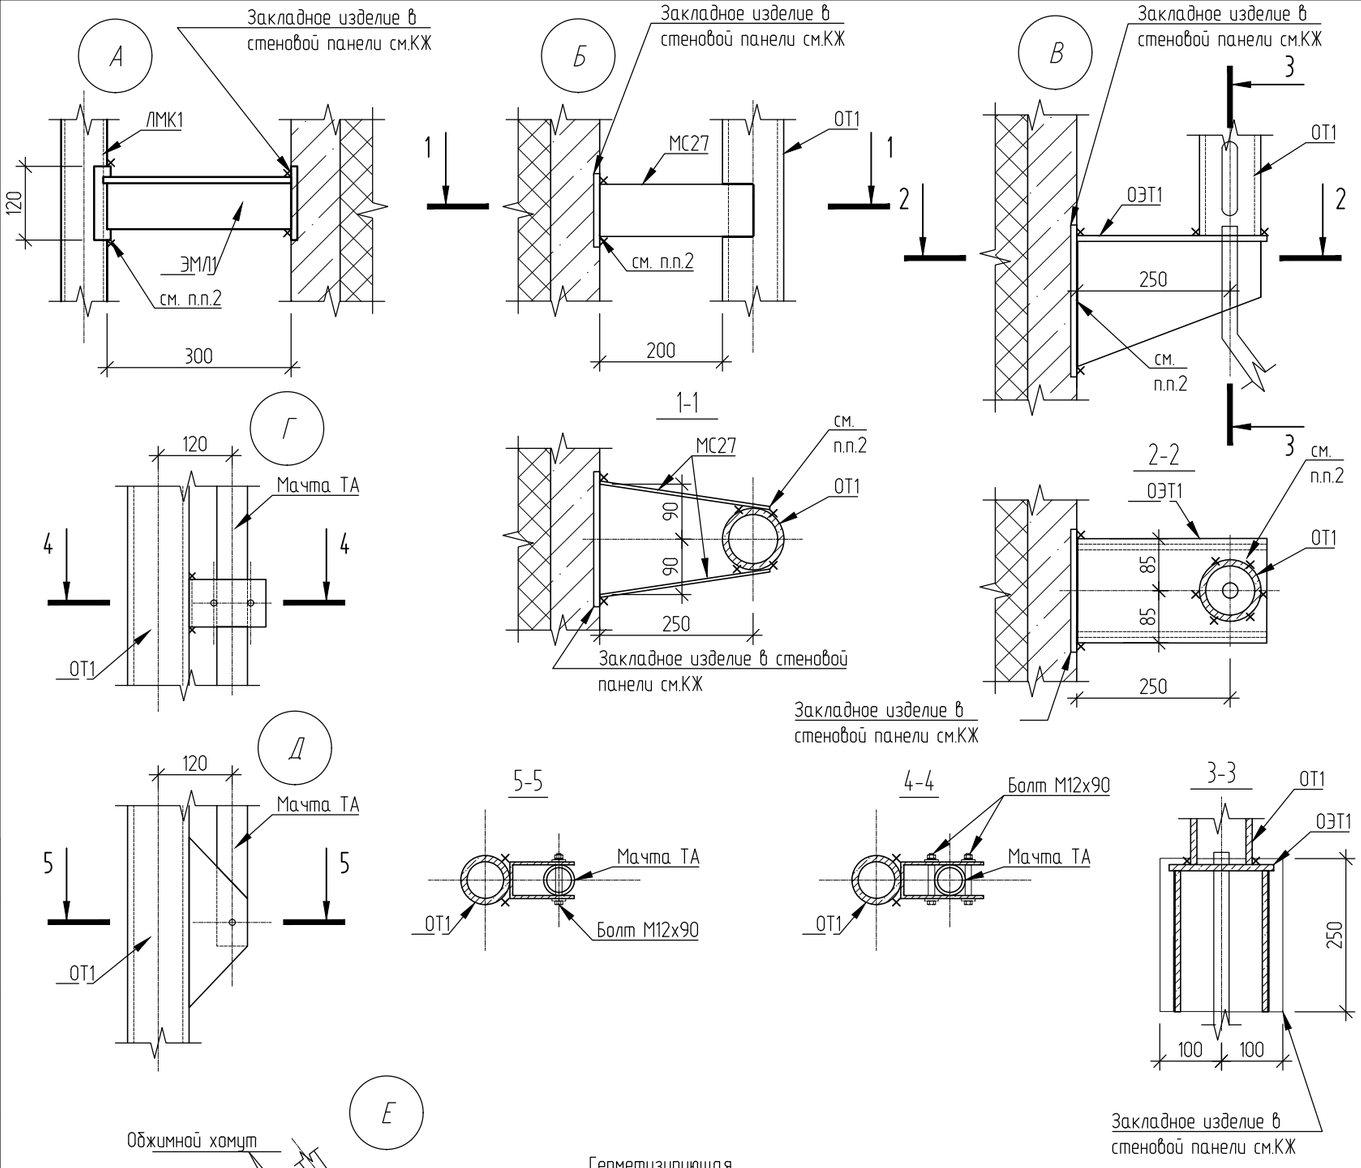

Спецификация материалов металлических элементов на кровле (сечение А-А, Б-Б)

Марка поз.	Обозначение	Наименование	Кол.	Масса ед., кг	Приме-чание
ЛМК1	см. раздел КЖ	Лестница металлическая кровельная	1	157,77	Расход материалов дан на один элемент ЛКМ1 и ТА см.п.п.2
ЭМЛ1	см. раздел КЖ	Элемент крепления металлической лестницы	4	7,02	
ОЭТ1	см. раздел КЖ	Опорный элемент телеантенны	1	17,09	
ОТ1	см. раздел КЖ	Основание телеантенны	1	61,12	
МС27	см. раздел КЖ	Элемент крепления телеантенны	1	1,41	

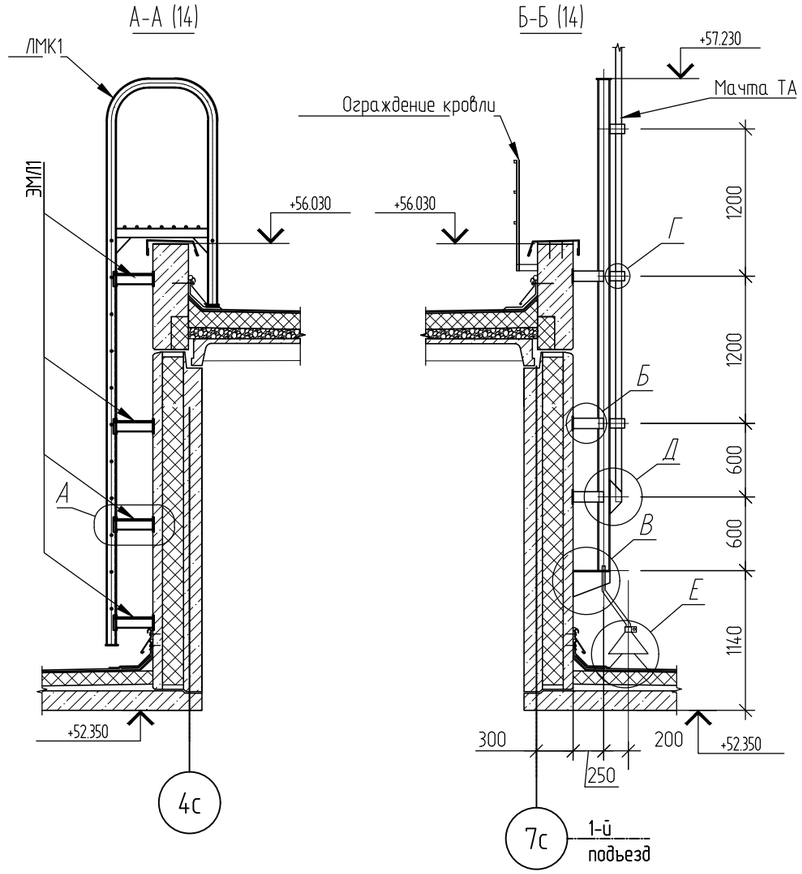

1. Сварку металлических элементов выполнять электродами типа Э42 по ГОСТ 9467-75*. После выполнения сварки закладные элементы защитить от коррозии лакокрасочным покрытием толщиной 55 мКм.
2. Количество ЛМК1 на каждый подъезд по 1 шт. Общее количество на дом ЛМК1 - 2шт.; ТА-1шт.

Изм.	Кол. уч.	Лист	№ док.	Подп.	Дата	057-32-АР			
						Многоквартирные многоэтажные дома №№30,31,32 с объектами обслуживания жилой застройки во встроенных помещениях по адресу: Новосибирская область, р-н Новосибирский, Станционный сельсовет, п. Садовый. I, II, III этапы строительства			
Разработал		Романцова			04.26	Многоквартирный многоэтажный дом №32 с объектами обслуживания жилой застройки во встроенных помещениях.III этап строительства	Стадия	Лист	Листов
Проверил		Дедкова			04.26		Р	23	
Н. контроль		Романцова			04.26	Сечение А-А, Б-Б. Спецификация материалов	ООО "СЗ ДСК КПД-Газстрой"		

Согласовано

Взам. инв. №

Подп. и дата

Инв. № подл.

Копировал

А3