


Согласовано

Взам. инв. №


Подп. и дата

Инв. № подл.


Фрагмент 3

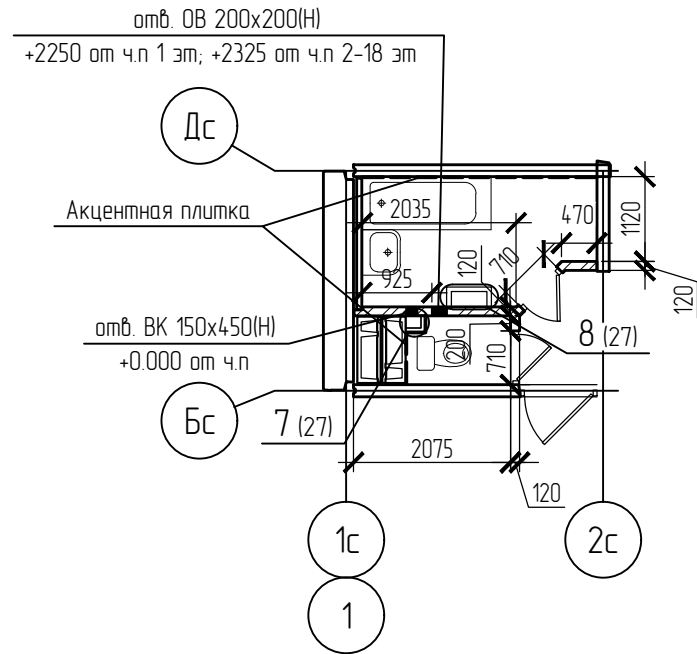


Фрагмент 4

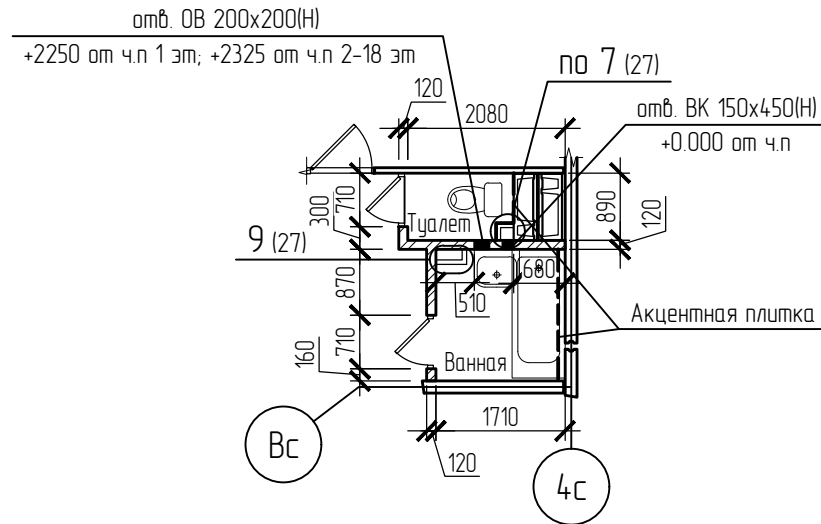


Фрагмент 5

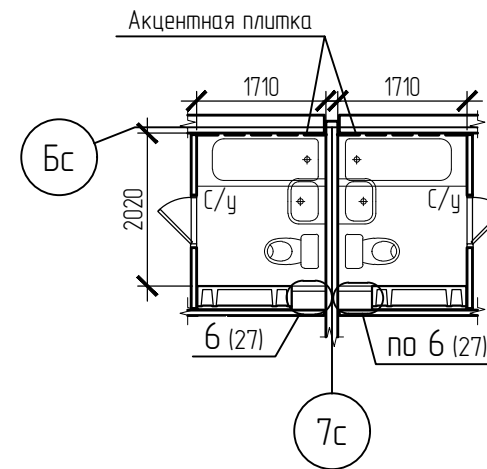


Фрагмент 6

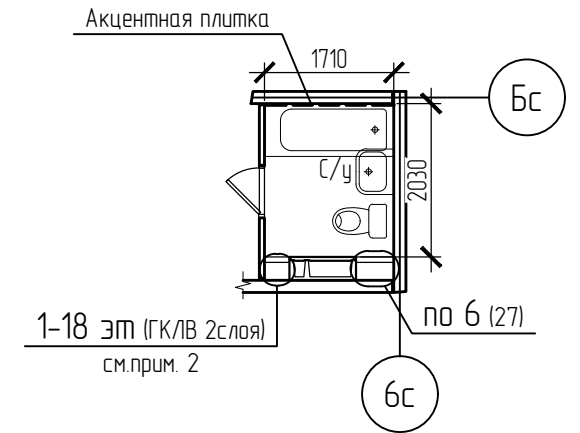


Фрагмент 7

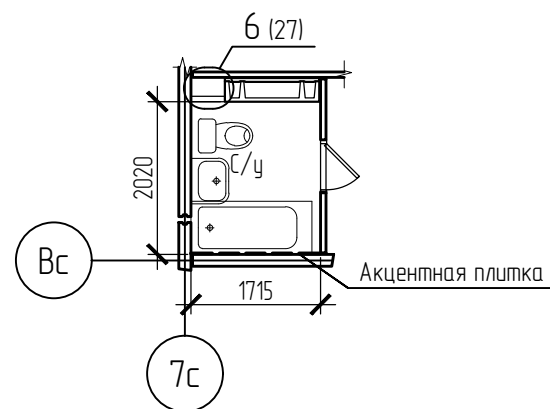

Фрагмент 8

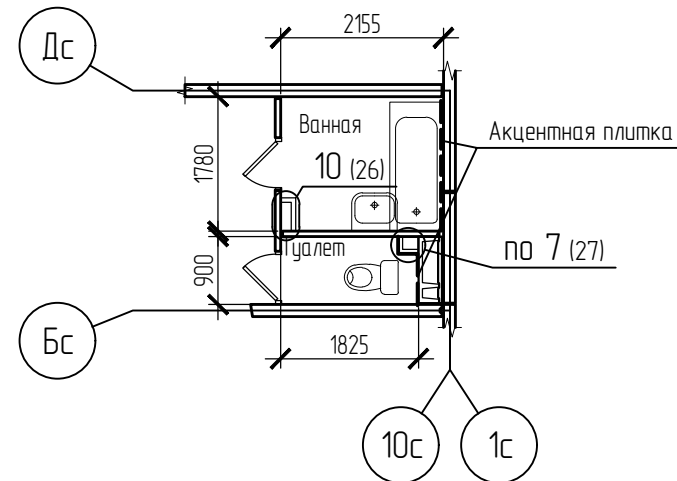

Фрагмент 9

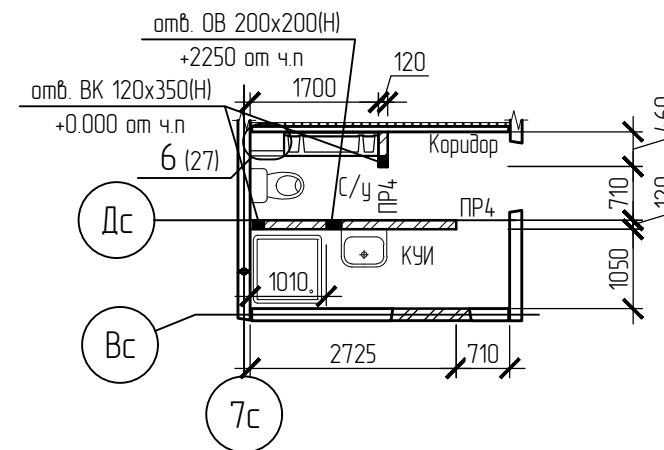

1. Данный лист смотреть совместно с листами: 6, 7, 17, 27.
2. Выход под вентилятор на 17, 18 этажах вырезать по месту.

057-32-AP

Множквартирные множэтажные дома №№30,31,32 с объектами обслуживания жилой застройки во встроженных помещениях по адресу: Новосибирская область, р-н Новосибирский, Станционный сельсовет, п. Садовый. I, II, III этапы строительства

Изм.	Кол. уч.	Лист	№ док.	Подп.	Дата	Множквартирный множэтажный дом №32 с объектами обслуживания жилой застройки во встроженных помещениях.III этап строительства	Стадия	Лист	Листов
Разработал	Романцова			Романцова	04.26		Р	26	
Проверил	Дедкова			Дедкова	04.26				
Н. контроль	Романцова			Романцова	04.26	Фрагменты 3, 4, 5, 6, 7, 8, 9			000 "СЗ ДСК КПД-Газстрой"