
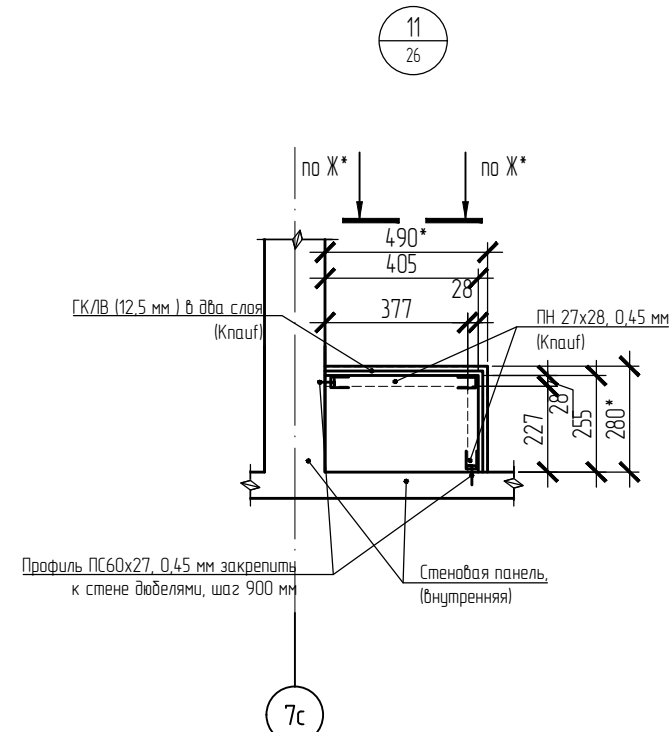


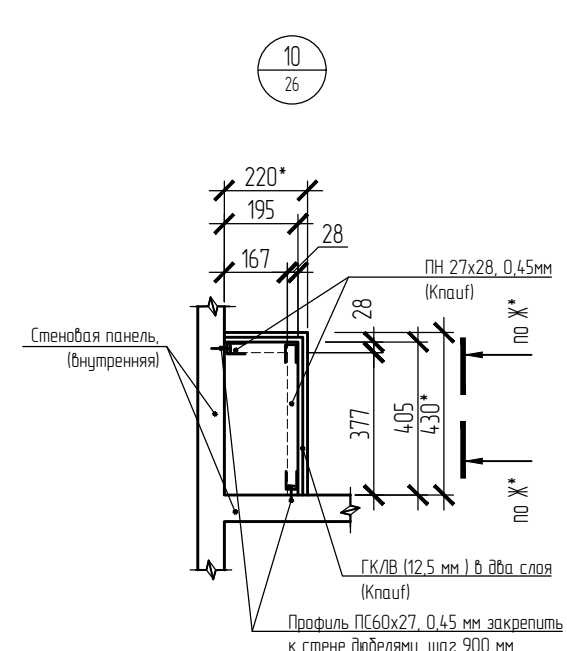

						057-32-AP			
						Многokвартирные многоэтажные дома №№30,31,32 с объектами обслуживания жилой застройки во встроeнных помещениях по адресу: Новосибирская область, р-н Новосибирский, Станционный сельсовет, п. Садовый. I, II, III этапы строительства			
Изм.	Кол.уч.	Лист	№ док.	Подп.	Дата	Многokвартирный многоэтажный дом №32 с объектами обслуживания жилой застройки во встроeнных помещениях III этап строительства	Стадия	Лист	Листов
Разработал	Романцова	<i>Романцова</i>	04.26				Р	27	
Проверил	Дейкова	<i>Дейкова</i>	04.26						
Н. контроль	Романцова	<i>Романцова</i>	04.26			Узлы 6, 7, 8, 9, 10, 11	000 "СЗ ДСК КПД-Газстрой"		