Фасад в осях Ас-Жс

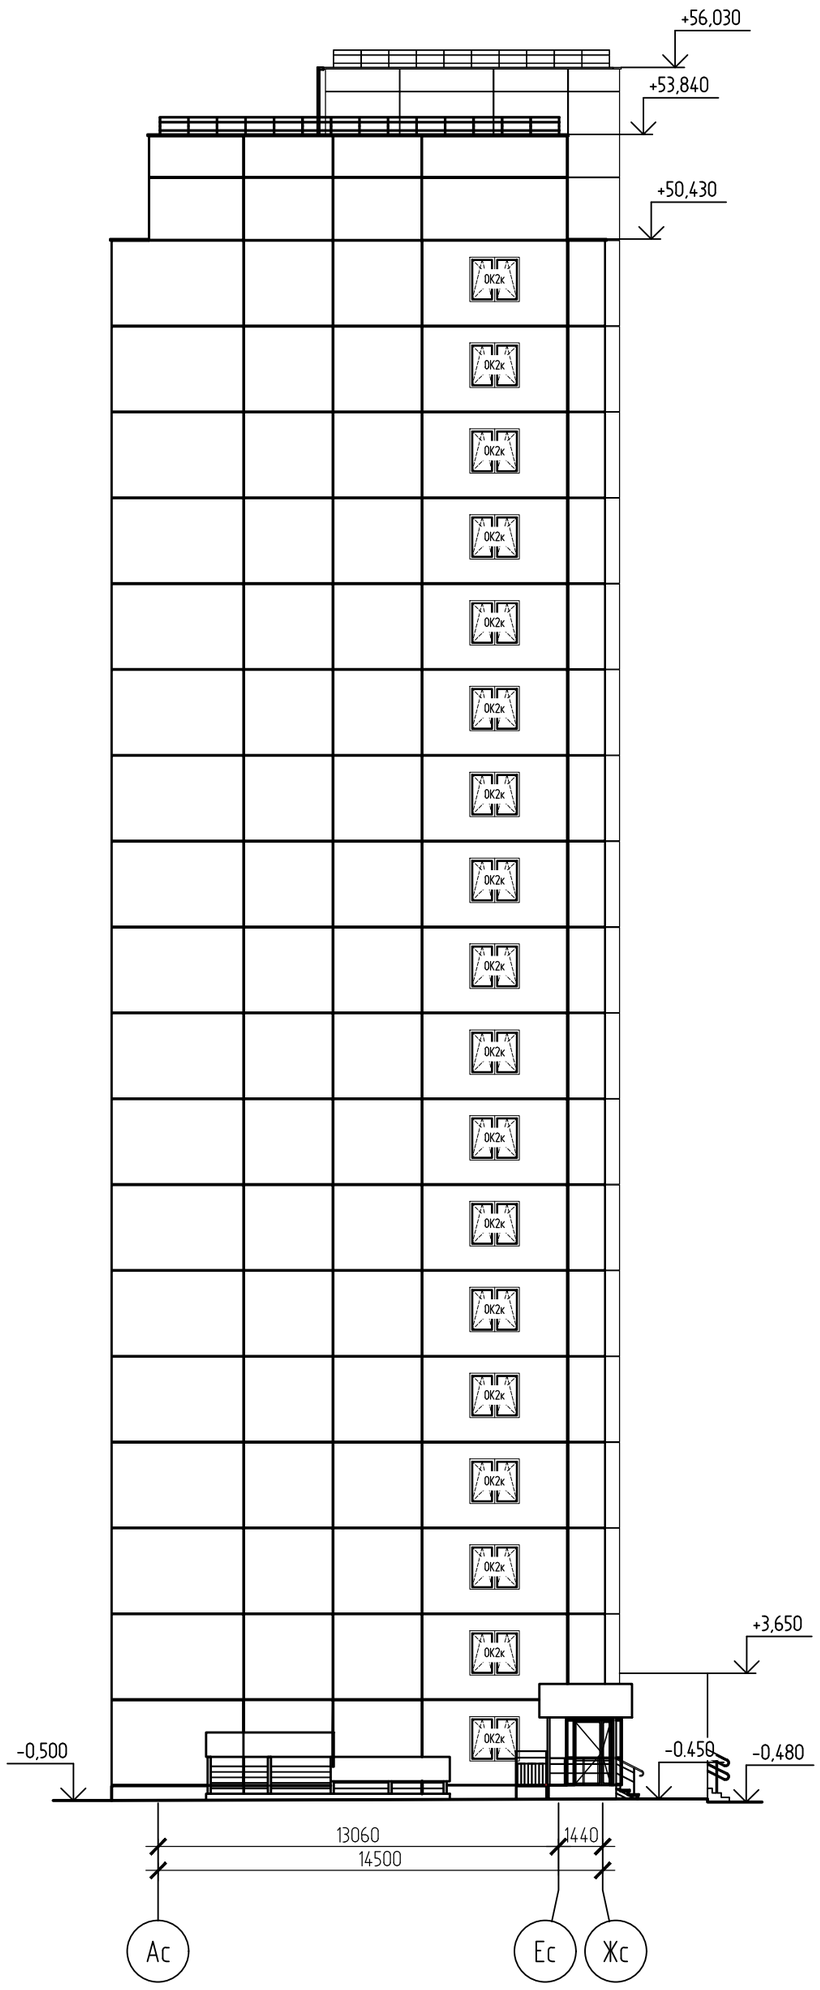

Фасад в осях Жс-Ас

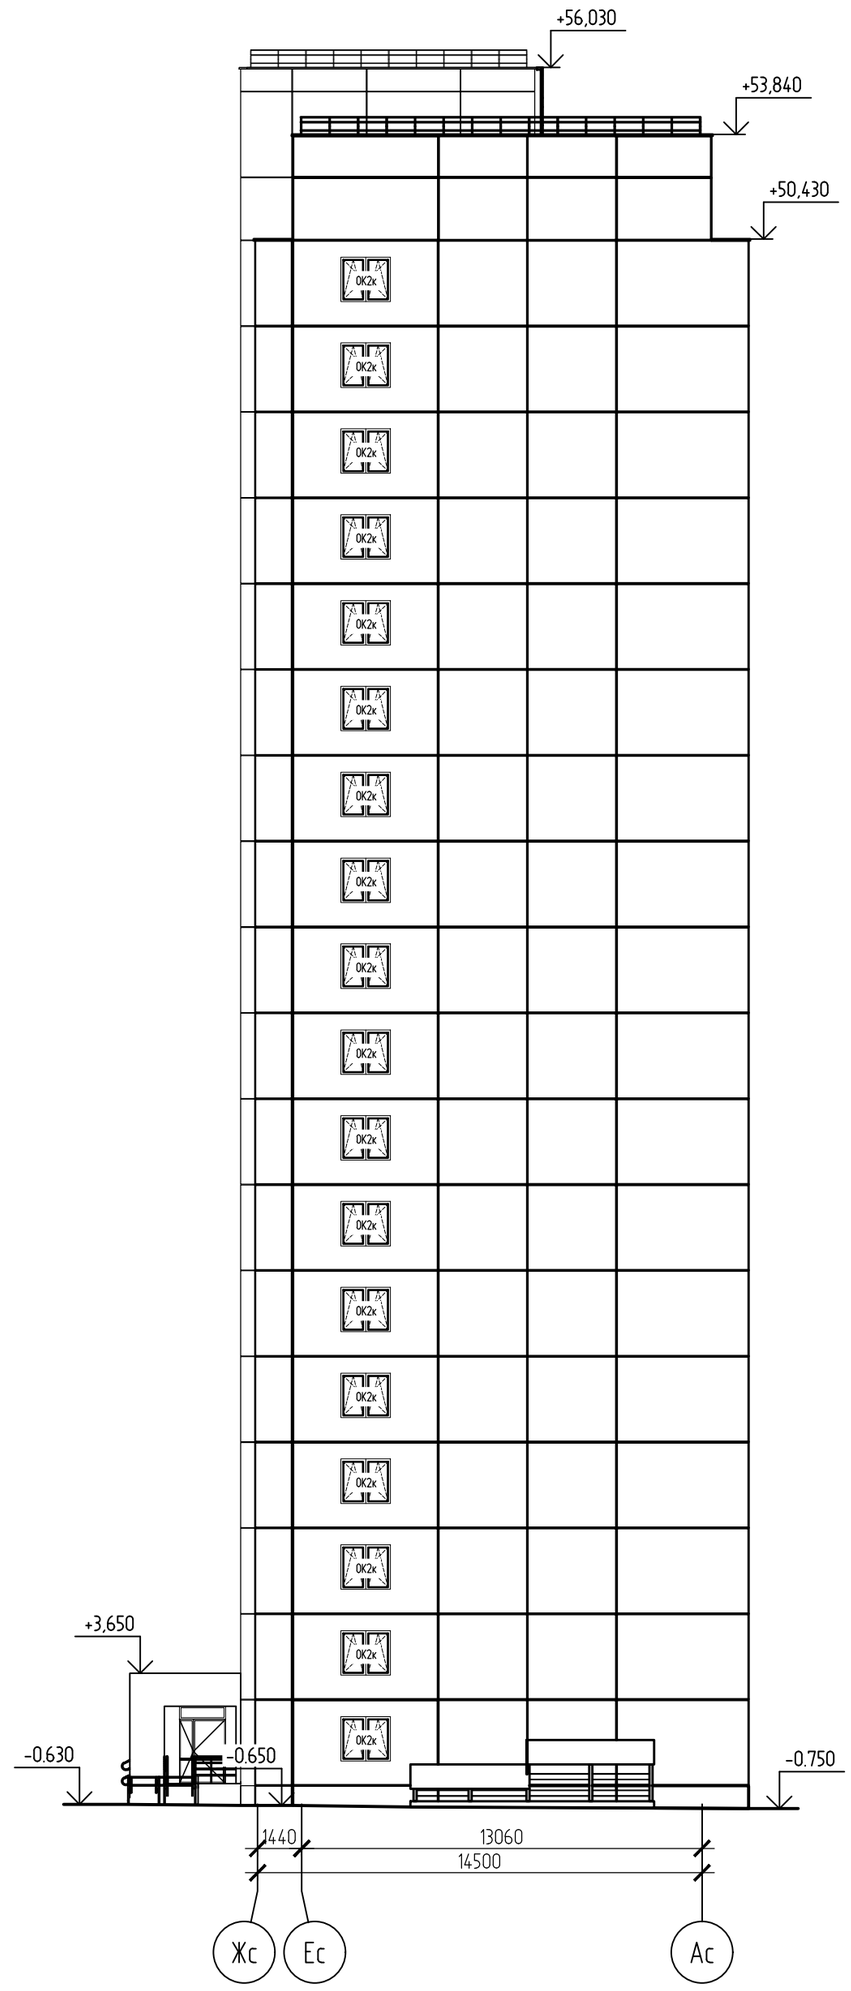

1. Цветовое решение фасадов и ведомость отделки фасадов см. раздел 057-32-АР.ОФ.
2. Цветовое решение фасадов входных групп и ведомость отделки фасадов входных групп см. раздел 057-32-АС.

СХЕМА БЛОКИРОВКИ

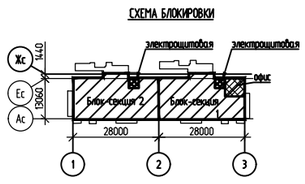

Изм.	Кол. уч.	Лист	№ док.	Подп.	Дата
Разработал		Романцова			09.25
Проверил		Дедкова			09.25
Н. контроль		Романцова			09.25

057-32-АР

Многоквартирные многоэтажные дома №№30,31,32 с объектами обслуживания жилой застройки во встроенных помещениях по адресу: Новосибирская область, р-н Новосибирский, Станционный сельсовет, п. Садовый. I, II, III этапы строительства

Многоквартирный многоэтажный дом №32 с объектами обслуживания жилой застройки во встроенных помещениях.III этап строительства

Стадия	Лист	Листов
Р	2	

Фасад в осях Ас-Жс
Фасад в осях Жс-Ас

ООО "СЗ ДСК КПД-Газстрой"

Согласовано

Взам. инв. №

Подп. и дата

Инв. № подл.

Формат А2