
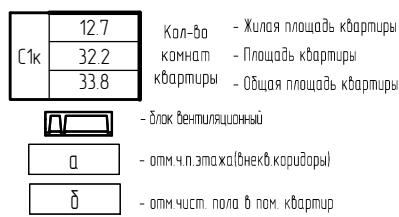


Элемент	ОПМ ЧИСТОГО ПОЛУ ЭЛЕМЕНТА			
	а		б	
2	+	2,770	+	2,725
3	+	5,570	+	5,525
4	+	8,370	+	8,325
5	+	11,170	+	11,125
6	+	13,970	+	13,925
7	+	16,770	+	16,725
8	+	19,570	+	19,525
9	+	22,370	+	22,325
10	+	25,170	+	25,125
11	+	27,970	+	27,925
12	+	30,770	+	30,725
13	+	33,570	+	33,525
14	+	36,370	+	36,325
15	+	39,170	+	39,125
16	+	41,970	+	41,925
17	+	44,770	+	44,725

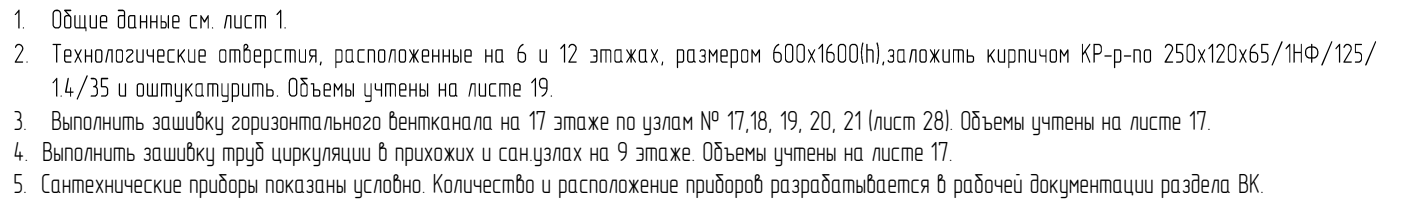

						057-32-AP					
						Многokвартирные многоэтажные дома №№30,31,32 с объектами обслуживания жилой застройки по встроeнным помещениям по адресу: Новосибирская область, р-н Новосибирский, Стацioнный сельсовет, п. Садовыи I, II, III этапы строительства					
Изм.	Кол.уч.	Лист	№ док.	Подп.	Дата	Многokвартирный многоэтажный дом №32 с объектами обслуживания жилой застройки по встроeнным помещениям III этап строительства			Стандия	Лист	Листов
Разработал	Романцова			04.26					Р	7	
Проверил	Деякова			04.26							
						План 2-17 этажа			ООО "СЗ ДСК КПД-"Газстрой"		
Н контроль	Романцова			04.26							