


План технического чердака блок-секции 3

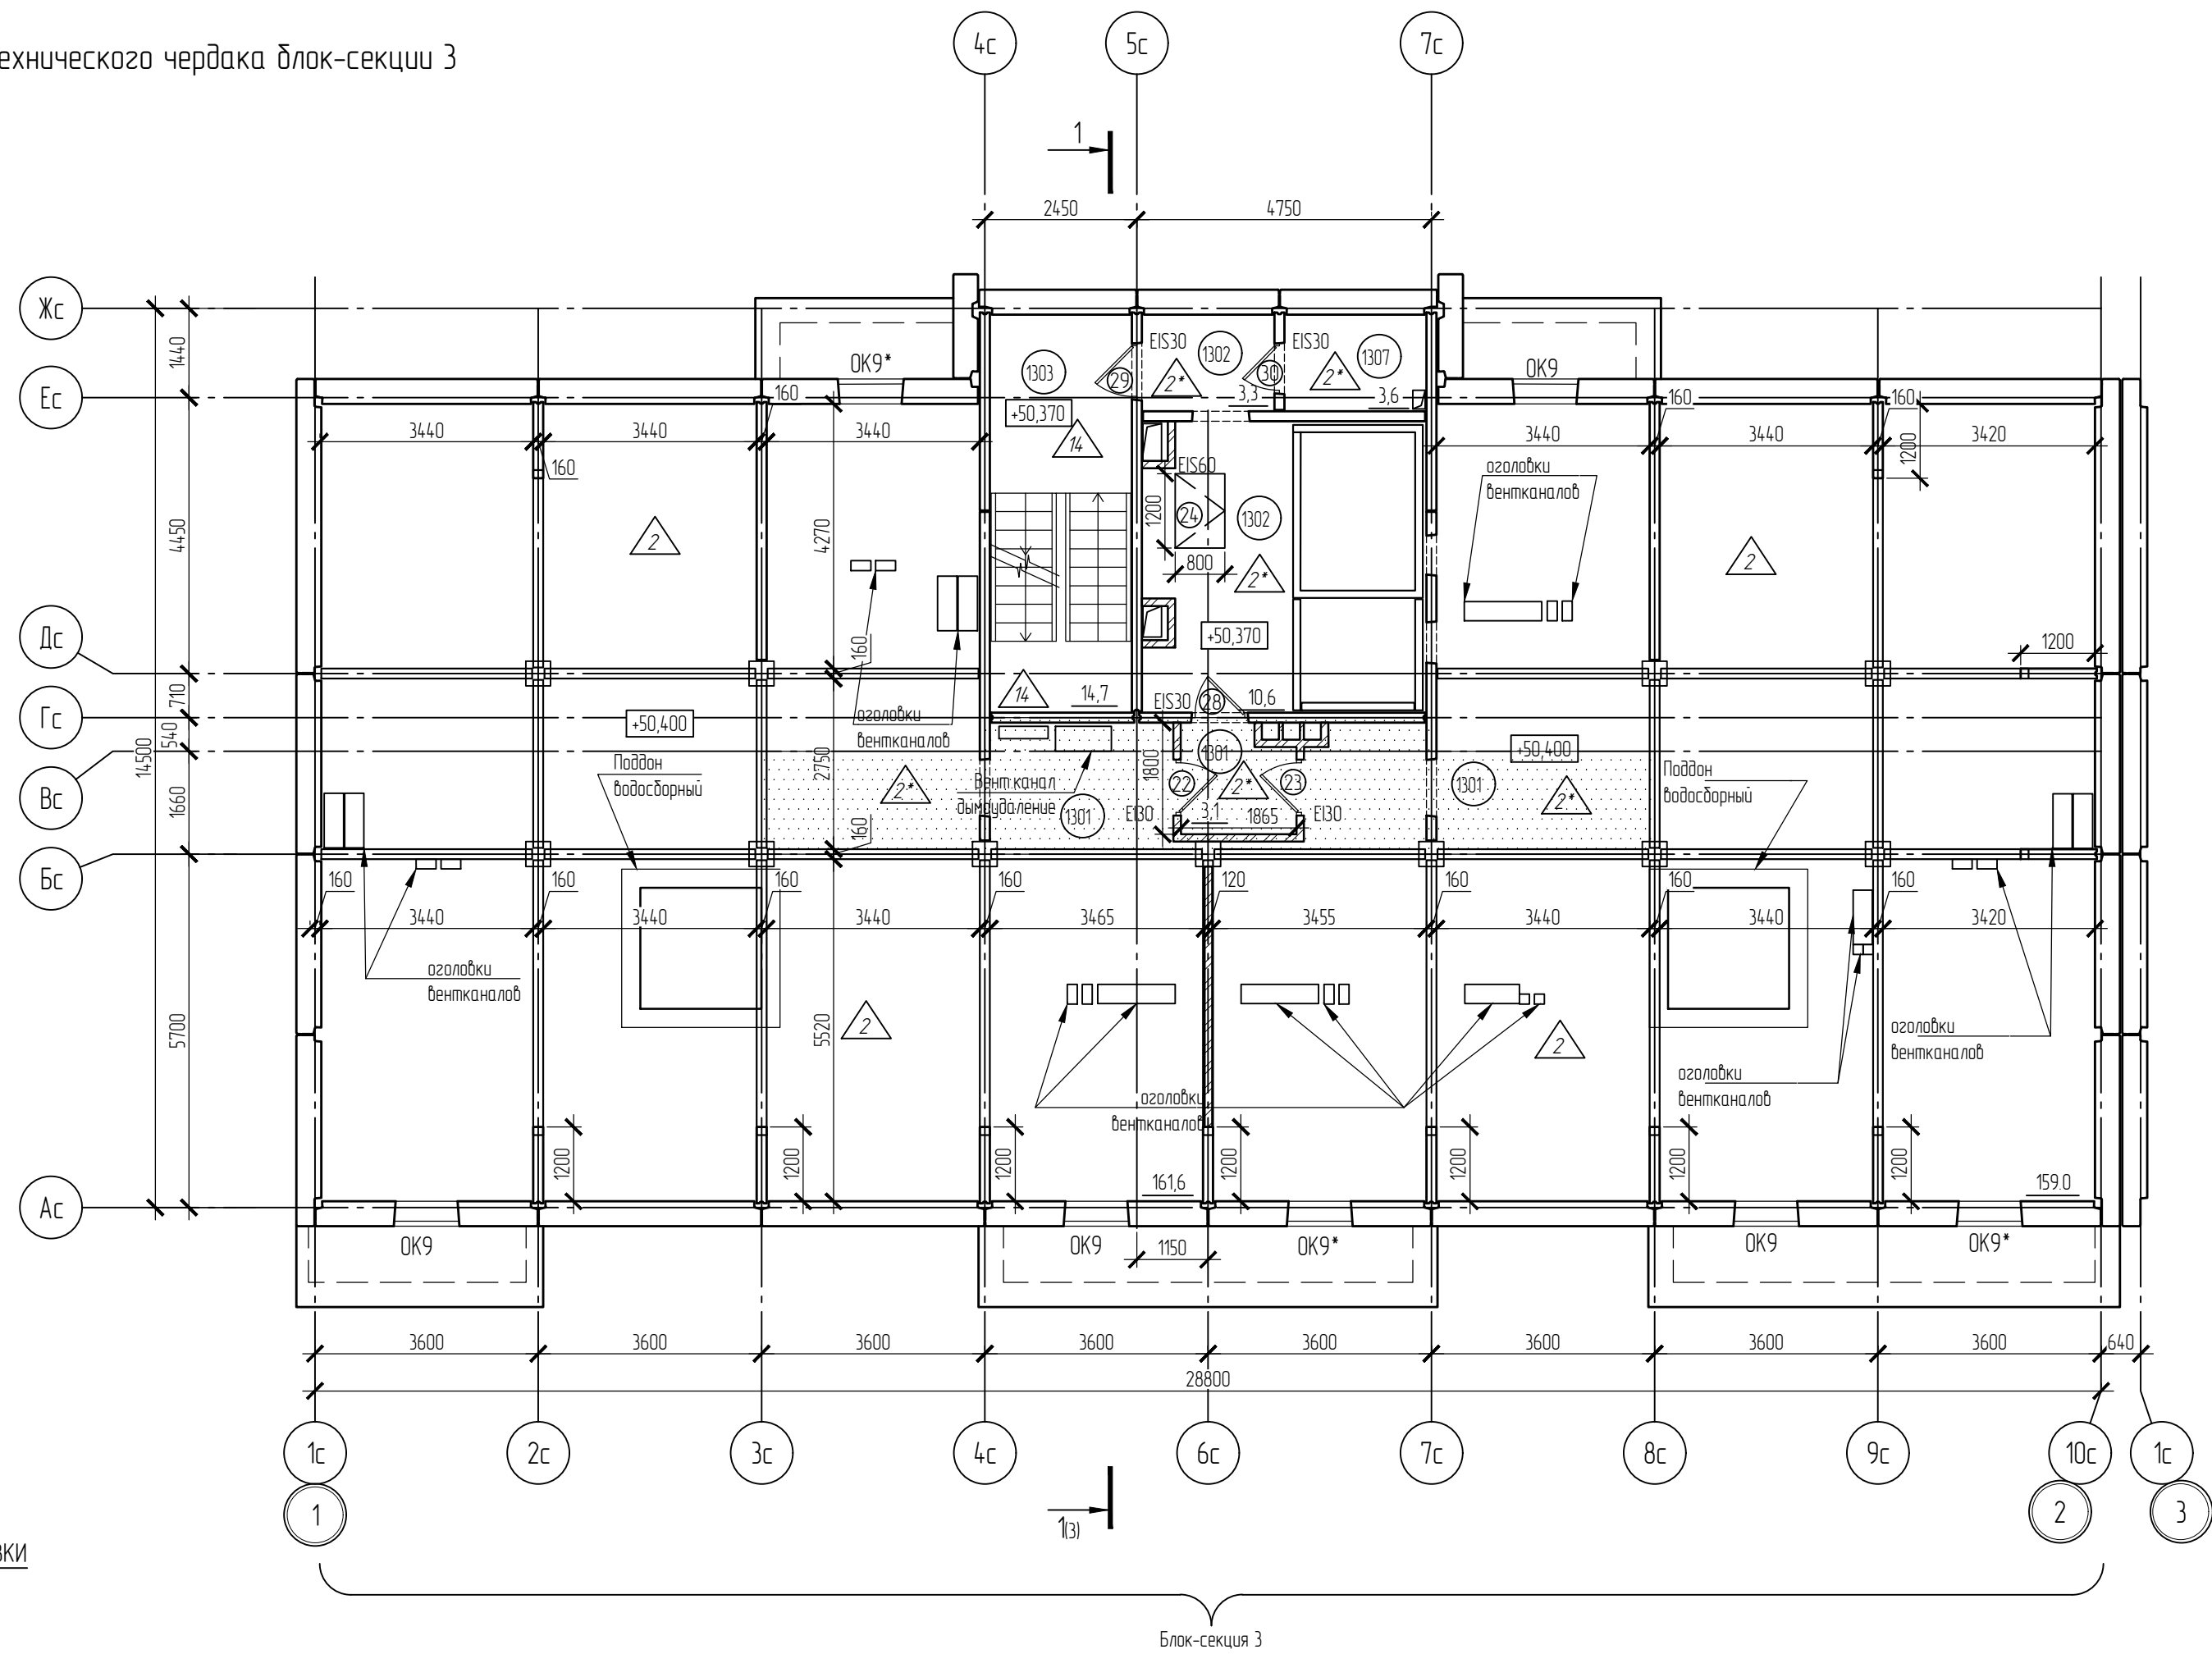

План машинного помещения лифта


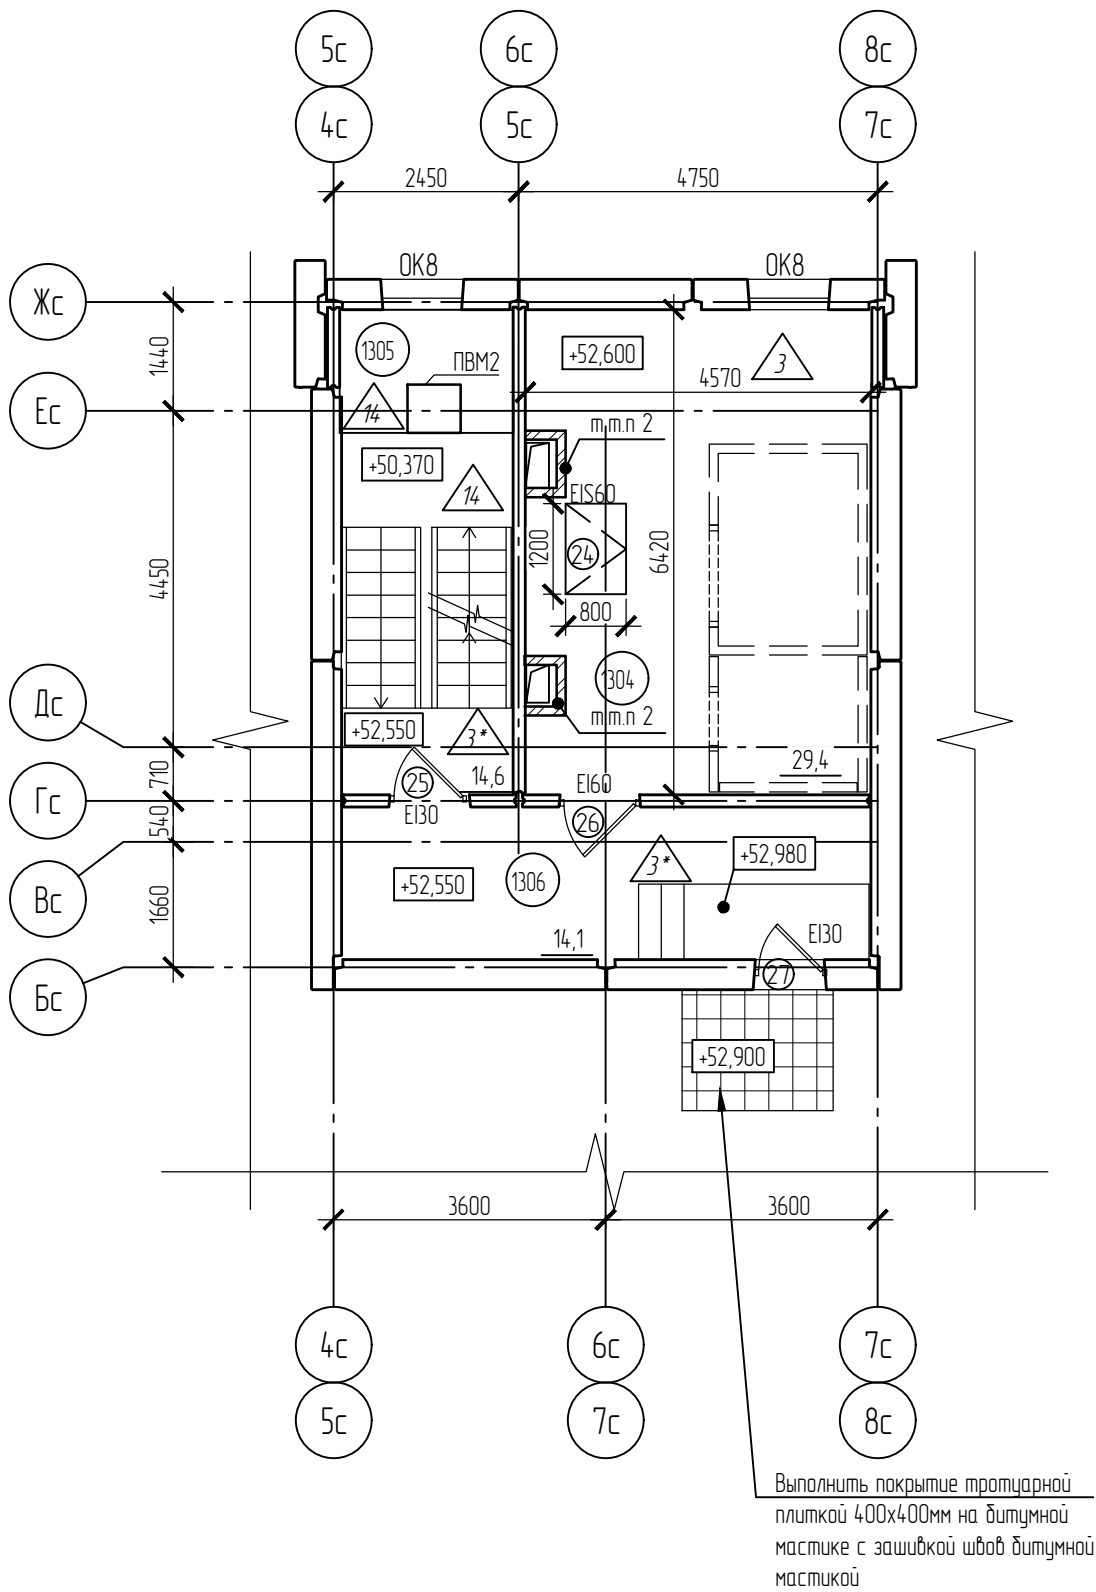


СХЕМА БЛОКИРОВКИ

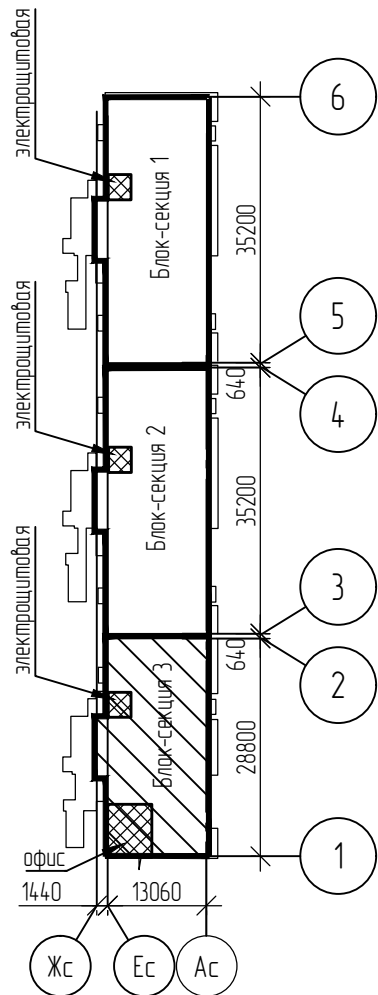


Экспликация помещений (блок-секция 3)

Номер помещения	Наименование	Площадь, м²	Кат. помещения
1301	Технический чердак	323.7	
1302	Тамбур -шлюз с подпором воздуха	13.9	
1303	Лестничная клетка	14.7	
1304	Машинное помещение	29.4	
1305	Лестничная клетка	14.6	
1306	Тамбур	14.1	
1307	Венткамера	3.6	

Спецификация поддонов водосборных

Поз.	Обозначение	Наименование	Кол.	Масса ед., кг	Примечание
1	18С-ИМ-ПВМ1	Поддон водосборный ПВМ1	6	139,97	
2	18С-ИМ-ПВМ2	Поддон водосборный ПВМ2	3	-	

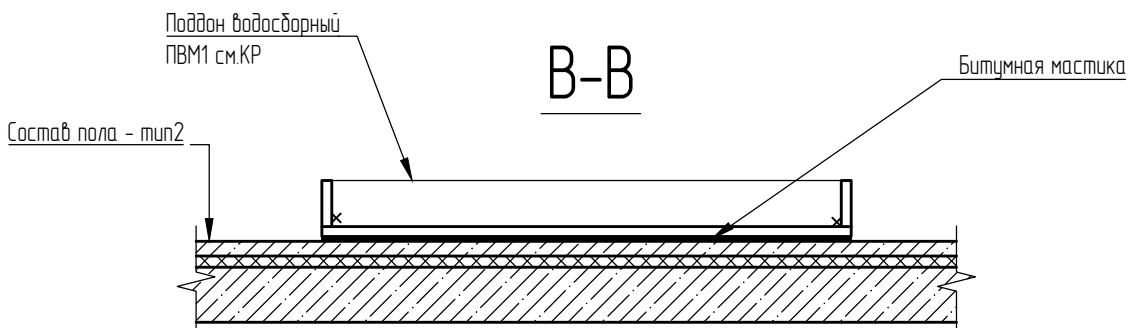

- Окна, выходящие на кровлю над лоджиями должны быть снабжены замками и ключом и находиться в закрытом положении все время, кроме времени, необходимого для обслуживания козырька.
- Кладку шахты выполнить на высоту 1000мм от уровня пола.

051.1-66-AP					
Многоквартирные многоэтажные дома №№ 58,59,65,66 с объектами обслуживания жилой застройки во встроенных помещениях, по ул. Спортивная в Ленинском районе г. Новосибирска. I, II, III, IV этапы строительства					
Изм.	Кол. ч.	Лист	№ док.	Подп.	Дата
Разработал	Романцова	Дедкова	06.26	06.26	
Проверил	Романцова	Дедкова	06.26	06.26	
Н. контроль	Романцова	Дедкова	06.26	06.26	
План технического чердака блок-секции 3				000 "СЗ ДСК КПД-Гэстроу"	