План технического чердака блок-секции 1

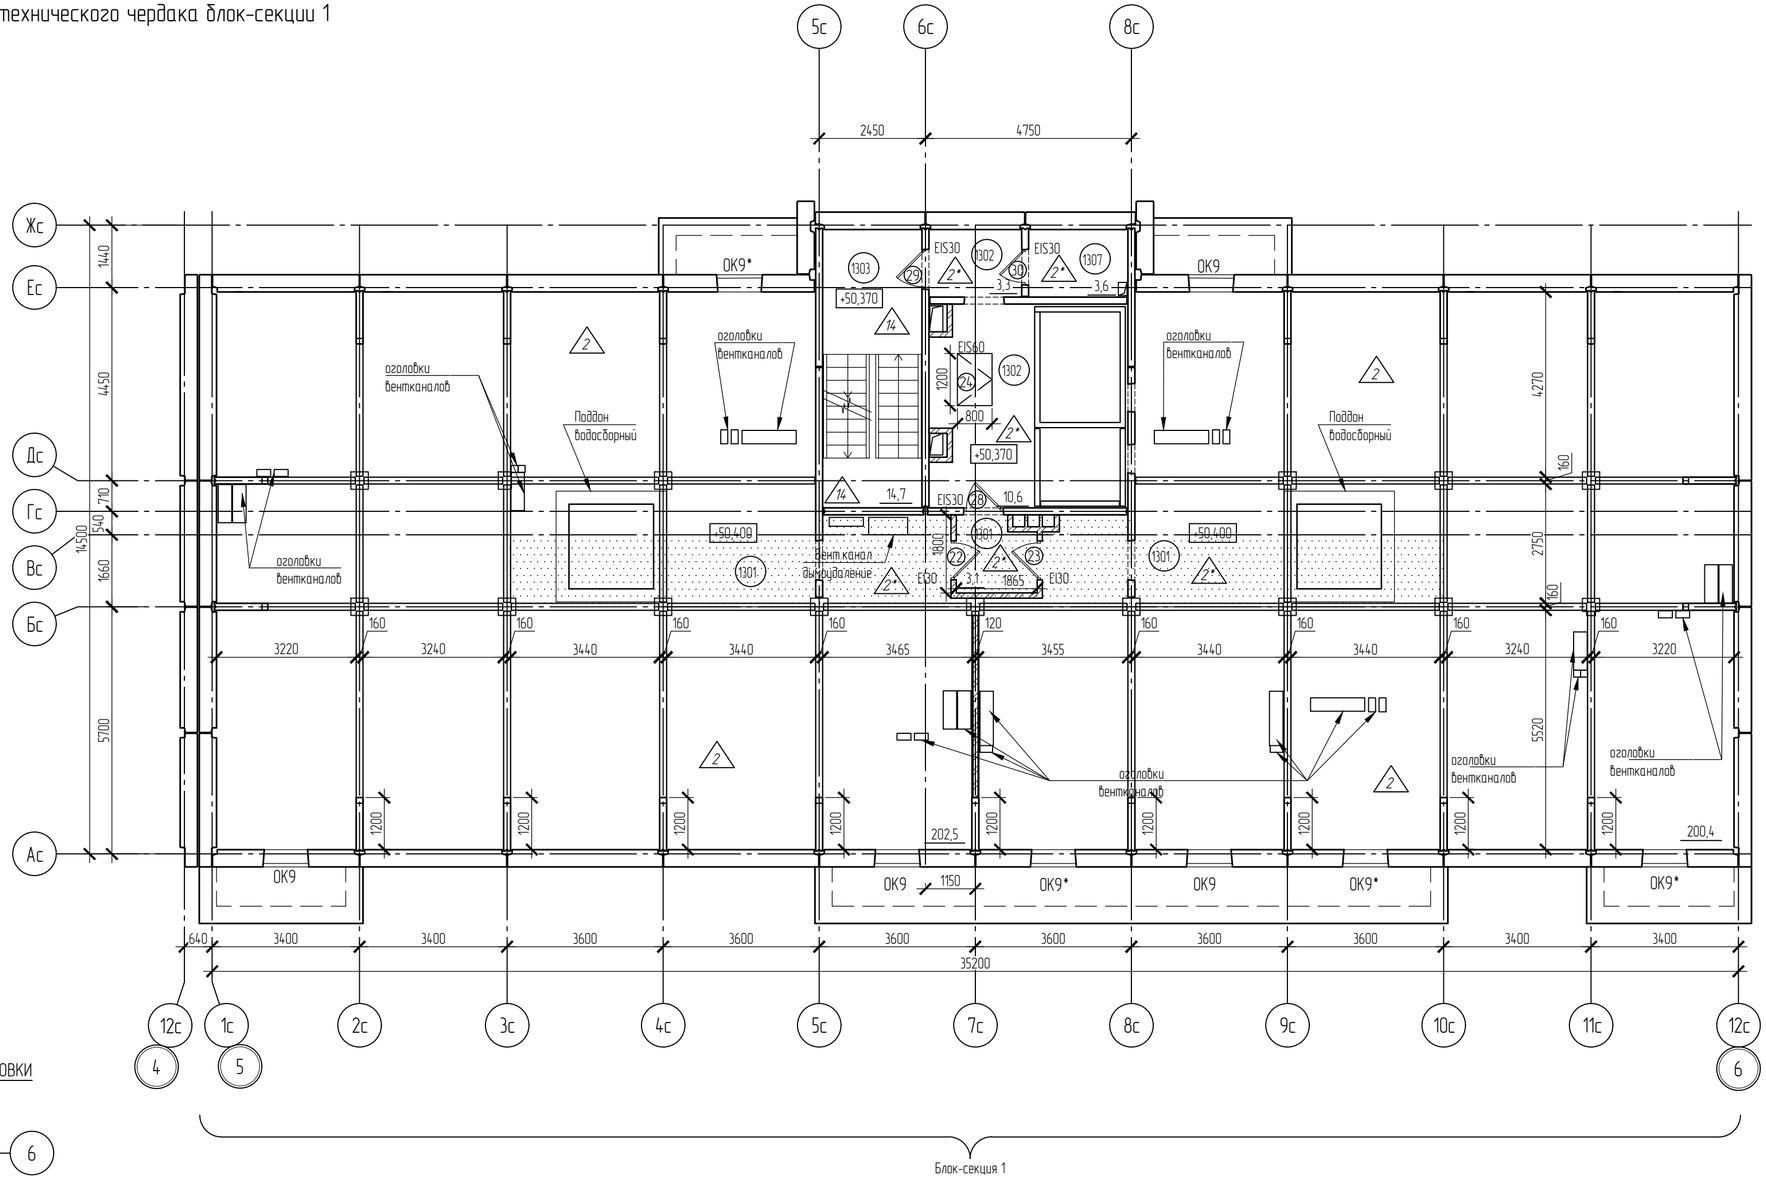

СХЕМА БЛОКИРОВКИ

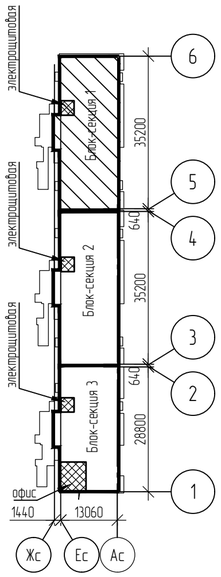

Экспликация помещений (блок-секция 1)

Номер помещения	Наименование	Площадь, м²	Кат.* помещения
1301	Технический чердак	406.0	
1302	тамбур-шлюз с подпором воздуха	13.9	
1303	Лестничная клетка	14.7	
1304	Машинное помещение	29.4	
1305	Лестничная клетка	14.6	
1306	Тамбур	14.1	
1307	Венткамера	3.6	

1. Окна, выходящие на кровлю над лоджиями должны быть снабжены замками и ключом и находиться в закрытом положении все время, кроме времени, необходимого для обслуживания козырьков.
2. План машинного помещения лифтов см. лист 16

Изм.	Кол. уч.	Лист	№ док.	Подп.	Дата	051.1-66-АР		
						Многоквартирные многоэтажные дома №№ 58,59,65,66 с объектами обслуживания жилой застройки во встроенных помещениях, по ул. Спортивная в Ленинском районе г. Новосибирска. I, II, III, IV этапы строительства		
Разработал		Романцова			06.26	Многоквартирный многоэтажный дом №66 с объектами обслуживания жилой застройки во встроенных помещениях. IV этап строительства	Стадия	Лист	Листов
Проверил		Дейкова			06.26		Р	18	
Н. контроль		Романцова			06.26	План технического чердака блок-секции 1	ООО "СЗ ДСК КПД-Газстрой"		

Согласовано

Взам. инв. №

Подп. и дата

Инв. № подл.

Формат А2