


Схемы элементов заполнения оконных проемов

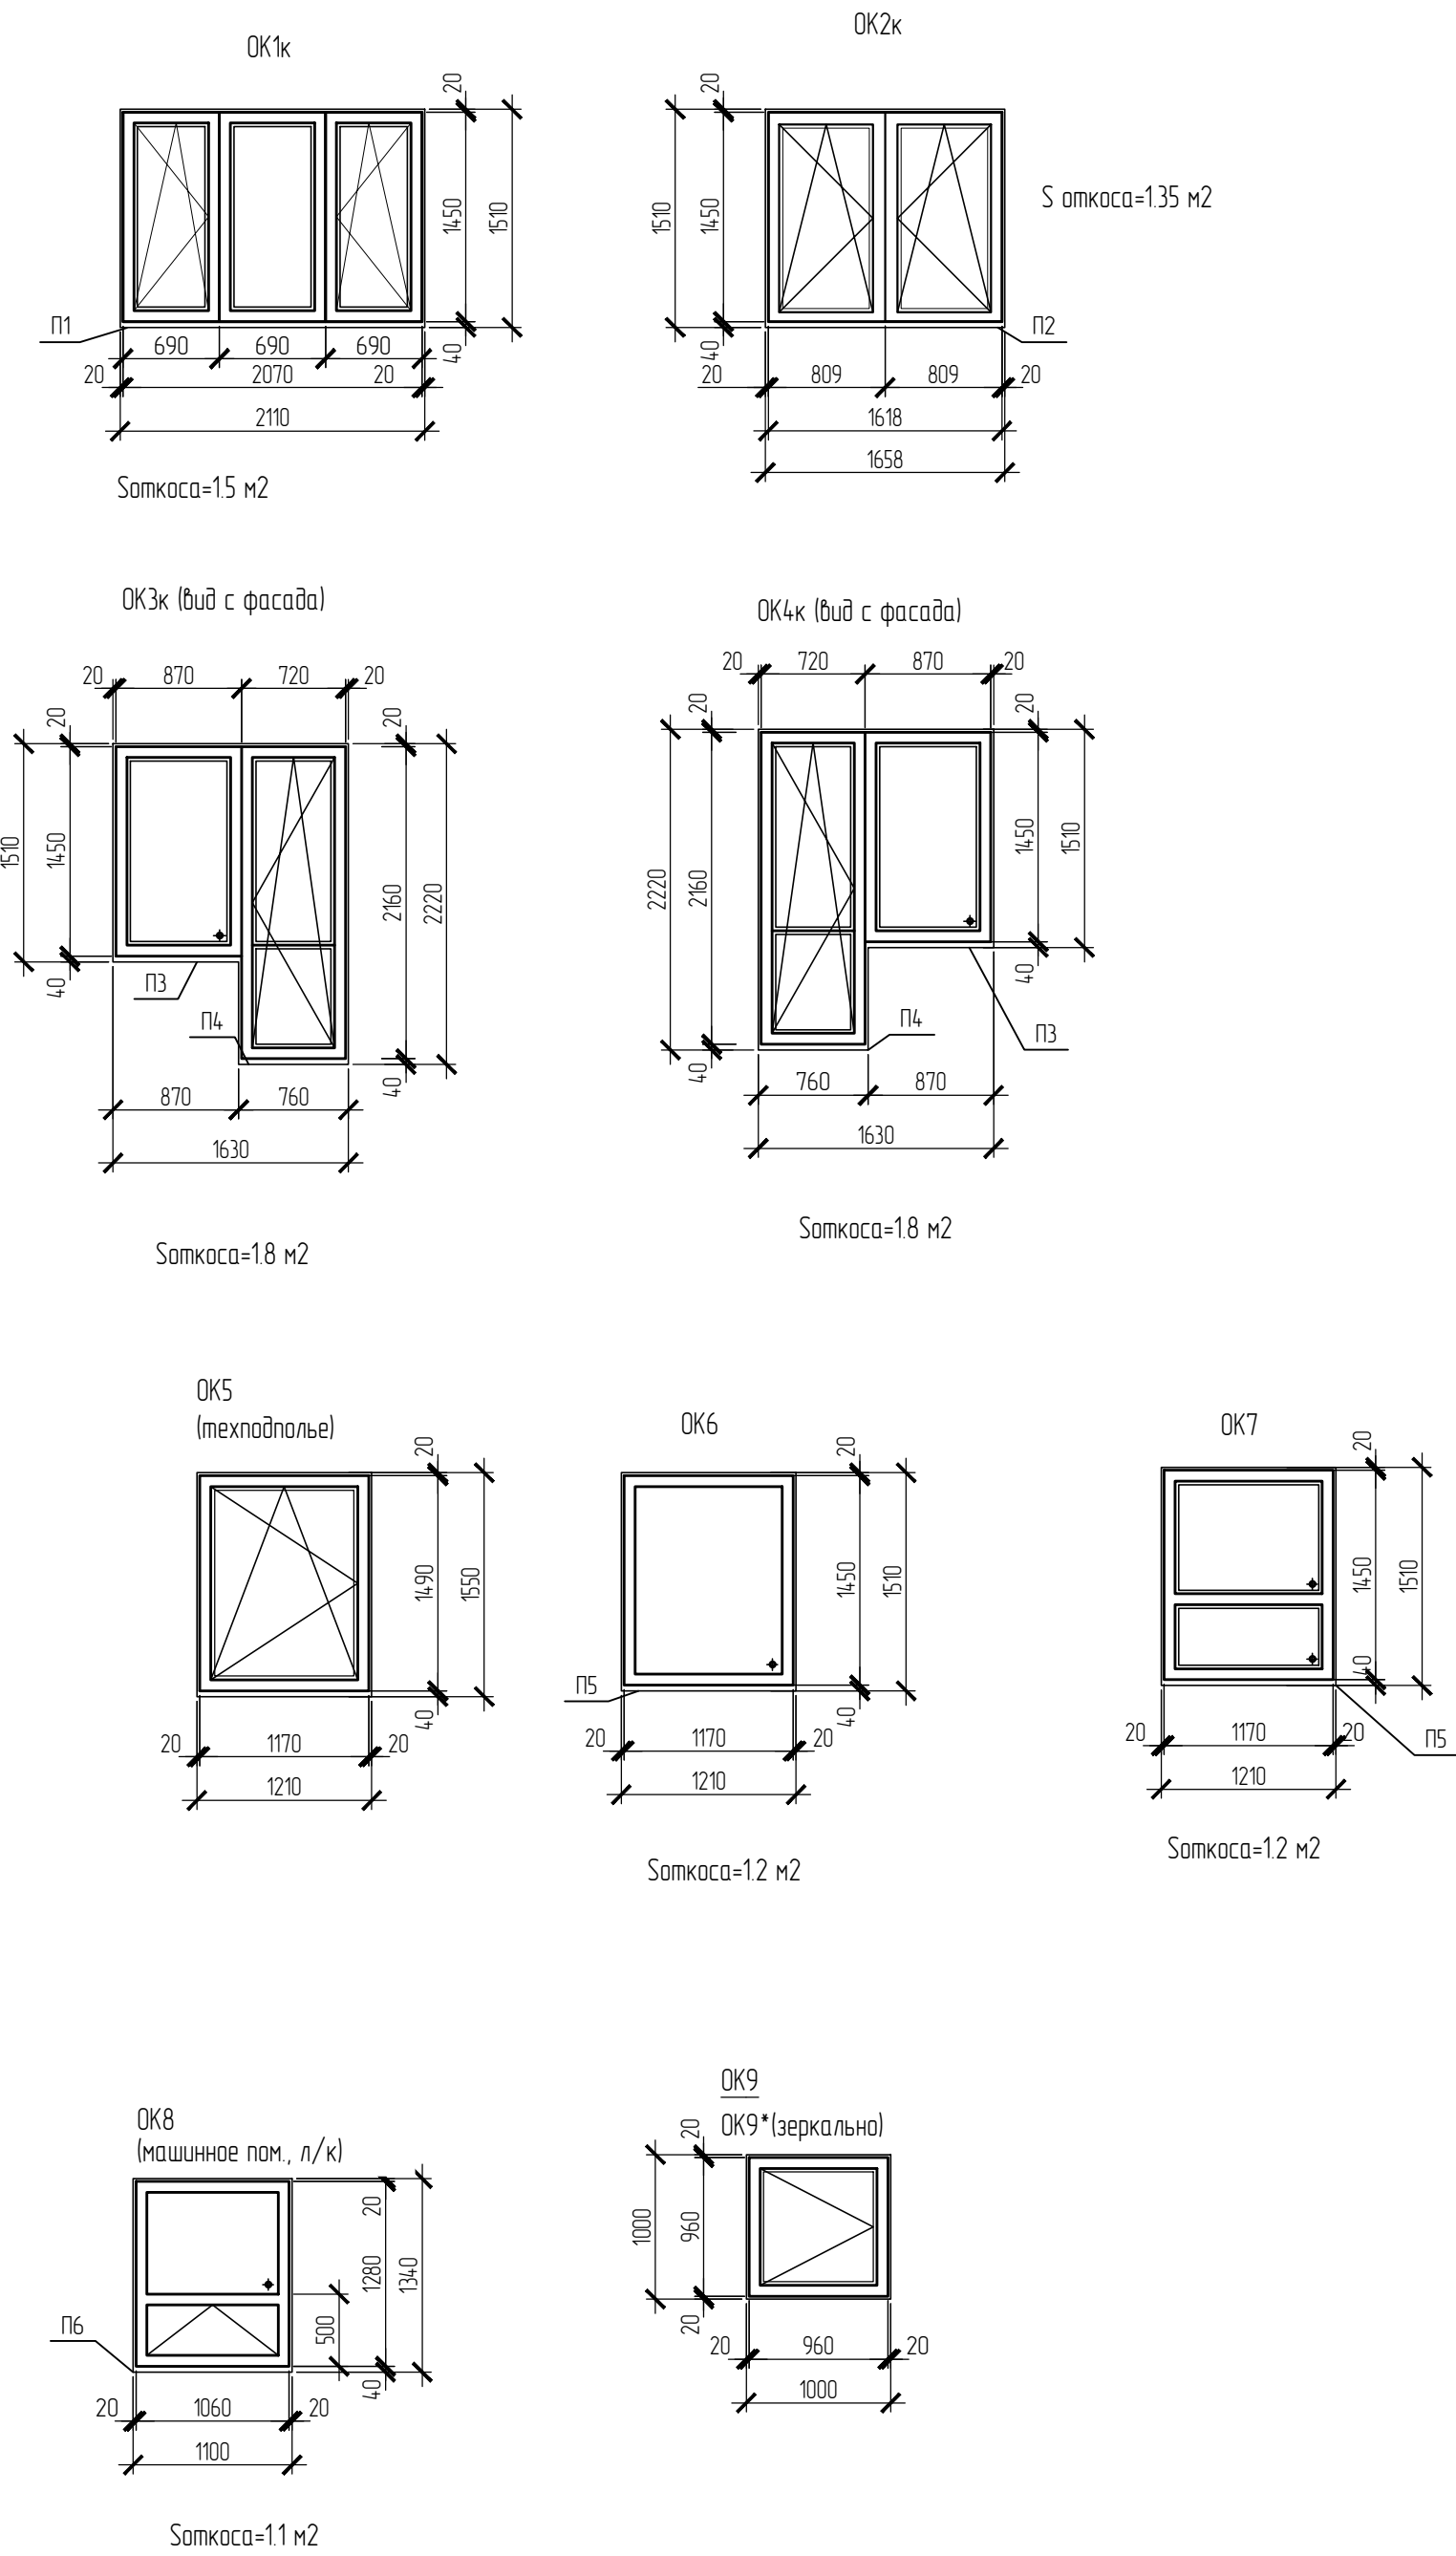

Спецификация элементов заполнения оконных проемов

Марка поз	Обозначение	Условные обозначения по ГОСТ 30674-99 (НхВмм)	Количество штук									Итого ед.шт	Примечание	
			Тех. подполье			1-18-й этаж			Чердак, машинное помещение					
			1-й подъезд	2-й подъезд	3-й подъезд	1-й подъезд	2-й подъезд	3-й подъезд	1-й подъезд	2-й подъезд	3-й подъезд			
OK1к	Оканные блоки ПВХ	ОП Б2 1450-2070 (4м ₁ - 8А2- 4м ₁ - 8А2 - И4)				72	72	125				269	см.п.п.8	
OK2к		ОП Б2 1450-1610 (4м ₁ - 8А2- 4м ₁ - 8А2 - И4)				108	108					216	см.п.п.8	
OK3к		ОП Б2 1450-870 (4м ₁ - 8А2- 4м ₁ - 8А2 - И4) БП Б2 2160-720 (4м ₁ - 8А2- 4м ₁ - 8А2 - И4)				89	89	53				231	см.п.п.8	
OK4к		ОП Б2 1450-870 (4м ₁ - 8А2- 4м ₁ - 8А2 - И4) БП Б2 2160-720 (4м ₁ - 8А2- 4м ₁ - 8А2 - И4)				54	54	72				180	см.п.п.8	
OK5		ОП Б2 1490-1170 (4м ₁ - 8А2- 4м ₁ - 8А2 - И4)	4	4	2							10		
OK6		ОП Б2 1450-1170 (4м ₁ - 8А2- 4м ₁ - 8А2 - И4)				1	1	1				3		
OK7		ОП Б2 1450-1170 (4м ₁ - 8А2- 4м ₁ - 8А2 - И4)				51	51	51				153		
OK8		ОП Б2 1280-1060 (4м ₁ - 8А2- 4м ₁ - 8А2 - И4)							2	2	2	6		
OK9		ОП Б2 960-960 (4м ₁ - 8А2- 4м ₁ - 8А2 - И4)							4	4	4	12	см.п.п.4	
OK9*									4	4	3	11		
Откос оконный внутренний		Панель ПВХ 300 мм				574.7	574.7	476.9	2.2	2.2	2.2	1630.7	м2	

Спецификация подоконных плит

Поз.	Обозначение	Наименование Спецификация подоконных плит	Количество, шт.										Всего, шт.	Примечание
			OK1к	OK2к	OK3к, OK4к	OK5	OK6	OK7	OK8	OK9, OK9*	OK10к			
П1	Плиты подоконные из ПВХ	300 x 2170	269										269	
П2		300 x 1710		216									216	
П3		300 x 920			411								411	
П4		300 x 820			411								411	
П5		300 x 1270				3	153						156	
П6		300 x 1160						6					6	

1. Приведённое сопротивление теплопередаче оканных блоков и балконных дверей (кроме OK5) не менее 0,64 м²С/Вт.

2. Установку и заделку монтажных швов оканных блоков выполнять в соответствии с СПО-2020-1 «Отделочные работы при строительстве объектов ООО «СЗ ДСК КПД-Газстрой», ГОСТ 30971-2012 и листом 31.

3. Размеры оканных и балконных дверных блоков уточняются согласно фактических размеров проёмов в стенах.

4. Оканные блоки OK9, OK9* должны быть снабжены замками и ключом, а так же находиться в закрытом положении до необходимого технического обслуживания козырьков лоджий.

2. Оканные блоки в лестничной клетке OK8 должны быть снабжены замками и ключом и находиться в закрытом положении все время, кроме времени, необходимого для технического обслуживания.

3. В оканных блоках OK5 предусмотреть фиксаторы для фиксации створок в открытом положении.

4. Установить замки безопасности на окна жилых комнат, не имеющие выхода на лоджии.

5. Подоконные элементы для окон выполнять из ПВХ профиля по ГОСТ 30673-2013.

6. Оканные блоки с маркировкой "К" оборудовать приточными клапанами типа Air-Box Comfort (или аналог).

7. Маркировку окон смотреть листы 2, 4-18.

8. Все оканные блоки кроме OK3к, OK4к и OK5 выполнять с кашировкой наружного профиля (RAL 7024).

						051.1-66-АР			
						Многоквартирные многоэтажные дома №№ 58,59,65,66 с объектами обслуживания жилой застройки во встроенных помещениях, по ул. Спортивная в Ленинском районе г. Новосибирска. I, II, III, IV этапы строительства			
Изм.	Кол.уч.	Лист	№ док.	Подп.	Дата	Многоквартирный многоэтажный дом №66 с объектами обслуживания жилой застройки во встроенных помещениях. IV этап строительства	Стадия	Лист	Листов
Разработал	Романцова				06.26		Р	22	
Проверил	Дедкова				06.26				
						Схемы элементов заполнения оконных проемов Спецификация элементов заполнения оконных проемов. Спецификация подоконных плит	ООО "СЗ ДСК КПД-Газстрой"		
Н. контроль	Романцова				06.26				