

Схема установки входных дверей (с порогом на первом этаже - сечение 1-1)

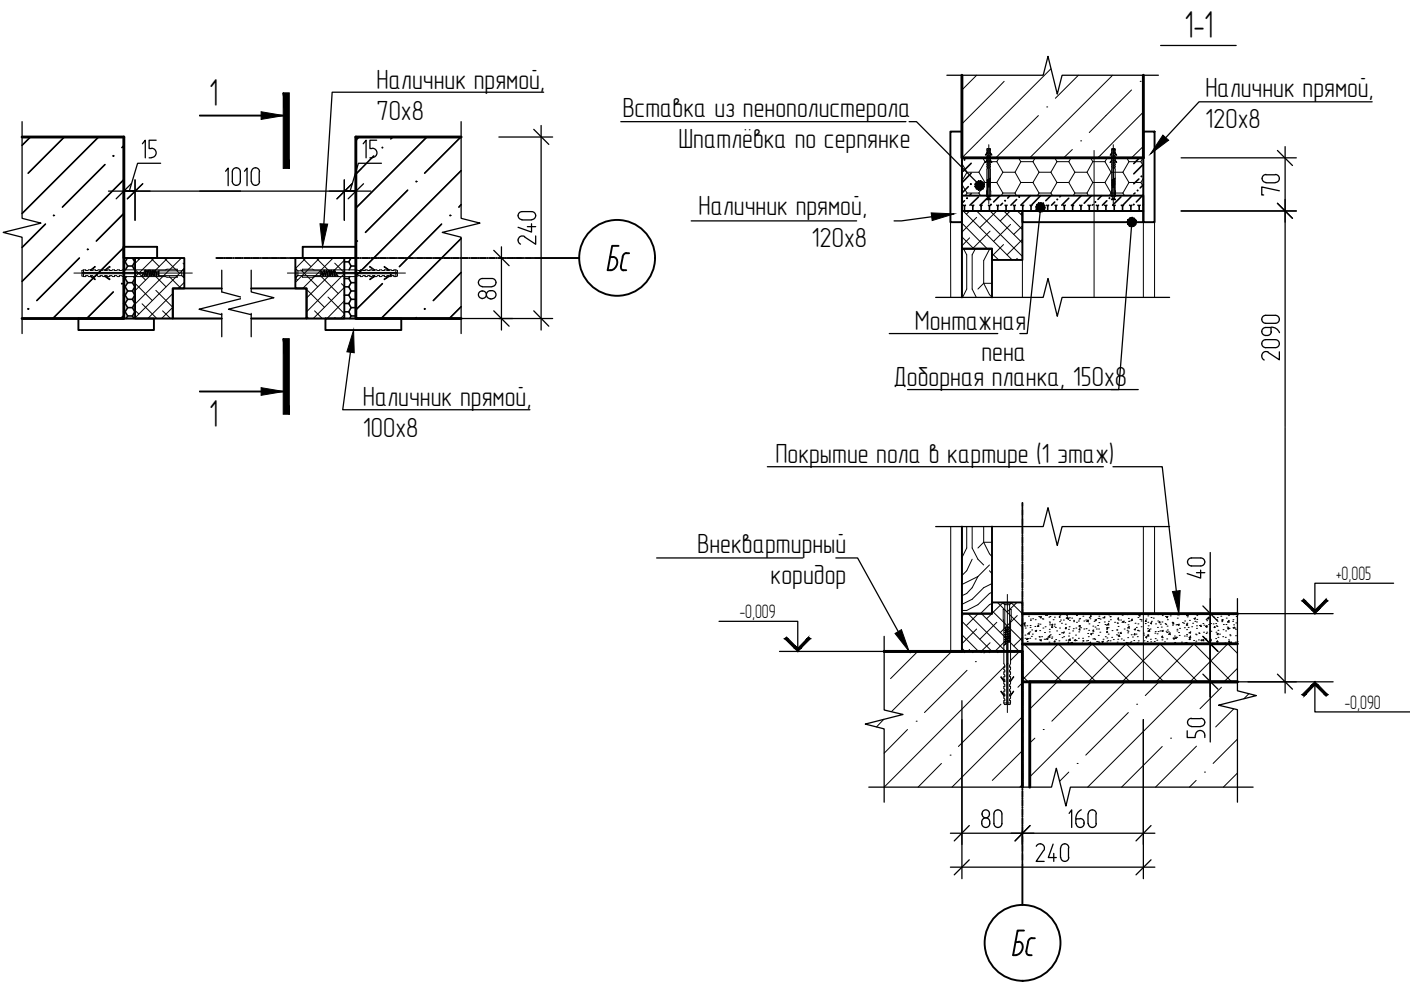


Схема установки дверей в санузел (с порогом - сечение 4-4)

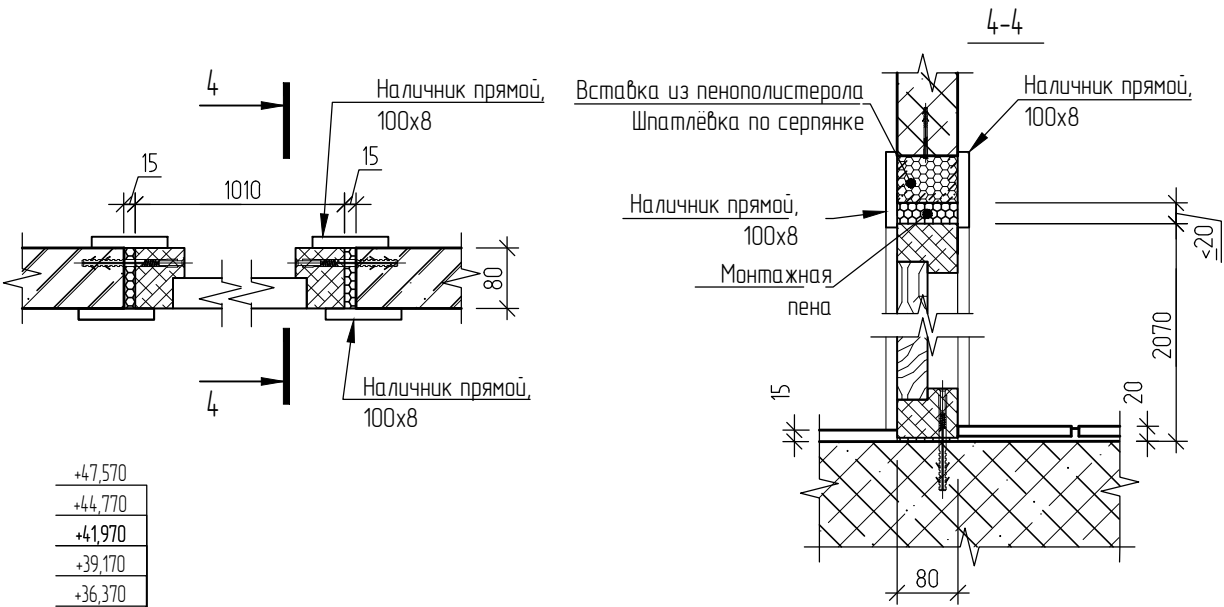


Схема установки входных дверей квартир (с порогом - сечение 3-3)


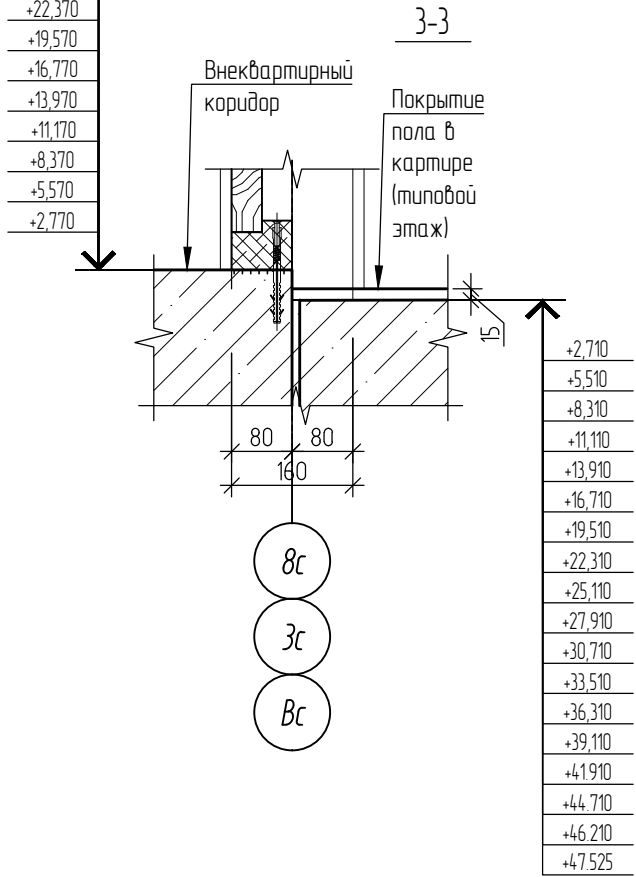


Схема установки внутриквартирных дверей (без порога - сечение 2-2)

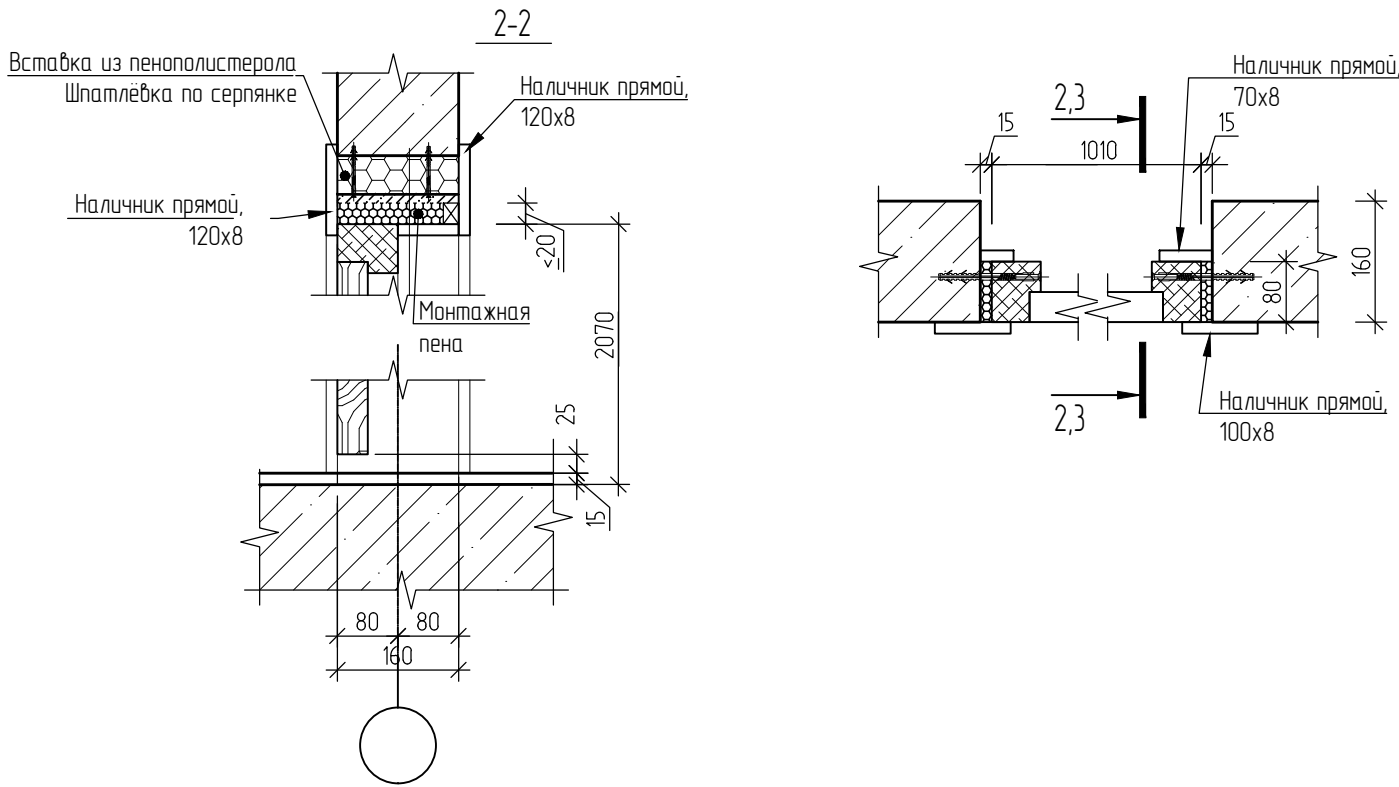

051.1-66-AP

|             |           |      |        |                                                                                       |       |   |  |                           |      |        |
|-------------|-----------|------|--------|---------------------------------------------------------------------------------------|-------|---|--|---------------------------|------|--------|
|             |           |      |        |                                                                                       |       | 051.1-66-AP   |  |                           |      |        |
|             |           |      |        |                                                                                       |       | Многоквартирные многоэтажные дома №№ 58,59,65,66 с объектами обслуживания жилой застройки во встроенных помещениях, по ул. Спортивная в Ленинском районе г. Новосибирска. I, II, III, IV этапы строительства |  |                           |      |        |
| Изм.        | Кол. уч.  | Лист | № док. | Подп.                                                                                 | Дата  | Многоквартирный многоэтажный дом №66 с объектами обслуживания жилой застройки во встроенных помещениях. IV этап строительства                                                                                |  | Стадия                    | Лист | Листов |
| Разработал  | Романцова |      |        |  | 06.26 |   |  | Р                         | 24   |        |
| Проверил    | Дедкова   |      |        |  | 06.26 |   |  |                           |      |        |
|             |           |      |        |                                                                                       |       | Схемы установки дверных блоков   |  | ООО "СЗ ДСК КПД-Газстрой" |      |        |
| Н. контроль | Романцова |      |        |  | 06.26 |   |  |                           |      |        |