

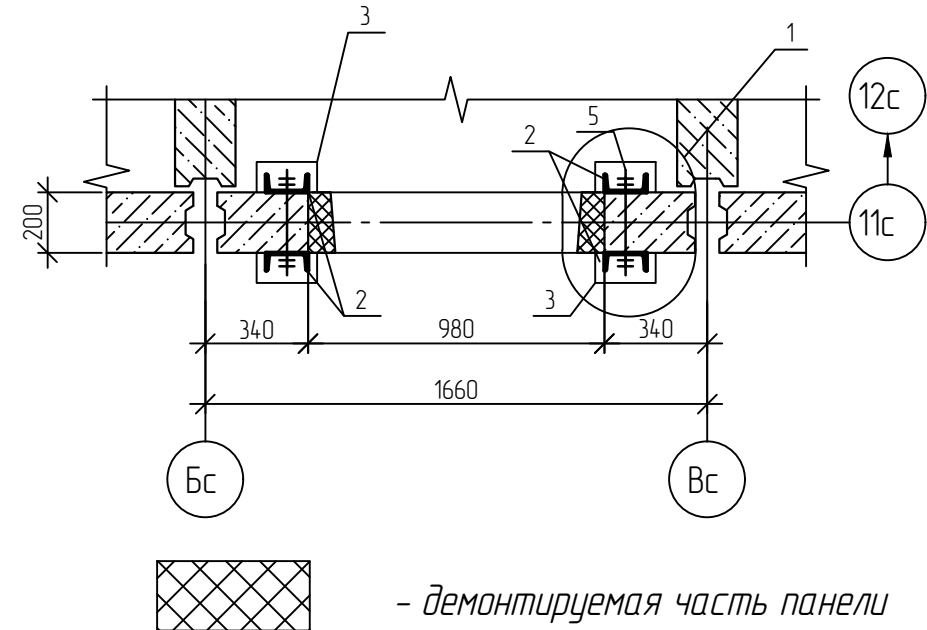


Схема расширения дверного проёма

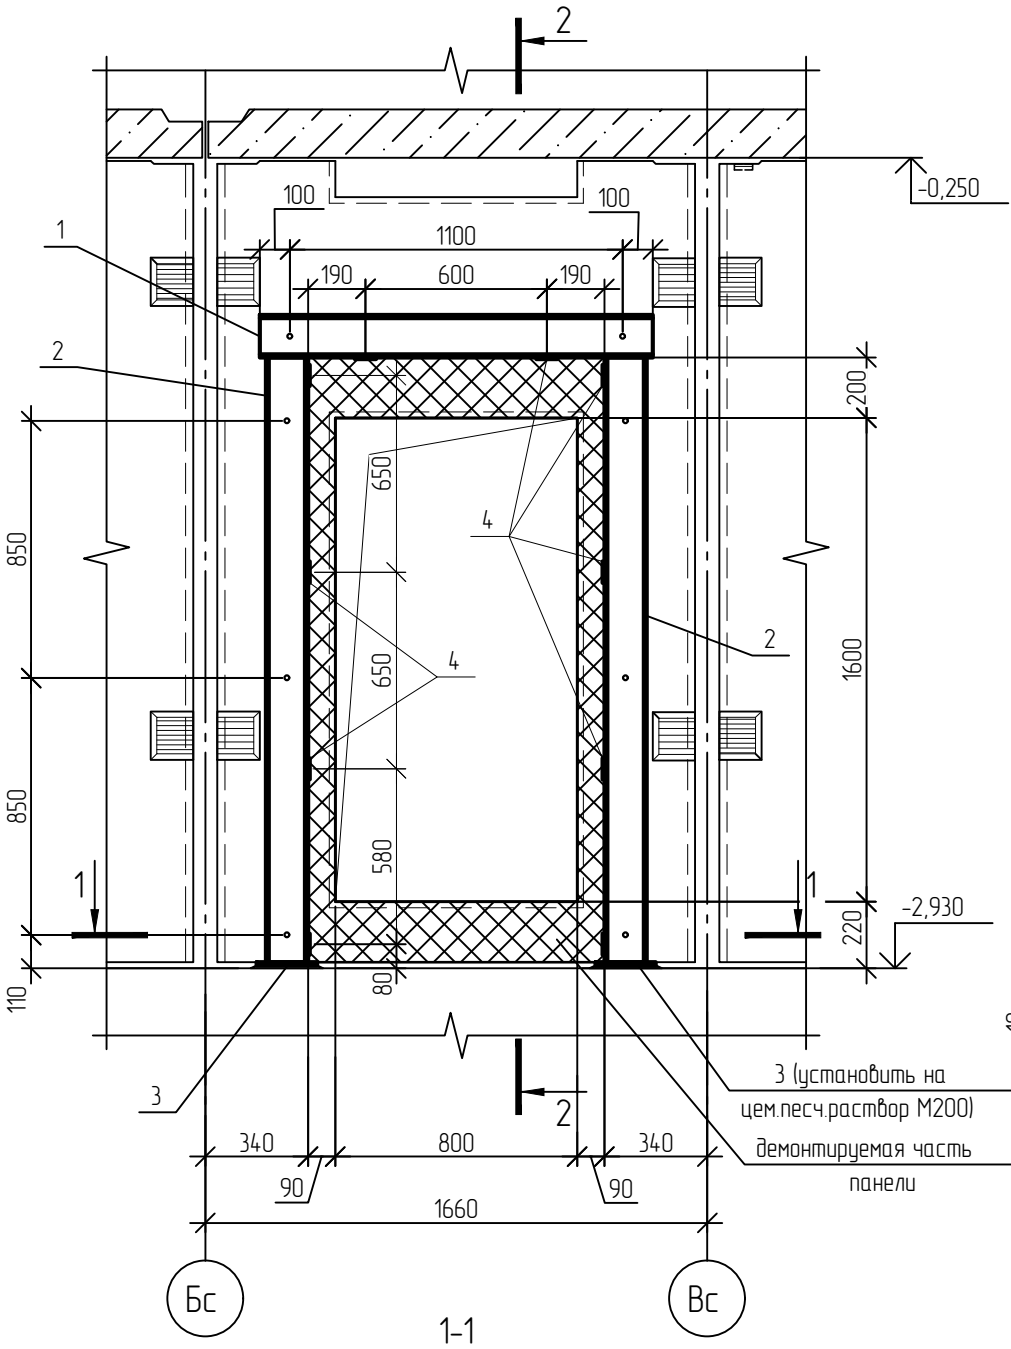


2-2

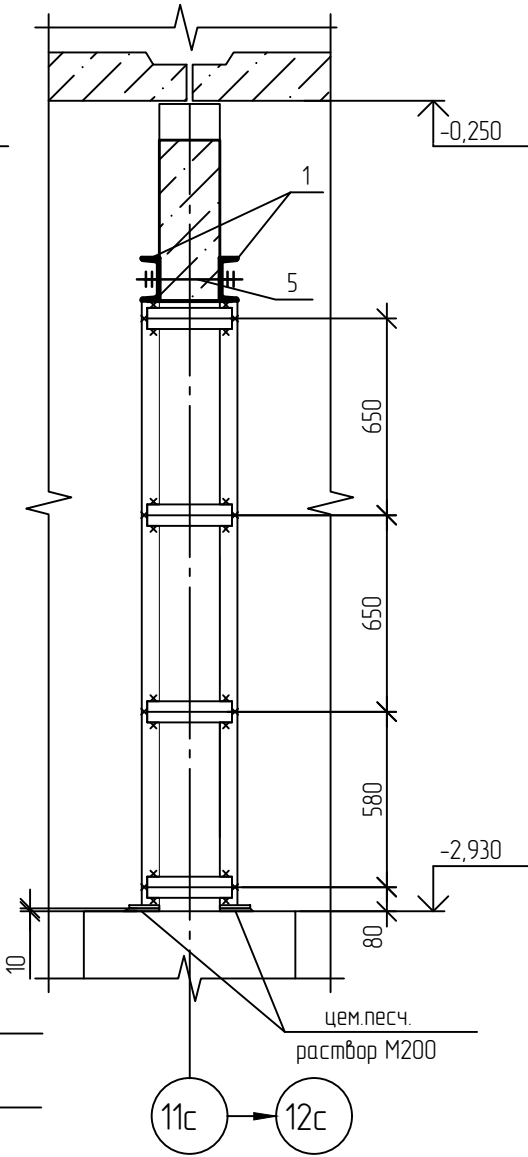

Спецификация элементов

Поз.	Обозначение	Наименование	Кол.	Масса, ед., кг	Примечание
1	ГОСТ 8240-97	14 Ч L=1300 С 245 ГОСТ 27772-88	2	16	
2	ГОСТ 8240-97	14 Ч L=2000 С 245 ГОСТ 27772-88	4	24.6	
3	ГОСТ 19903-2015	110х 100х200 С 245 ГОСТ 27772-88	4	1.57	
4	ГОСТ 19903-2015	16х70х280 С 245 ГОСТ 27772-88	10	0.92	
5	ГОСТ 2590-2006	Ø16 L=300	8	0.47	см.прим.п2

1

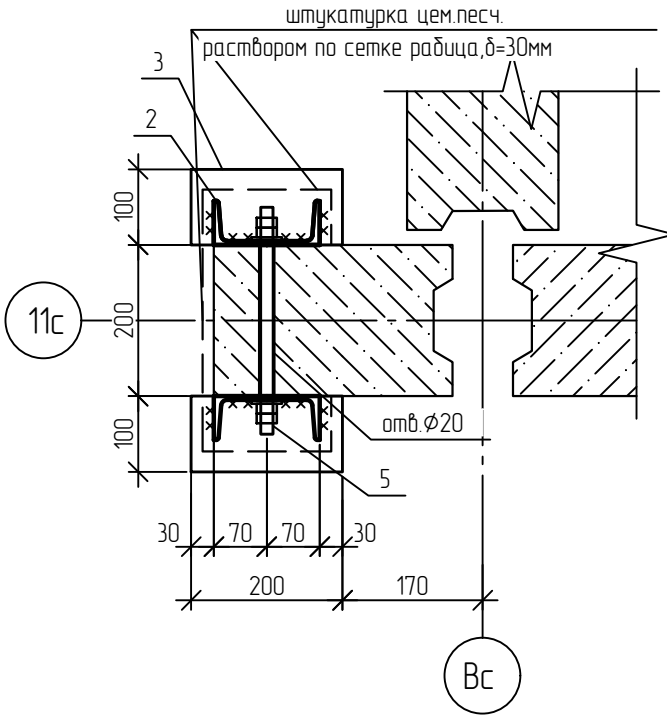

Порядок производства работ по устройству проёма

1. Разметить на стеновой панели контур выполняемого проёма.
 2. Установить стальную раму в проектное положение, плотно прижав ее к стеновым панелям при помощи стяжных болтов (просверлив отверстия в панелях для болтов).
 3. Выполнить сварку по узлам рамы.
 4. Разобрать стену в пределах внутреннего контура рамы усиления. При этом арматура стеновых панелей должна отгибаться и привариваться к элементам рамы. Не допускается выдергивание арматуры из сохраняемых участков панелей.
 5. Разварить раму соединительными пластинами.
- Отбойный молоток или кувалду не применять. Перфоратором просверлить отверстия Ø30-40мм с шагом 100мм. Панель распилить между отверстиями и выдвинуть частями.

1. В спецификации расход материала дан на один дверной проем.
2. Выполнить резку длиной 70мм с двух сторон.
3. Сварку выполнять электродами Э-42 по ГОСТ 9467-75*. Катет сварных швов принять по наименьшей толщине свариваемых элементов.
4. Металлические изделия должны быть покрыты грунтовкой ГФ-021 ГОСТ 25129-82. После выполнения монтажных работ металлические элементы окрасить эмалью ПФ-115 ГОСТ 6465-76.

051.1-66-AP

Многоквартирные многоэтажные дома №№ 58,59,65,66 с объектами обслуживания жилой застройки во встроенных помещениях, по ул. Спортивная в Ленинском районе г. Новосибирска. I, II, III, IV этапы строительства

Изм.	Кол. уч.	Лист	№ док.	Подп.	Дата	Многоквартирный многоэтажный дом №66 с объектами обслуживания жилой застройки во встроенных помещениях. IV этап строительства	Стадия	Лист	Листов
Разработал	Баи				06.26		Р	27	
Проверил	Коржов								
Н. контроль	Романцова					Схема расширения дверного проёма			ООО "СЗ ДСК КПД-Газстрой"