Спецификация элементов и материалов к узлам кровли

Поз.	Обозначение	Наименование	Кол-во				Масса ед.,кг	Приме-чание
			1й подъезд	2й подъезд	3й подъезд	Всего на дом		
1		Краевая рейка из оцинкованной стали b=0.7мм	186	186	170	542	1,256	м.п.
2	Крышка парапета одинарная	20х110х30х400х20х110х20х 2000мм b=0,65мм (Zn оцинкованный)	56	56	43	155		шт
2*	Крышка парапета (стык блок секций)	20х110х440х20х20х440х110х20х 2000мм b=0,65мм (Zn оцинкованный)	7	7		14		шт
3		Герметизирующая мастика						
4		Дополнительный слой водоизоляционного ковра	226	226	210	662		м.п.
5		Анкерный болт с гайкой 10х77	448	448	404	1300		шт
6		Профиль полимерный 40х40мм	340.00	340.00	310.00	990.00		м.п
7		Кронштейн фасадный 70х50х50х2 мм	224	224	202	650		шт
8		Уголок L100х8 ГОСТ 8509-93 / С235, ГОСТ 27772-2021, L=180	90	90	80	260	2,21	
9		⌀25 А240, ГОСТ 5781-82*, L=950мм	90	90	80	260	3,66	
10		⌀16 А240, ГОСТ 5781-82*, м.п.	275	275	280	830	1,58	
11		Кронштейн фасадный 50х50х50х2 мм	224	224	202	650		шт
12		К/Л костыль кровельный	67	67	61	195		см. схему
13		Отлив кровельный из оцинкованной стали 250мм b=0.7мм	7.2	7.2	6.4	20.8		м²
14		Отлив кровельный из оцинкованной стали 160мм b=0.7мм	186	186	170	542		м.п

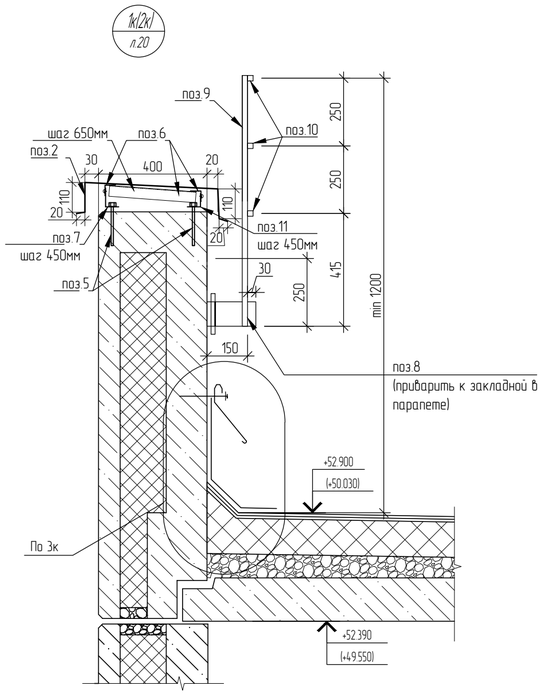

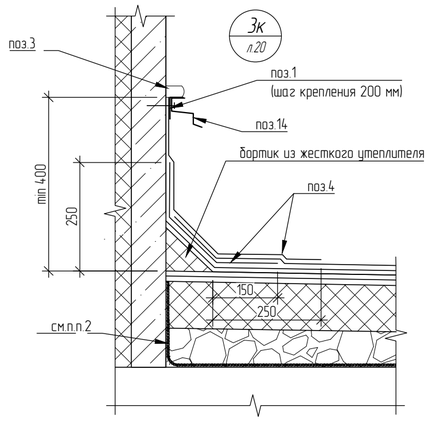

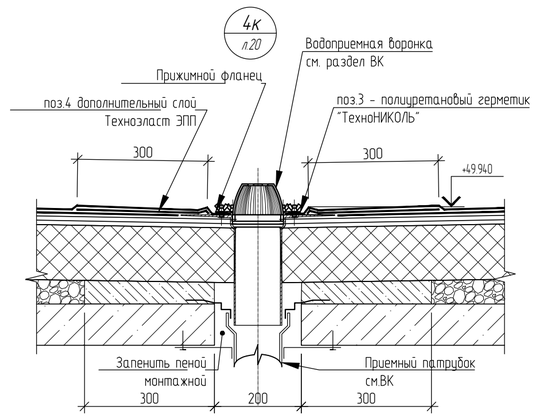

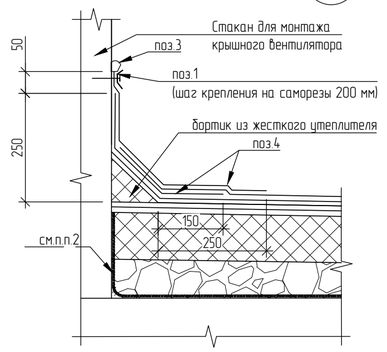

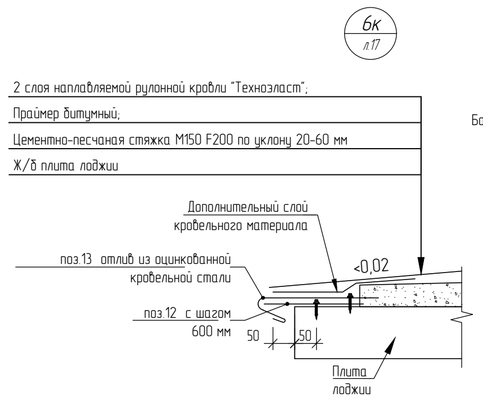

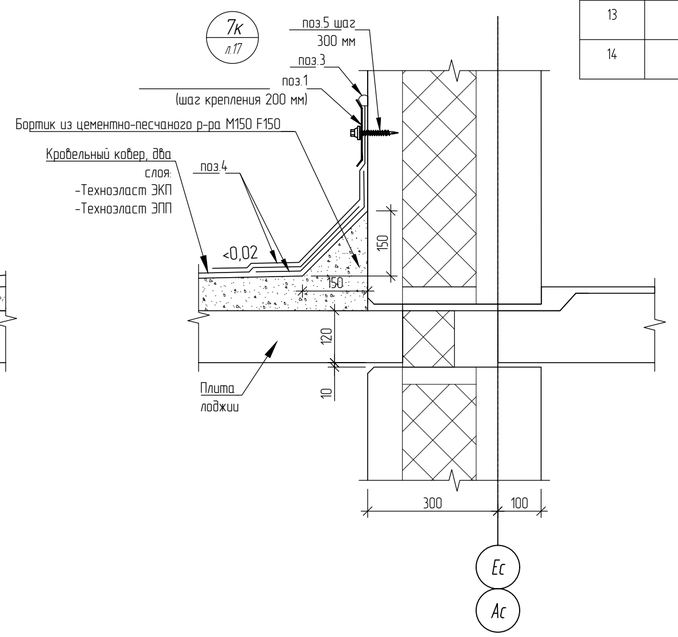

Отлив оцинкованный (поз.14)

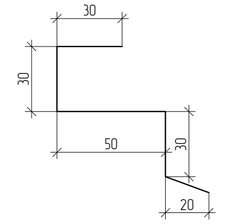

Крышка парапета (поз.2*)

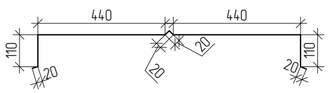

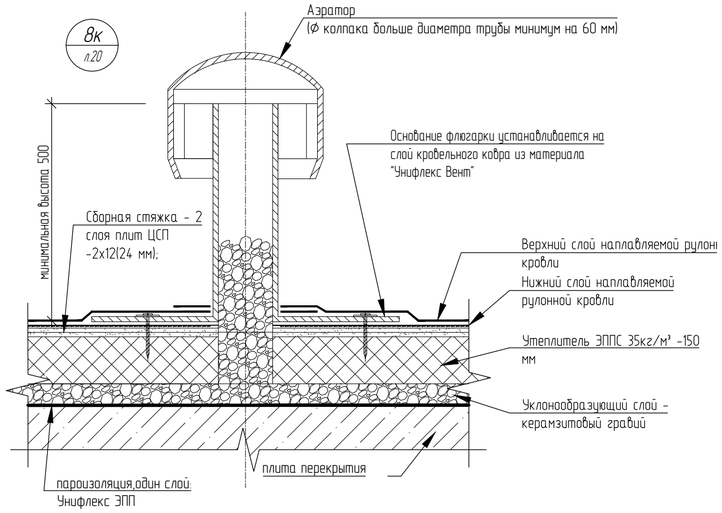

К/Л - Костыль кровельный поз.12 (шаг 600 мм) см.п.п.8

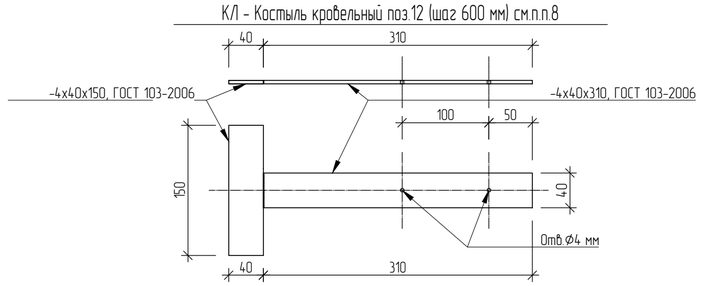

1. Фартук по всей длине парапета выполнить с напуском стыков в 100 мм.
2. Наклеить на все вертикальные поверхности пароизоляционную пленку, заводя её на 350 мм выше плиты покрытия.
3. Сварку металлических элементов ограждения парапета выполнять электродами типа Э42 по ГОСТ9467-75*.
4. Сборную стяжку под водоизоляционный ковер выполнять из двух слоёв цементно-стружечных плит, скрепляемых шурупами с условием разбежки швов верхнего и нижнего слоя.
5. Выполнить грунтовку всех металлических элементов (ГФ-021 по ГОСТ25129-2020).
6. Узлы выполнены принципиально. Габариты и материал кровельных элементов могут быть изменены при согласовании с проектной организацией выполнившей проект.
7. Состав покрытия кровли смотри на листе 3.
8. Изделие К/Л покрыть грунтом ГФ-021 по ГОСТ 25129-2020 в один слой.
9. При устройстве крышки парапета соединение металл\металл выполнять на заклепки.

Изм.	Кол.уч.	Лист	№ док.	Подп.	Дата	051.1-66-АР		
						Многоквартирные многоэтажные дома №№ 58,59,65,66 с объектами обслуживания жилой застройки во встроенных помещениях, по ул. Спортивная в Ленинском районе г. Новосибирска. I, II, III, IV этапы строительства		
Разработал		Романцова			06.26	Многоквартирный многоэтажный дом №66 с объектами обслуживания жилой застройки во встроенных помещениях. IV этап строительства	Стадия	Лист	Листов
Проверил		Дедкова			06.26		Р	32	
Н. контроль		Романцова			06.26	Узлы кровли 1к - 8к	ООО "СЗ ДСК КПД-Газстрой"		

Согласовано

Взам. инв. №

Подп. и дата

Инв. № подл.

Формат А2