
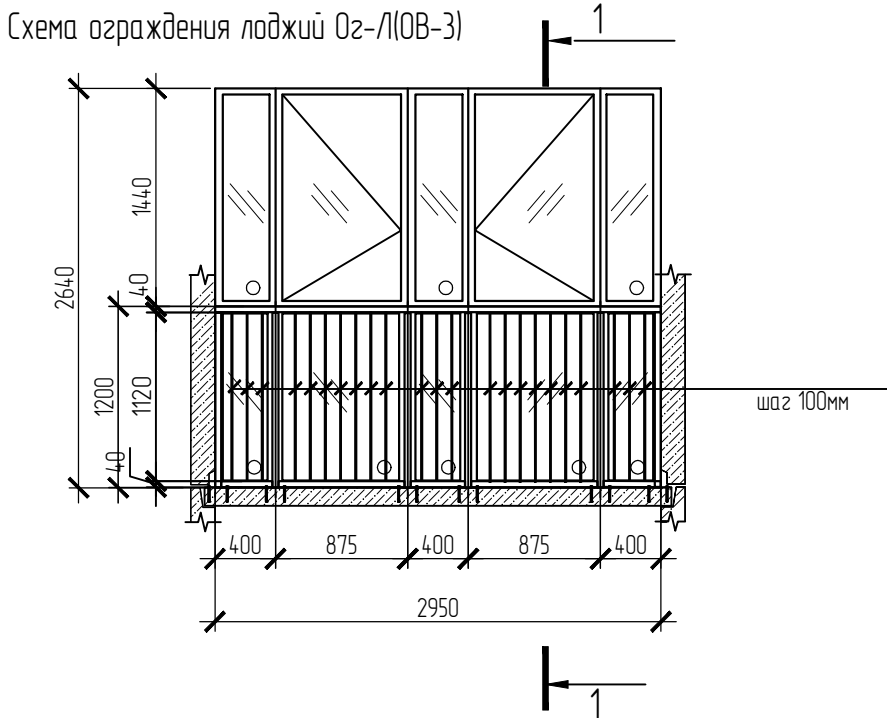
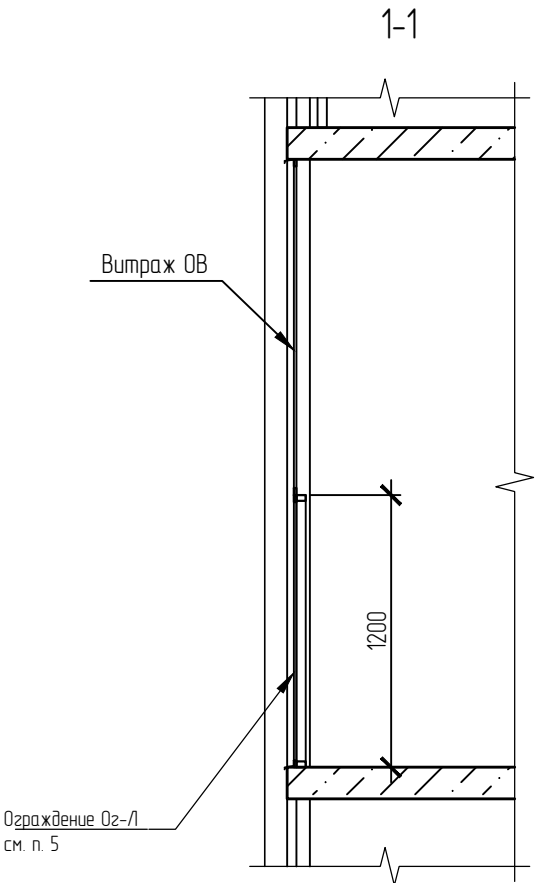
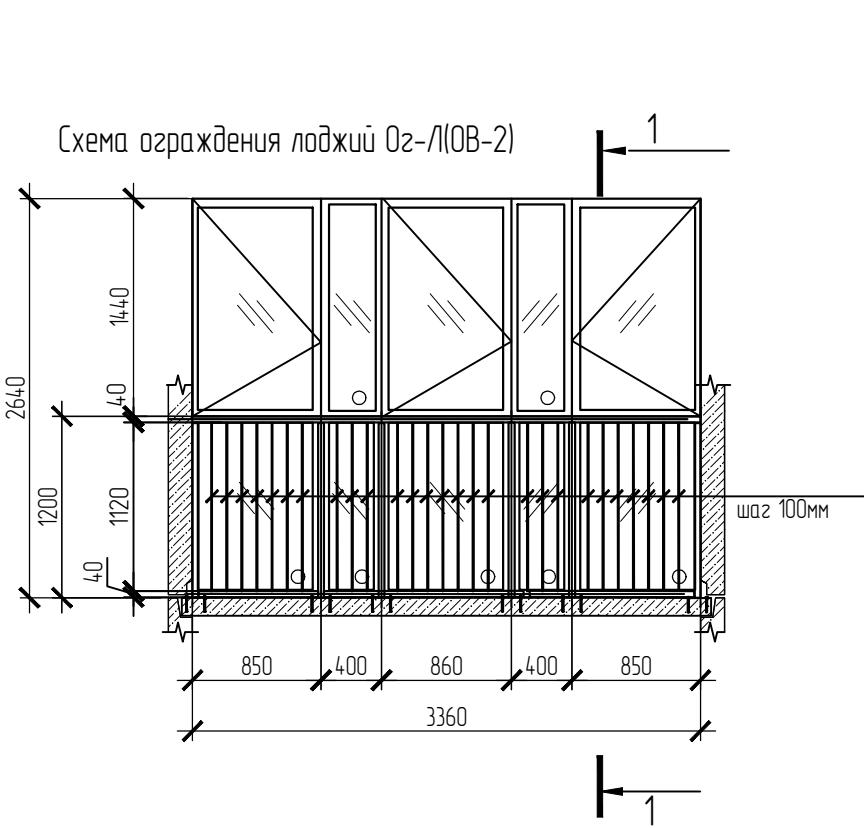


Схемы остекления лоджий в конструкции ограждения

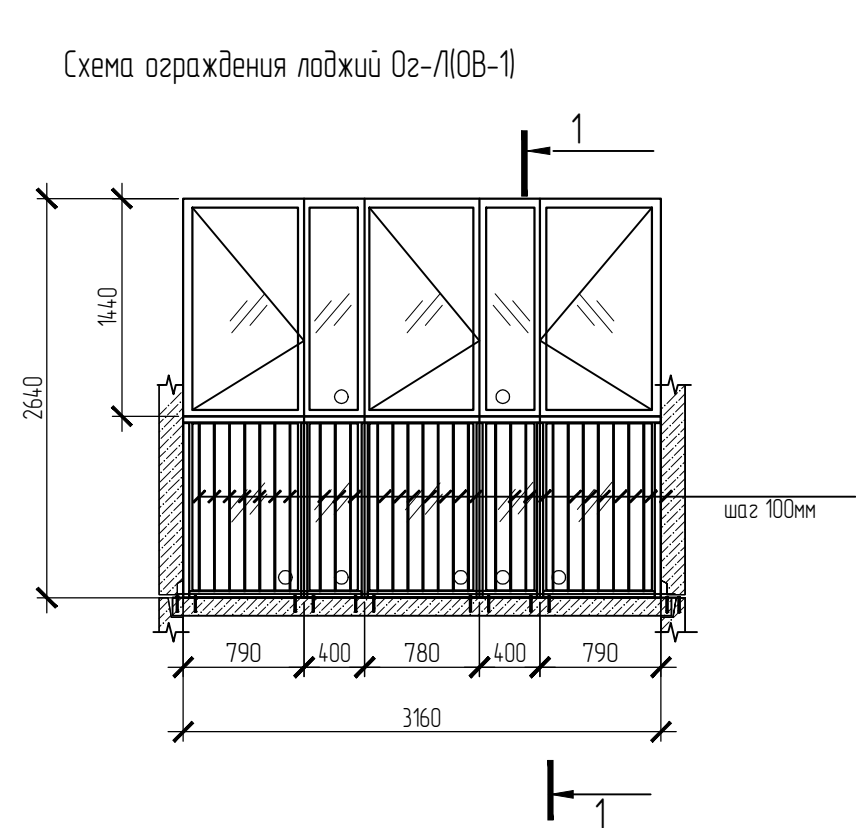

Спецификация витражей

Поз.	Обозначение	Наименование	Кол.				Примечание
			1-й подъезд	2-й подъезд	3-й подъезд	Всего	
ОВ1	ГОСТ Р 56926-2016	ОБП 2640 - 3160	36	36	-	72	см. п. п. 3, 4
ОВ2		ОБП 2640 - 3360	72	72	90	234	
ОВ3		ОБП 2640 - 2950	35	35	35	105	

						051.1-66-AP				
						Многоквартирные многоэтажные дома №№ 58,59,65,66 с объектами обслуживания жилой застройки во встроенных помещениях, по ул. Спортивная в Ленинском районе г. Новосибирска. I, II, III, IV этапы строительства				
Изм.	Кол. уч.	Лист	№ док.	Подп.	Дата					
Разработал	Романцова				06.26	Многоквартирный многоэтажный дом №66 с объектами обслуживания жилой застройки во встроенных помещениях. IV этап строительства		Стадия	Лист	Листов
Проверил	Дедкова				06.26			Р	36	
Н. контроль	Романцова				06.26	Схемы остекления лоджий		ООО "СЗ ДСК КПД-Газстрой"		