План первого этажа блок-секции 2

Планировочные показатели квартир первый этаж (блок-секция 2)

Наименование	Квартиры							Всего на этаж
	С2б	3к	2к	С1б	С2г	С2к	1д	
Количество, шт.	1	1	1	2	1	1	1	8
Жилая площадь	24.4	51.7	31.8	10.4	23.3	26.4	16.1	194.5
Площадь квартиры	36.8	80.0	55.5	18.4	35.7	46.0	42.2	333.0
Площадь летних помещений	3.0	3.2	3.6	3.6	3.6	3.2	0.0	23.8
Общая площадь квартир	39.8	83.2	59.1	22.0	39.3	49.2	42.2	356.8

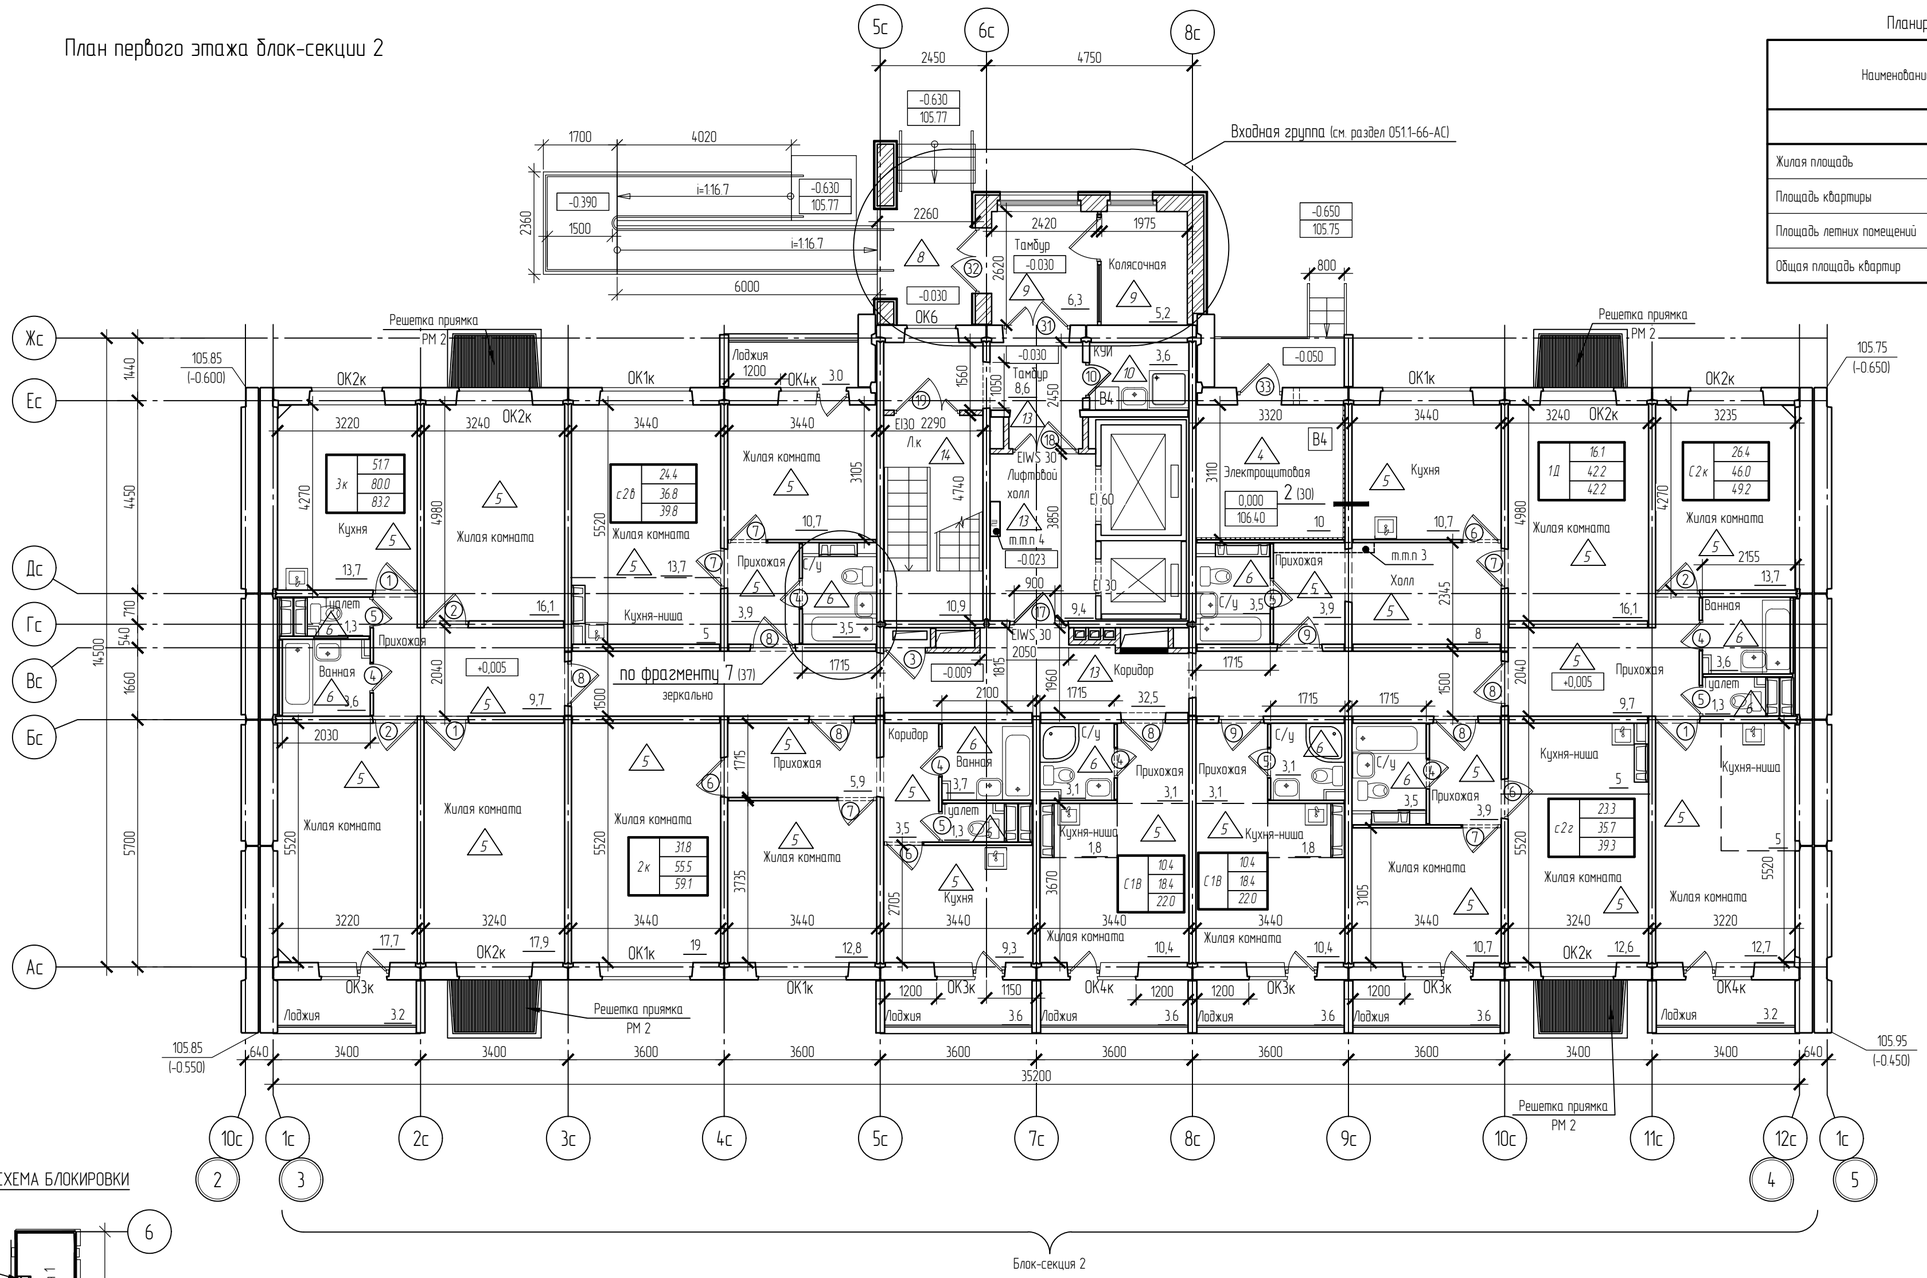

СХЕМА БЛОКИРОВКИ

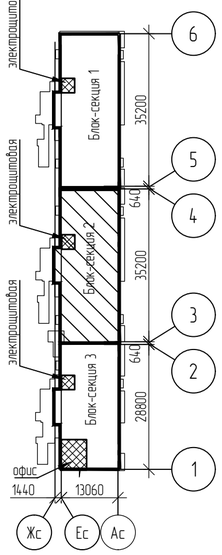

Условные обозначения

С1к	12.7	Кол-во комнат квартиры — Жилая площадь квартиры
	32.2	— Площадь квартиры
	33.8	— Общая площадь квартиры

- блок вентиляционный
- а — опт.ч.п.этажа(внеш.коридоры)
- б — опт.чист. пола в пом. квартир

1. Сантехнические приборы показаны условно. Количество и расположение приборов разрабатывается в рабочей документации раздела ВК.
2. Установить почтовые ящики в лифтовом холле.
3. Выполнить зашивку вентканала листами ГКЛВ. Объемы учтены на листе 22.
4. Зашивку труб пожарного шкафа выполнить по металлическому оцинкованному каркасу (серия 1.073.9-2.08 "Комплексные системы КНАУФ. Облицовки поэлементной сборки из гипсокартонных листов ограждающих конструкций жилых, общественных и производственных зданий"). Площадь зашивки - 2.7м² на блок-секцию.

Изм.	Кол. уч.	Лист	№ док.	Подп.	Дата
Разработал		Романцова			06.26
Проверил		Дедкова			06.26
Н. контроль		Романцова			06.26

051.1-66-АР

Многоквартирные многоэтажные дома №№ 58,59,65,66 с объектами обслуживания жилой застройки во встроенных помещениях, по ул. Спортивная в Ленинском районе г. Новосибирска. I, II, III, IV этапы строительства

Многоквартирный многоэтажный дом №66 с объектами обслуживания жилой застройки во встроенных помещениях. IV этап строительства

Стадия	Лист	Листов
Р	8	

План первого этажа блок-секции 2

ООО "СЗ ДСК КПД-Газстрой"

Взам. инв. № | Подп. и дата | Инв. № подл.

Формат А2