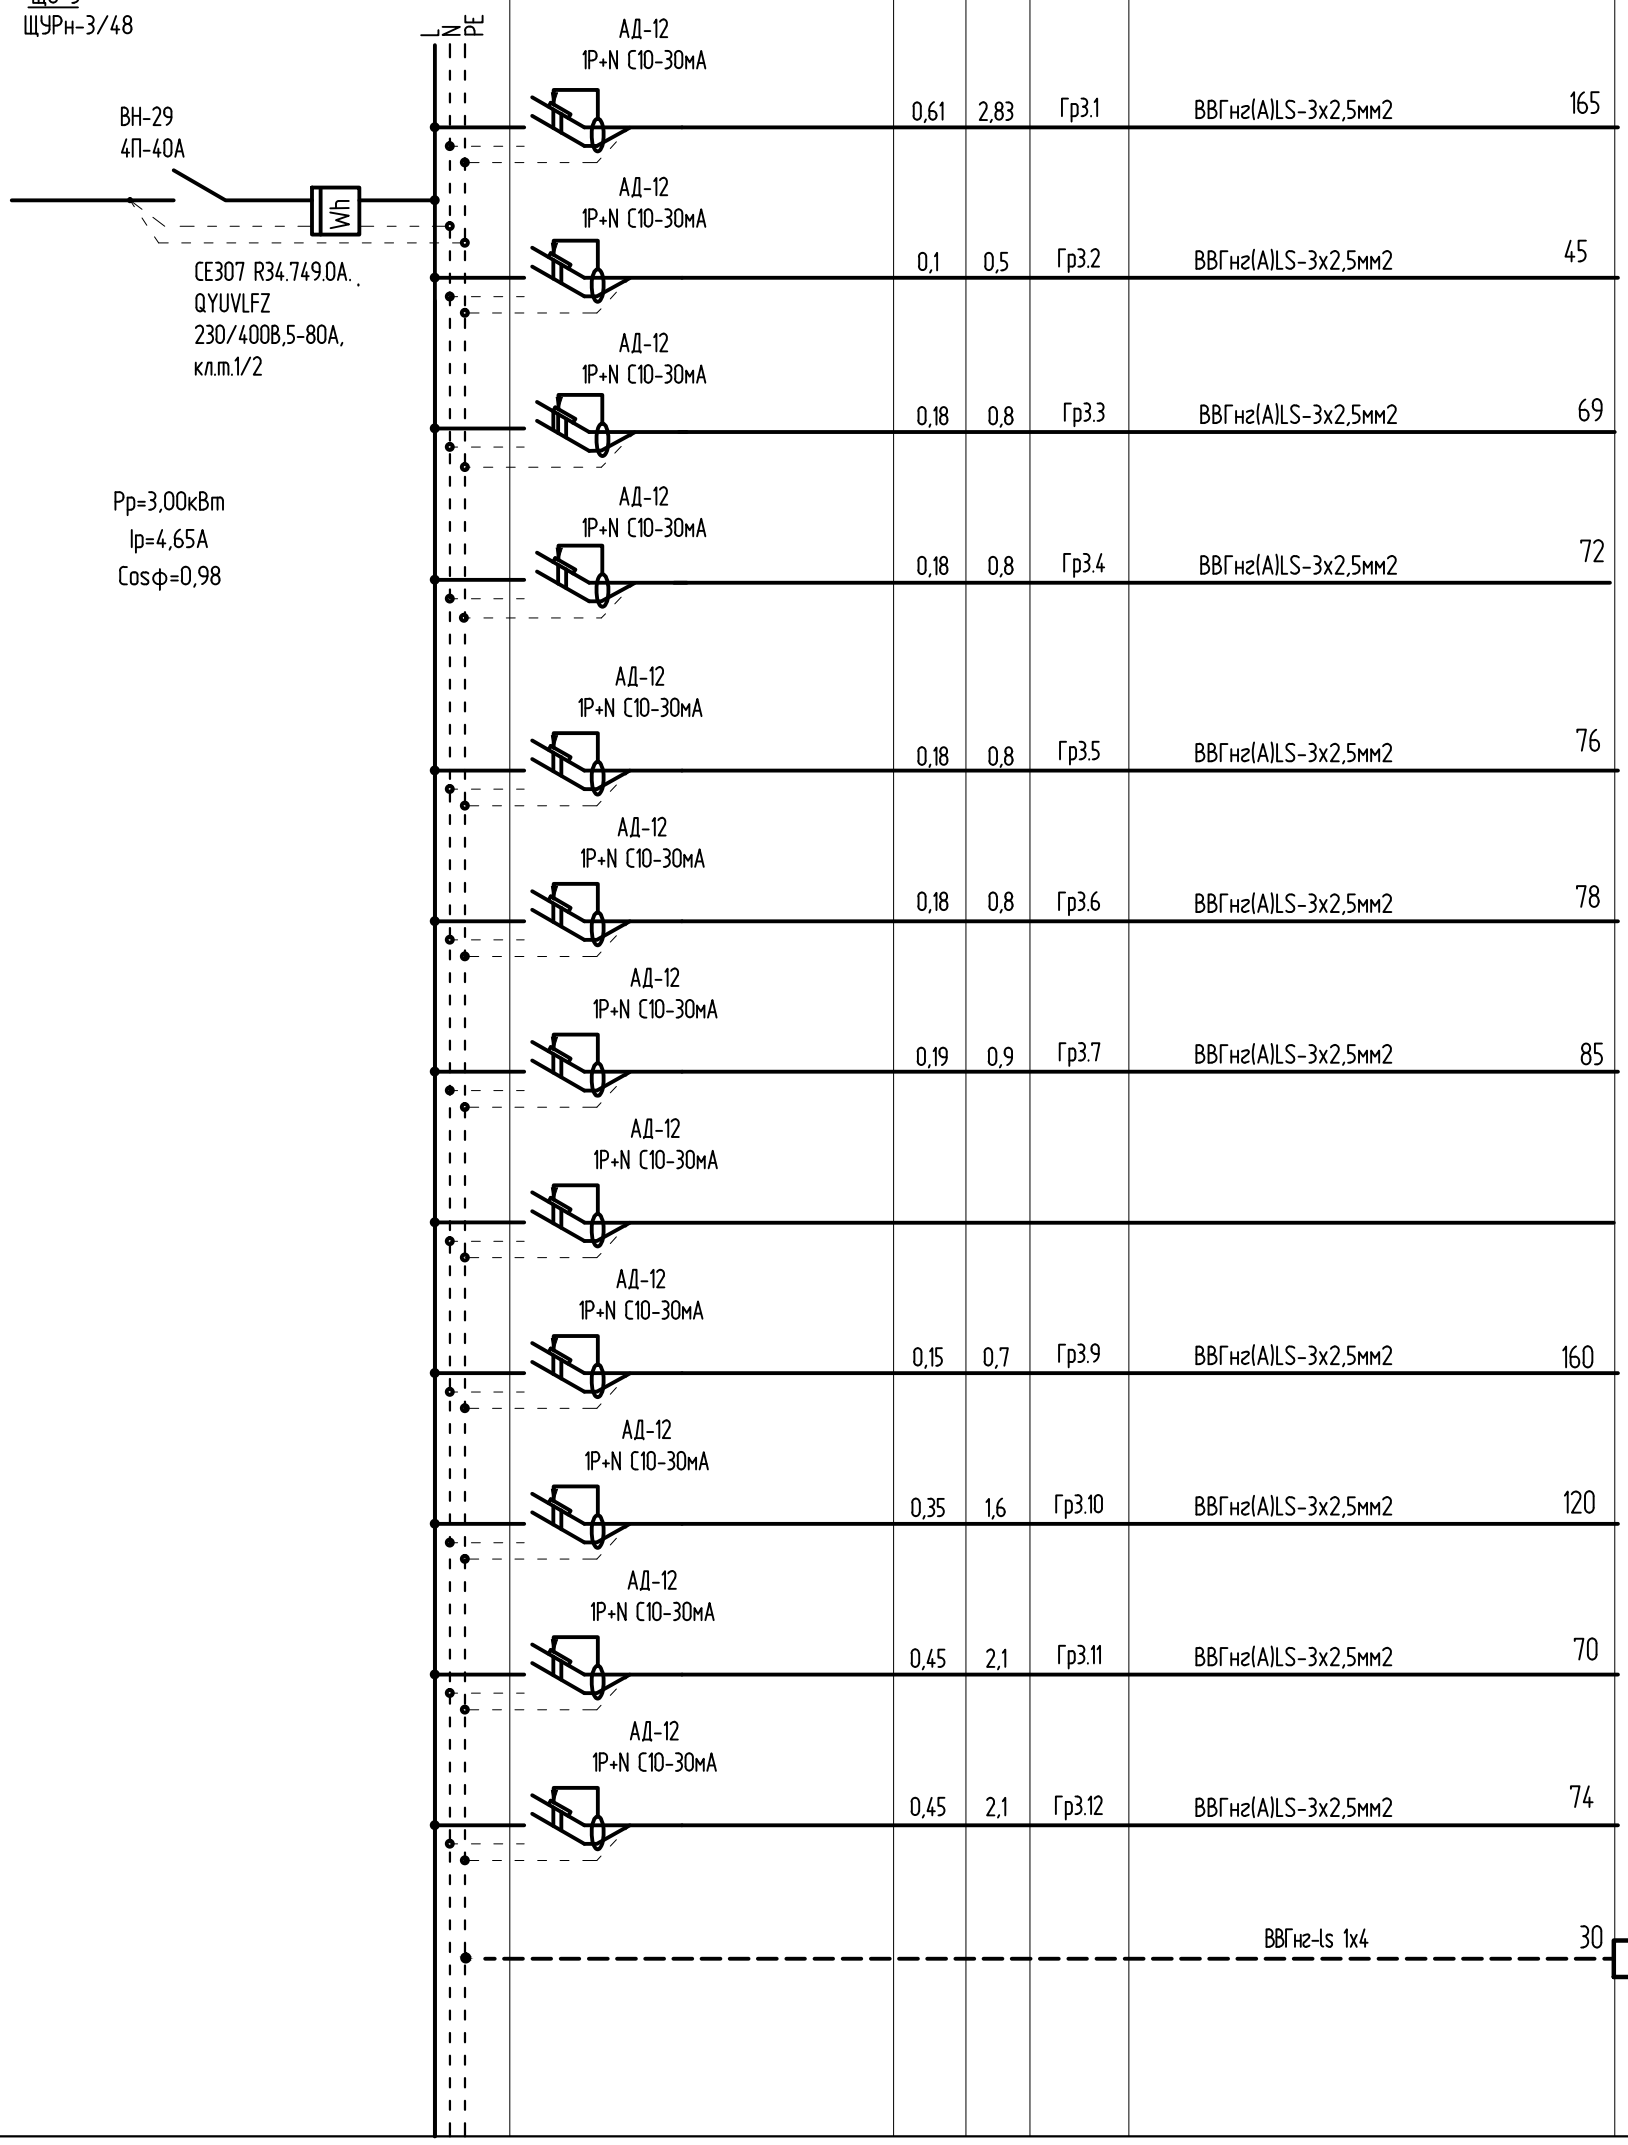

Изм.	Кол. уч.	Лист	№ док.	Подп.	Дата
Разработал		Медведева			06.26
Проверил		Дедкова			06.26
Н. контроль		Романцова			06.26

051.1-66-ЭМ

Многоквартирные многоэтажные дома №№65,66
с объектами обслуживания жилой застройки во встроенных
помещениях по ул. Спортивная в Ленинском районе г. Новосибирска
III,IV этапы строительства

Многоквартирный многоэтажный дом №66
с объектами обслуживания жилой застройки
во встроенных помещениях.
IV этап строительства

Стадия	Лист	Листов
Р	11	

Блок-секция 3.
Схема электрическая принципиальная ЩО-3.

ООО "СЗ ДСК КПД-Газстрой"

Взам. инв. №

Подпись и Дата

Инв. № подл.

Формат А3