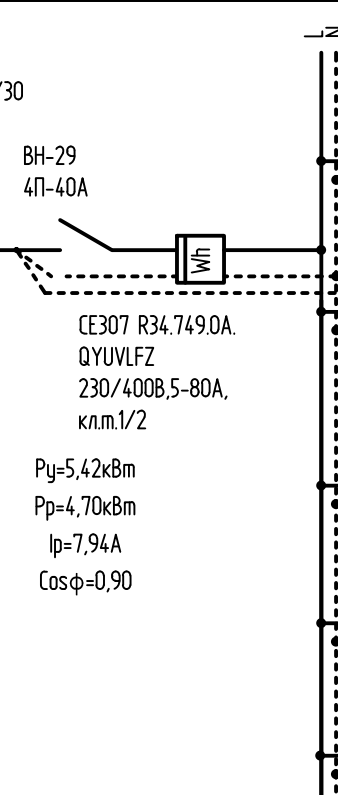
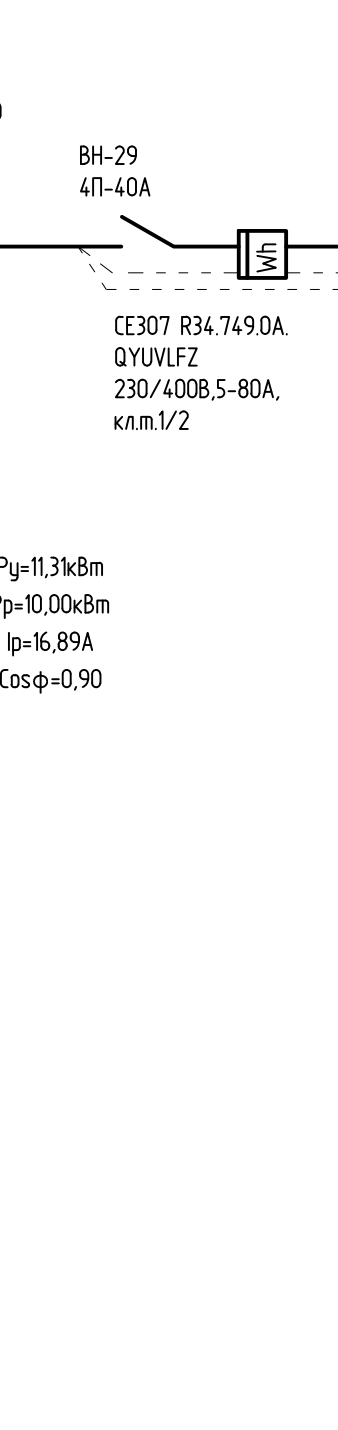


Инв. № подл.	Подпись и Дата	Взам. инв. №

№ щита, тип щита	Автоматический выключатель тип	Рр, кВт	Ip, А	№ линии	Марка сечение провода, кабеля, мм2.	Назначение линии
ЩС-2 ЩУРН-3/30 ВН-29 4П-40А CE307 R34.749.0A. QYUVLFZ 230/400В,5-80А, кл.м.1/2 Рy=5,42кВт Рр=4,70кВт Ip=7,94А Cosφ=0,90						
	АД-12 1П+Н-С16-30мА	2,0	9,0	ГрС2.1	ВВГнг(А)LS-3х2,5мм2	9 Электронагреватель с терморегулятором в пом. электрощитовой
	АД-12 1П+Н-С16-30мА	2,0	9,0	ГрС2.2	ВВГнг(А)LS-3х4мм2	70 Электронагреватель с терморегулятором в машинном помещении
	АД-12 1П+Н-С6-30мА	0,1	0,45	ГрС2.3	ВВГнг(А)LS-3х2,5мм2	63 Розетка для усилителя ТВ сигнала раздела "СС"
	АД-12 1П+Н-С10-30мА	1,12	6,4	ГрС2.4	ВВГнг(А)LS-3х2,5мм2	16 Дренажный насос
	АД-12 1П+Н-С6-30мА	0,2	0,9	ГрС2.5	ВВГнг(А)LS-3х2,5мм2	73 Телекоммуникационный шкаф МГН-2

№ щита, тип щита	Автоматический выключатель тип	Рр, кВт	Ip, А	№ линии	Марка сечение провода, кабеля, мм2.	Назначение линии
ЩС-3 ЩУРН-3/30 ВН-29 4П-40А CE307 R34.749.0A. QYUVLFZ 230/400В,5-80А, кл.м.1/2 Рy=11,31кВт Рр=10,00кВт Ip=16,89А Cosφ=0,90						
	АД-12 1П+Н-С16-30мА	2,0	9,0	ГрС3.1	ВВГнг(А)LS-3х2,5мм2	9 Электронагреватель с терморегулятором в пом. электрощитовой
	АД-12 1П+Н-С16-30мА	2,0	9,0	Гр3.2	ВВГнг(А)LS-3х4мм2	78 Электронагреватель с терморегулятором в машинном помещении
	АД-12 1П+Н-С16-30мА	3,25	14,77	ГрС3.3	ВВГнг(А)LS-3х2,5мм2	55 Электронагреватель с терморегулятором в пом. ИТП
	АД-12 1П+Н-С6-30мА	0,1	0,45	ГрС3.4	ВВГнг(А)LS-3х2,5мм2	71 Розетка для усилителя ТВ сигнала раздела "СС"
	ВА47-29-2П С6	0,03	0,14	ГрС3.5	ВВГнг(А)LS-3х2,5мм2	40 УЧТЗ (прибор учета ГВС)
	ВА47-29-2П-С6 Нез.расц.220В	0,12	0,9	ГрС3.6	ВВГнг(А)LS-3х2,5мм2	35 Вентиляция В2
	АД-12 1П+Н-С16-30мА	1,12	6,4	ГрС3.7	ВВГнг(А)LS-3х2,5мм2	16 Дренажный насос
	АД-12 1П+Н-С16-30мА	2,49	14,1	ГрС3.8	ВВГнг(А)LS-3х2,5мм2	46 Дренажный насос
	АД-12 1П+Н-С6-30мА	0,2	0,9	ГрС3.9	ВВГнг(А)LS-3х2,5мм2	73 Телекоммуникационный шкаф МГН-3

051.1-66-ЭМ

Многоквартирные многоэтажные дома №№65,66 с объектами обслуживания жилой застройки во встроенных помещениях по ул. Спортивная в Ленинском районе г. Новосибирска III,IV этапы строительства

Изм.	Кол. уч.	Лист	№ док.	Подп.	Дата
Разработал	Медведева				06.26
Проверил	Дедкова				06.26
Н. контроль	Романцова				06.26

Многоквартирный многоэтажный дом №66 с объектами обслуживания жилой застройки во встроенных помещениях. IV этап строительства

Стадия	Лист	Листов
Р	16	

Блок-секция 2, блок-секция 3. Схема электрическая принципиальная ЩС-2, ЩС-3.

ООО "СЗ ДСК КПД-Газстрой"