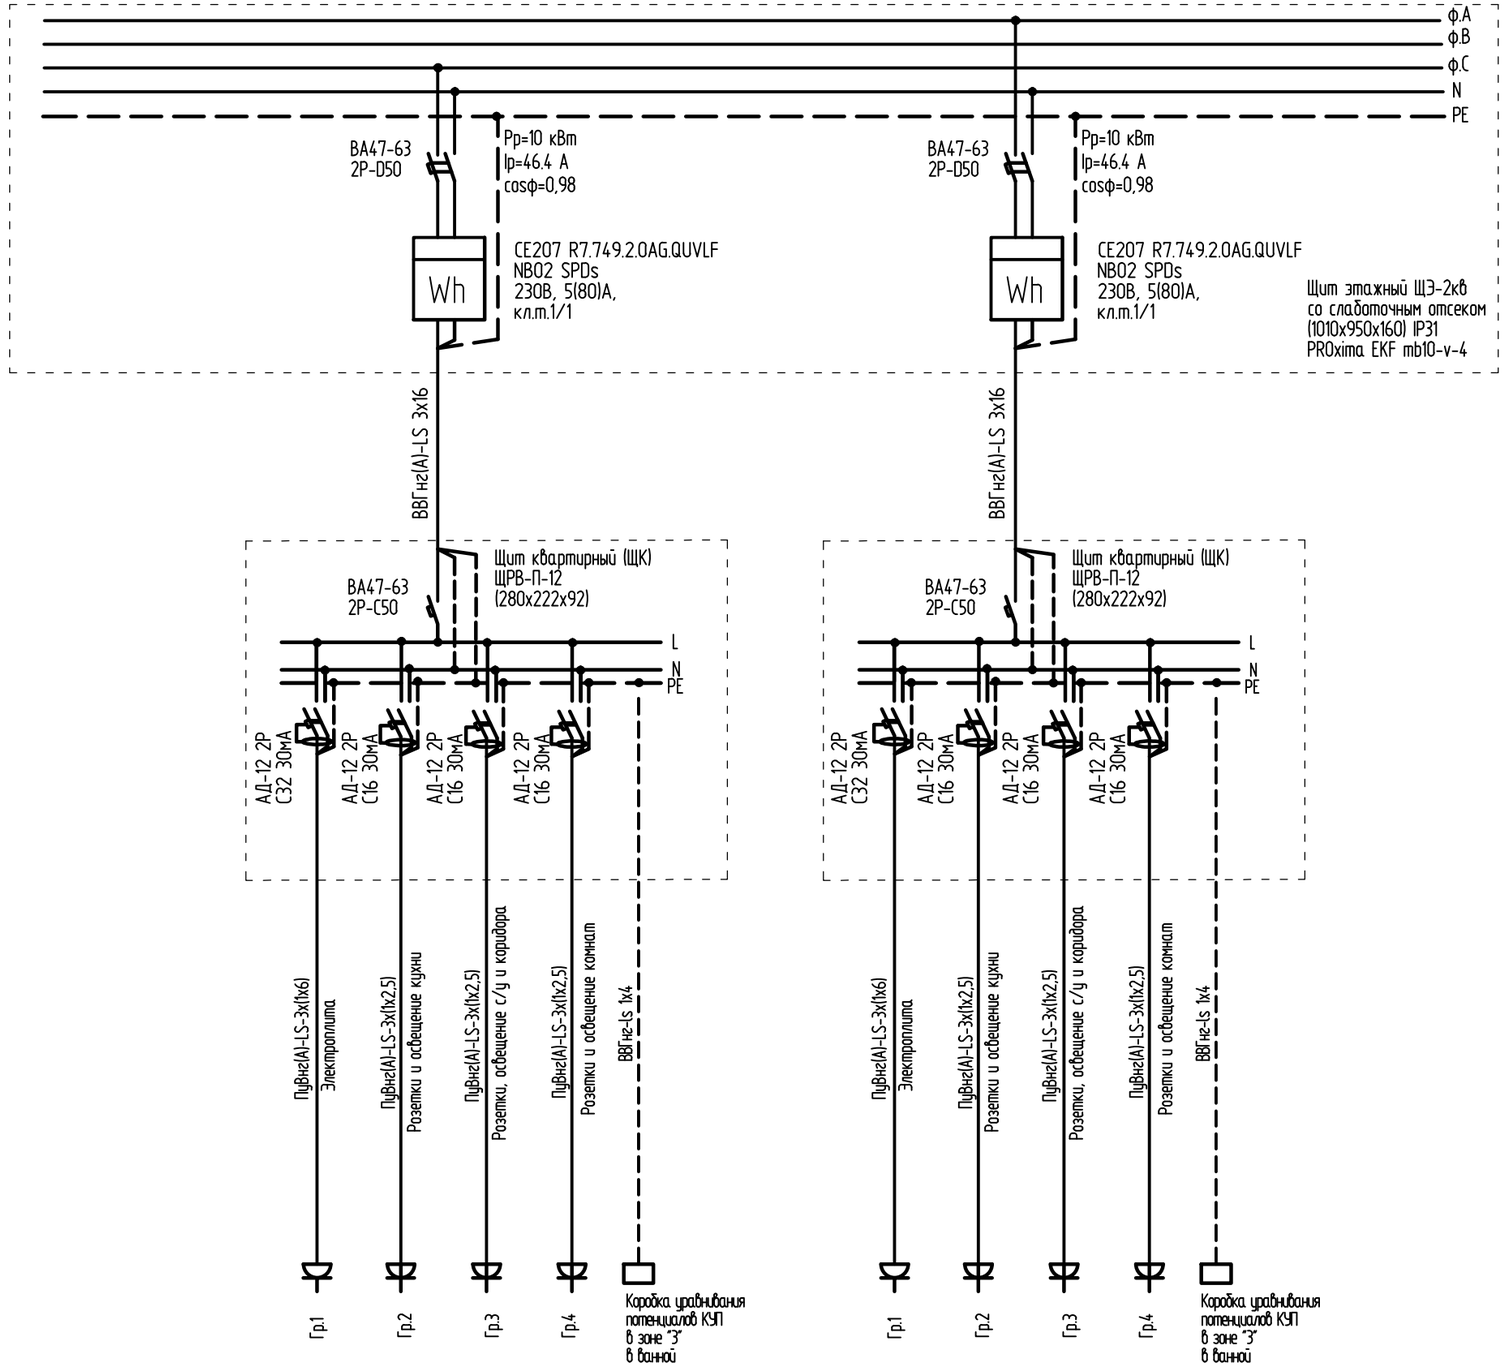


						051.1-66-ЭМ	
						Многоквартирные многоэтажные дома №№65,66 с объектами обслуживания жилой застройки во встроенных помещениях по ул. Спортивная в Ленинском районе г. Новосибирска III,IV этапы строительства	
Изм.	Кол. уч.	Лист	№ док.	Подп.	Дата	Многоквартирный многоэтажный дом №66 с объектами обслуживания жилой застройки во встроенных помещениях. IV этап строительства	Стадия: Р; Лист: 17; Листов:
Разработал		Медведева			06.26		
Проверил		Дедкова			06.26		
Н. контроль		Романцова			06.26	Схема электрическая принципиальная этажного щита ЩЭ-2кв, внутриквартирного щита ЩК.	ООО "СЗ ДСК КПД-Газстрой"

Взам. инв. №

Подп. и дата

Инв. № подл.

Формат А3