


Инв. № подл.	Подп. и дата	Взам. инв. №

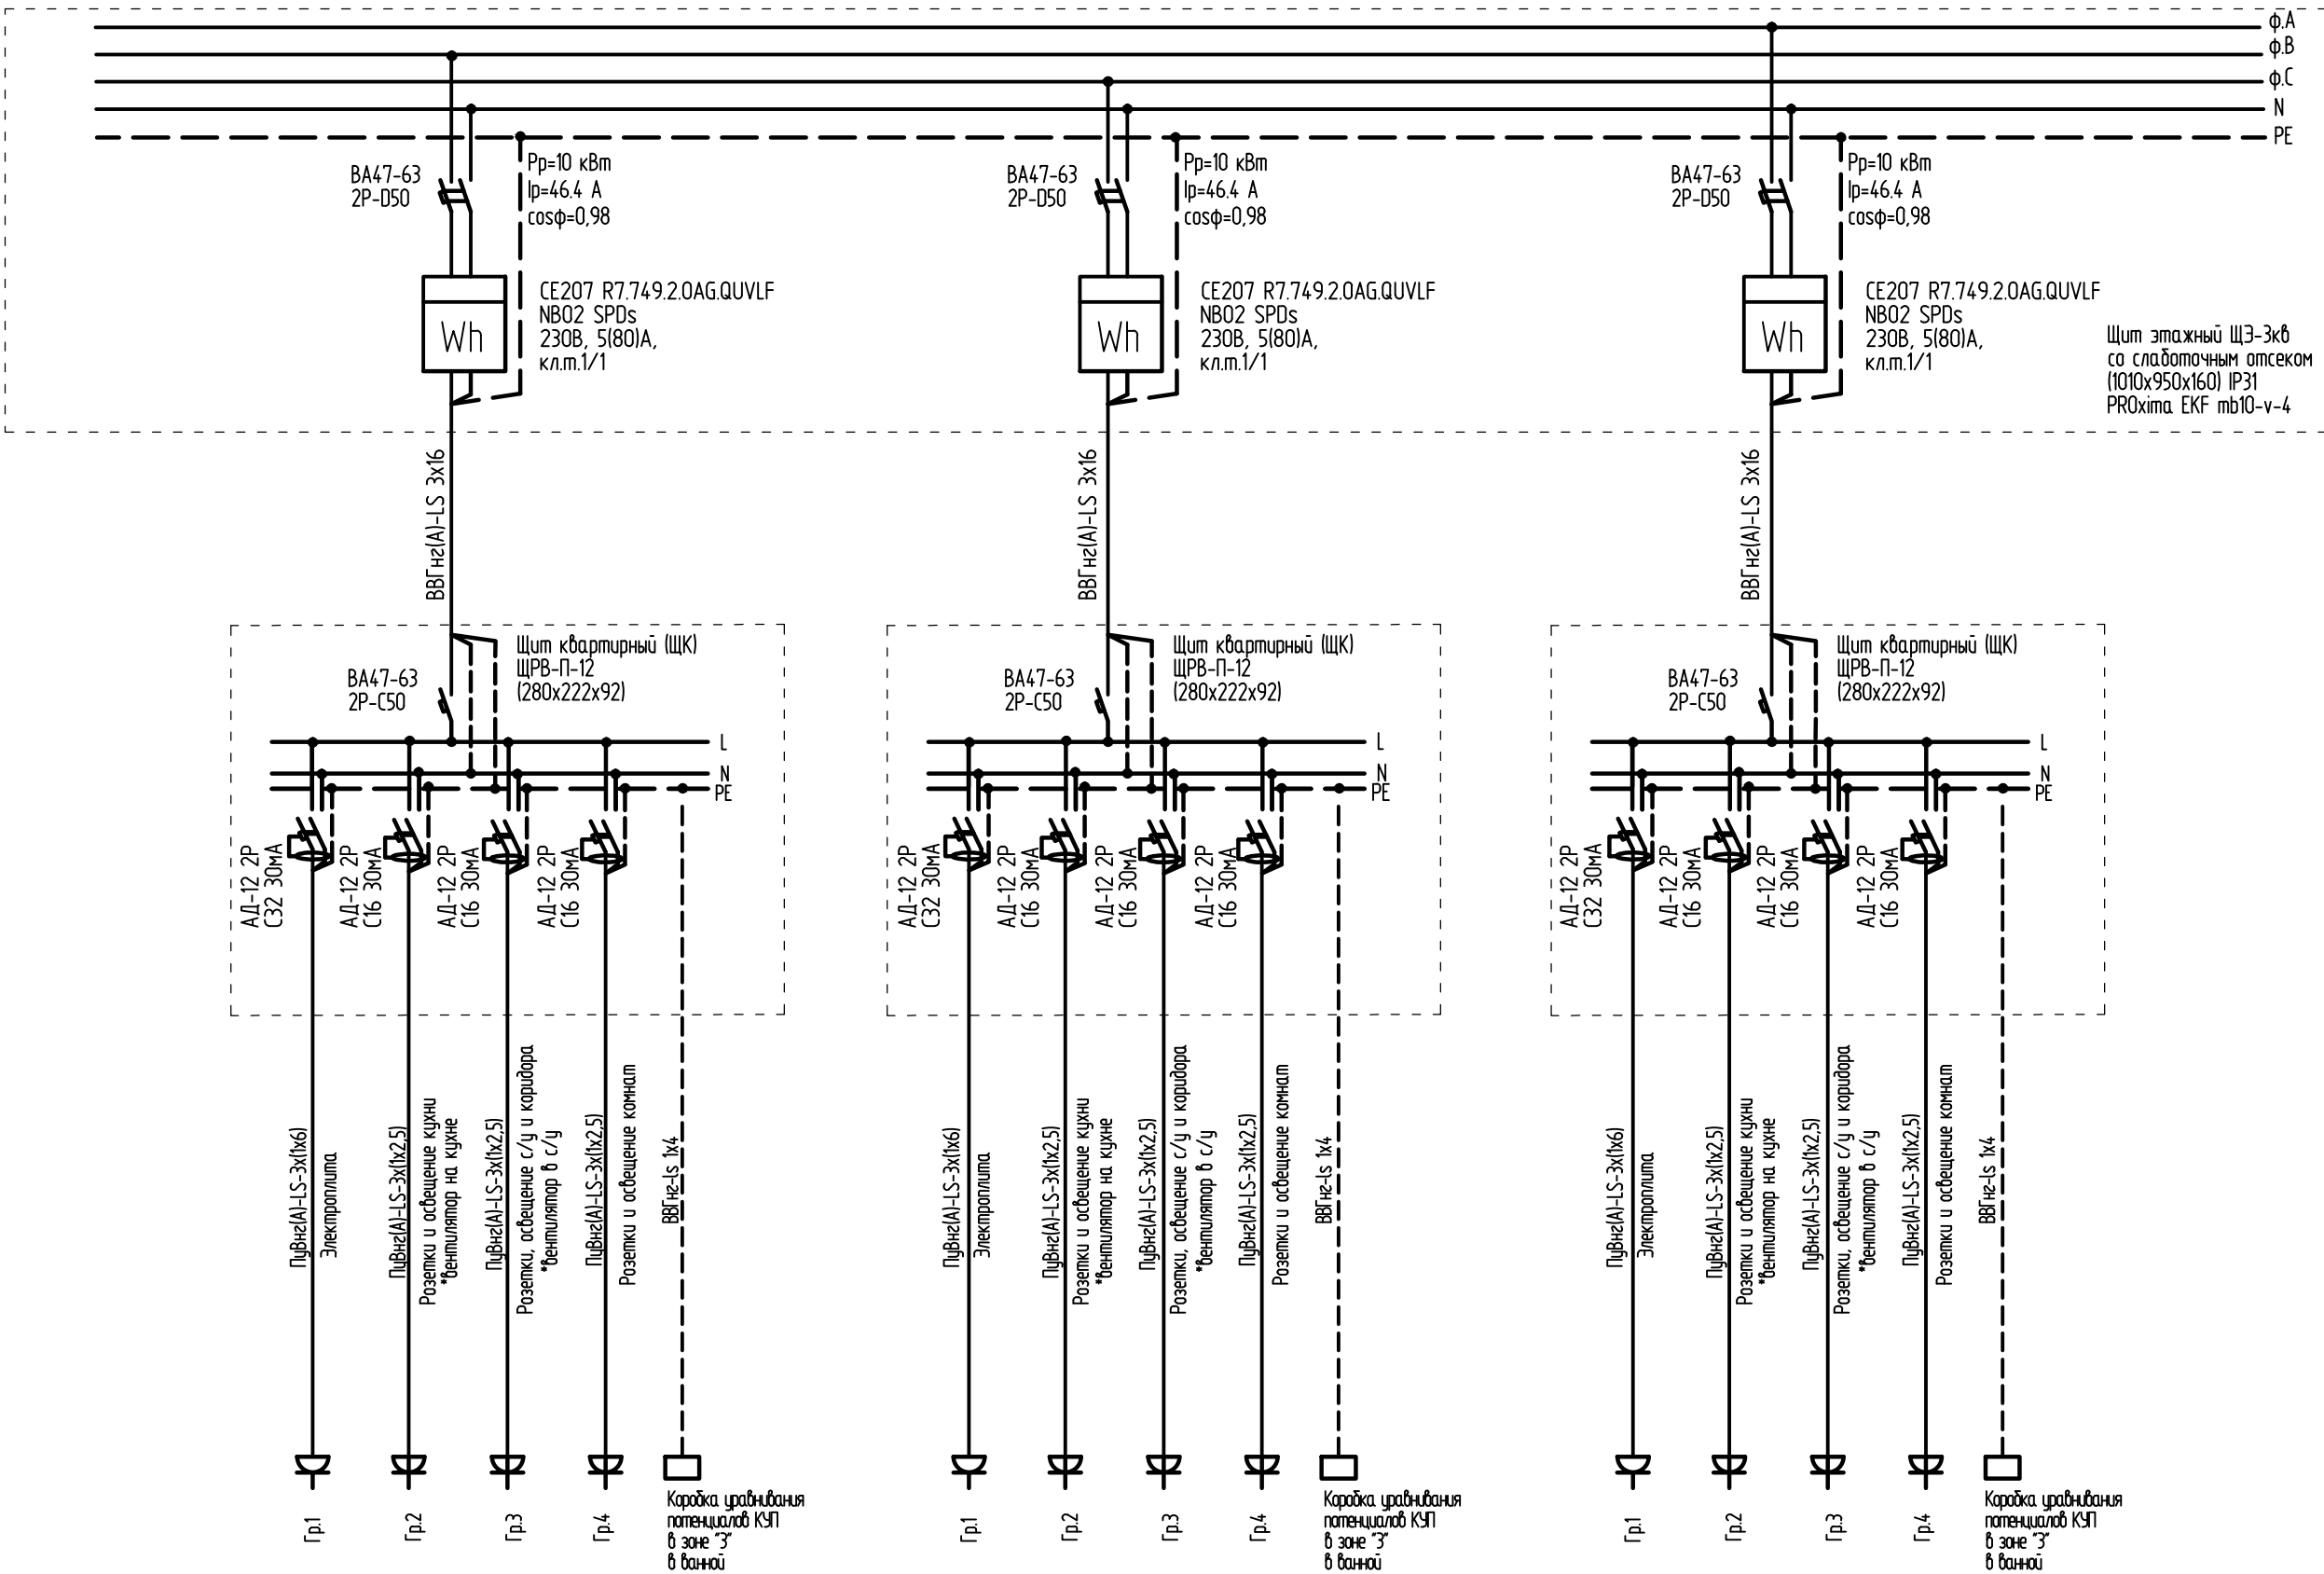

* - для квартир 17-го и 18-го этажей

						051.1-66-ЭМ			
						Многоквартирные многоэтажные дома №№65,66 с объектами обслуживания жилой застройки во встроенных помещениях по ул. Спортивная в Ленинском районе г. Новосибирска III,IV этапы строительства			
Изм.	Кол. уч.	Лист	№ док.	Подп.	Дата	Многоквартирный многоэтажный дом №66 с объектами обслуживания жилой застройки во встроенных помещениях. IV этап строительства.	Стadia	Лист	Листов
Разработал	Медведева				06.26		Р	18	
Проверил	Дедкова				06.26	Схема электрическая принципиальная этажного щита ЩЭ-3кв, внутриквартирного щита ЩК.	ООО "СЗ ДСК КПД-Газстрой"		
Н. контроль	Романцова				06.26				