


[illegible]

Номер помещения	Наименование	Площадь, м ²	Кат. помещения
001	Техническое подполье	368,6	
002	Насосная	30,1	
003	Танк	8,1	

Номер помещения	Наименование	Площадь, м ²	Кат. помещения
001	Техническое подполье	406,8	

Номер помещения	Наименование	Площадь, м²	Кат. помещения
001	Техническое подполье	2716	
002	ИТП	512	
003	Тамбур	86	

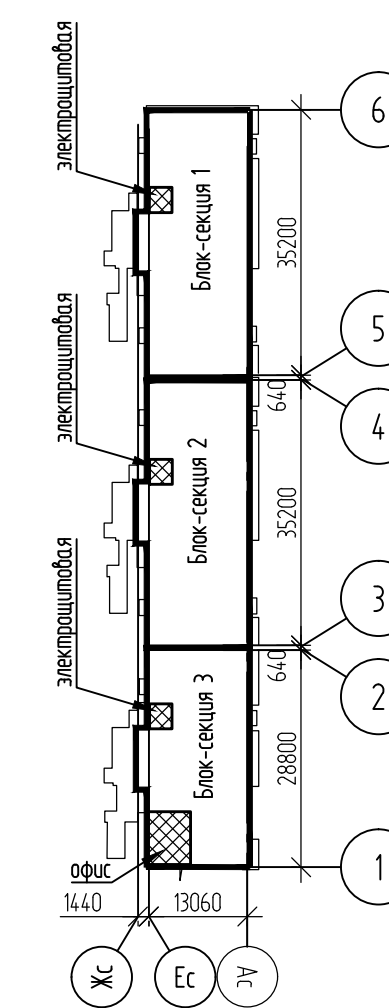

						0511-66-3М					
						Многоквартирные многоквартирные дома №№65,66 с объектами обслуживания жилищной застройки во Вагонных помещениях по ул. Спортивная в Ленинском районе г. Новосибирска III/IV этапы строительства					
Изм.	Кач. чл.	Лист	№ док.	Подп.	Дата	Многоквартирный многоквартирный дом №66 с объектами обслуживания жилищной застройки во Вагонных помещениях IV этап строительства			Стадия	Лист	Листов
Разработал		Медведева		<i>[подпись]</i>	06.26						
Проверил		Дельцова		<i>[подпись]</i>	06.26				Р	МП	КП
Н. контроль		Романцова		<i>[подпись]</i>	06.26	Блок-секции 12.3 План технического этажа. Освещение			ООО "СЗ ДСК КПЛ - Газстрой"		