


Инв. № подл.	Подпись и Дата	Взам. инв. №

ВРУ-1
Аварийный режим
144кВ. (S<90м²)
Pуд=1,438кВт
Pr=222,55кВт
Iр=345,13А
Cosφ=0,98

Нагрузка жилого дома №66 (IV этап строительства) составляет:
Pr=618,7 кВт, в т.ч:
Pr=64,8кВт-потребители I категории
рабочем режиме
Pr=124,9кВт-потребители I категории при пожаре
(в расчете нагрузок не учитывается)
Pr=543,9кВт-потребители II категории
Pr=10,0кВт-потребители III категории

Изм.	Кол. уч.	Лист	№ док.	Подп.	Дата
Разработал	Медведева				06.26
Проверил	Дедкова				06.26
Н. контроль	Романцова				06.26

051.1-66-ЭМ			
Многоквартирные многоэтажные дома №№65,66 с объектами обслуживания жилой застройки во встроенных помещениях по ул. Спортивная в Ленинском районе г. Новосибирска III, IV этапы строительства			
Многоквартирный многоэтажный дом №66 с объектами обслуживания жилой застройки во встроенных помещениях. IV этап строительства	Стадия	Лист	Листов
	Р	3	
Блок-секция 1. Схема электрическая принципиальная ВРУ-1.		000 "СЗ ДСК КПД-Газстрой"	

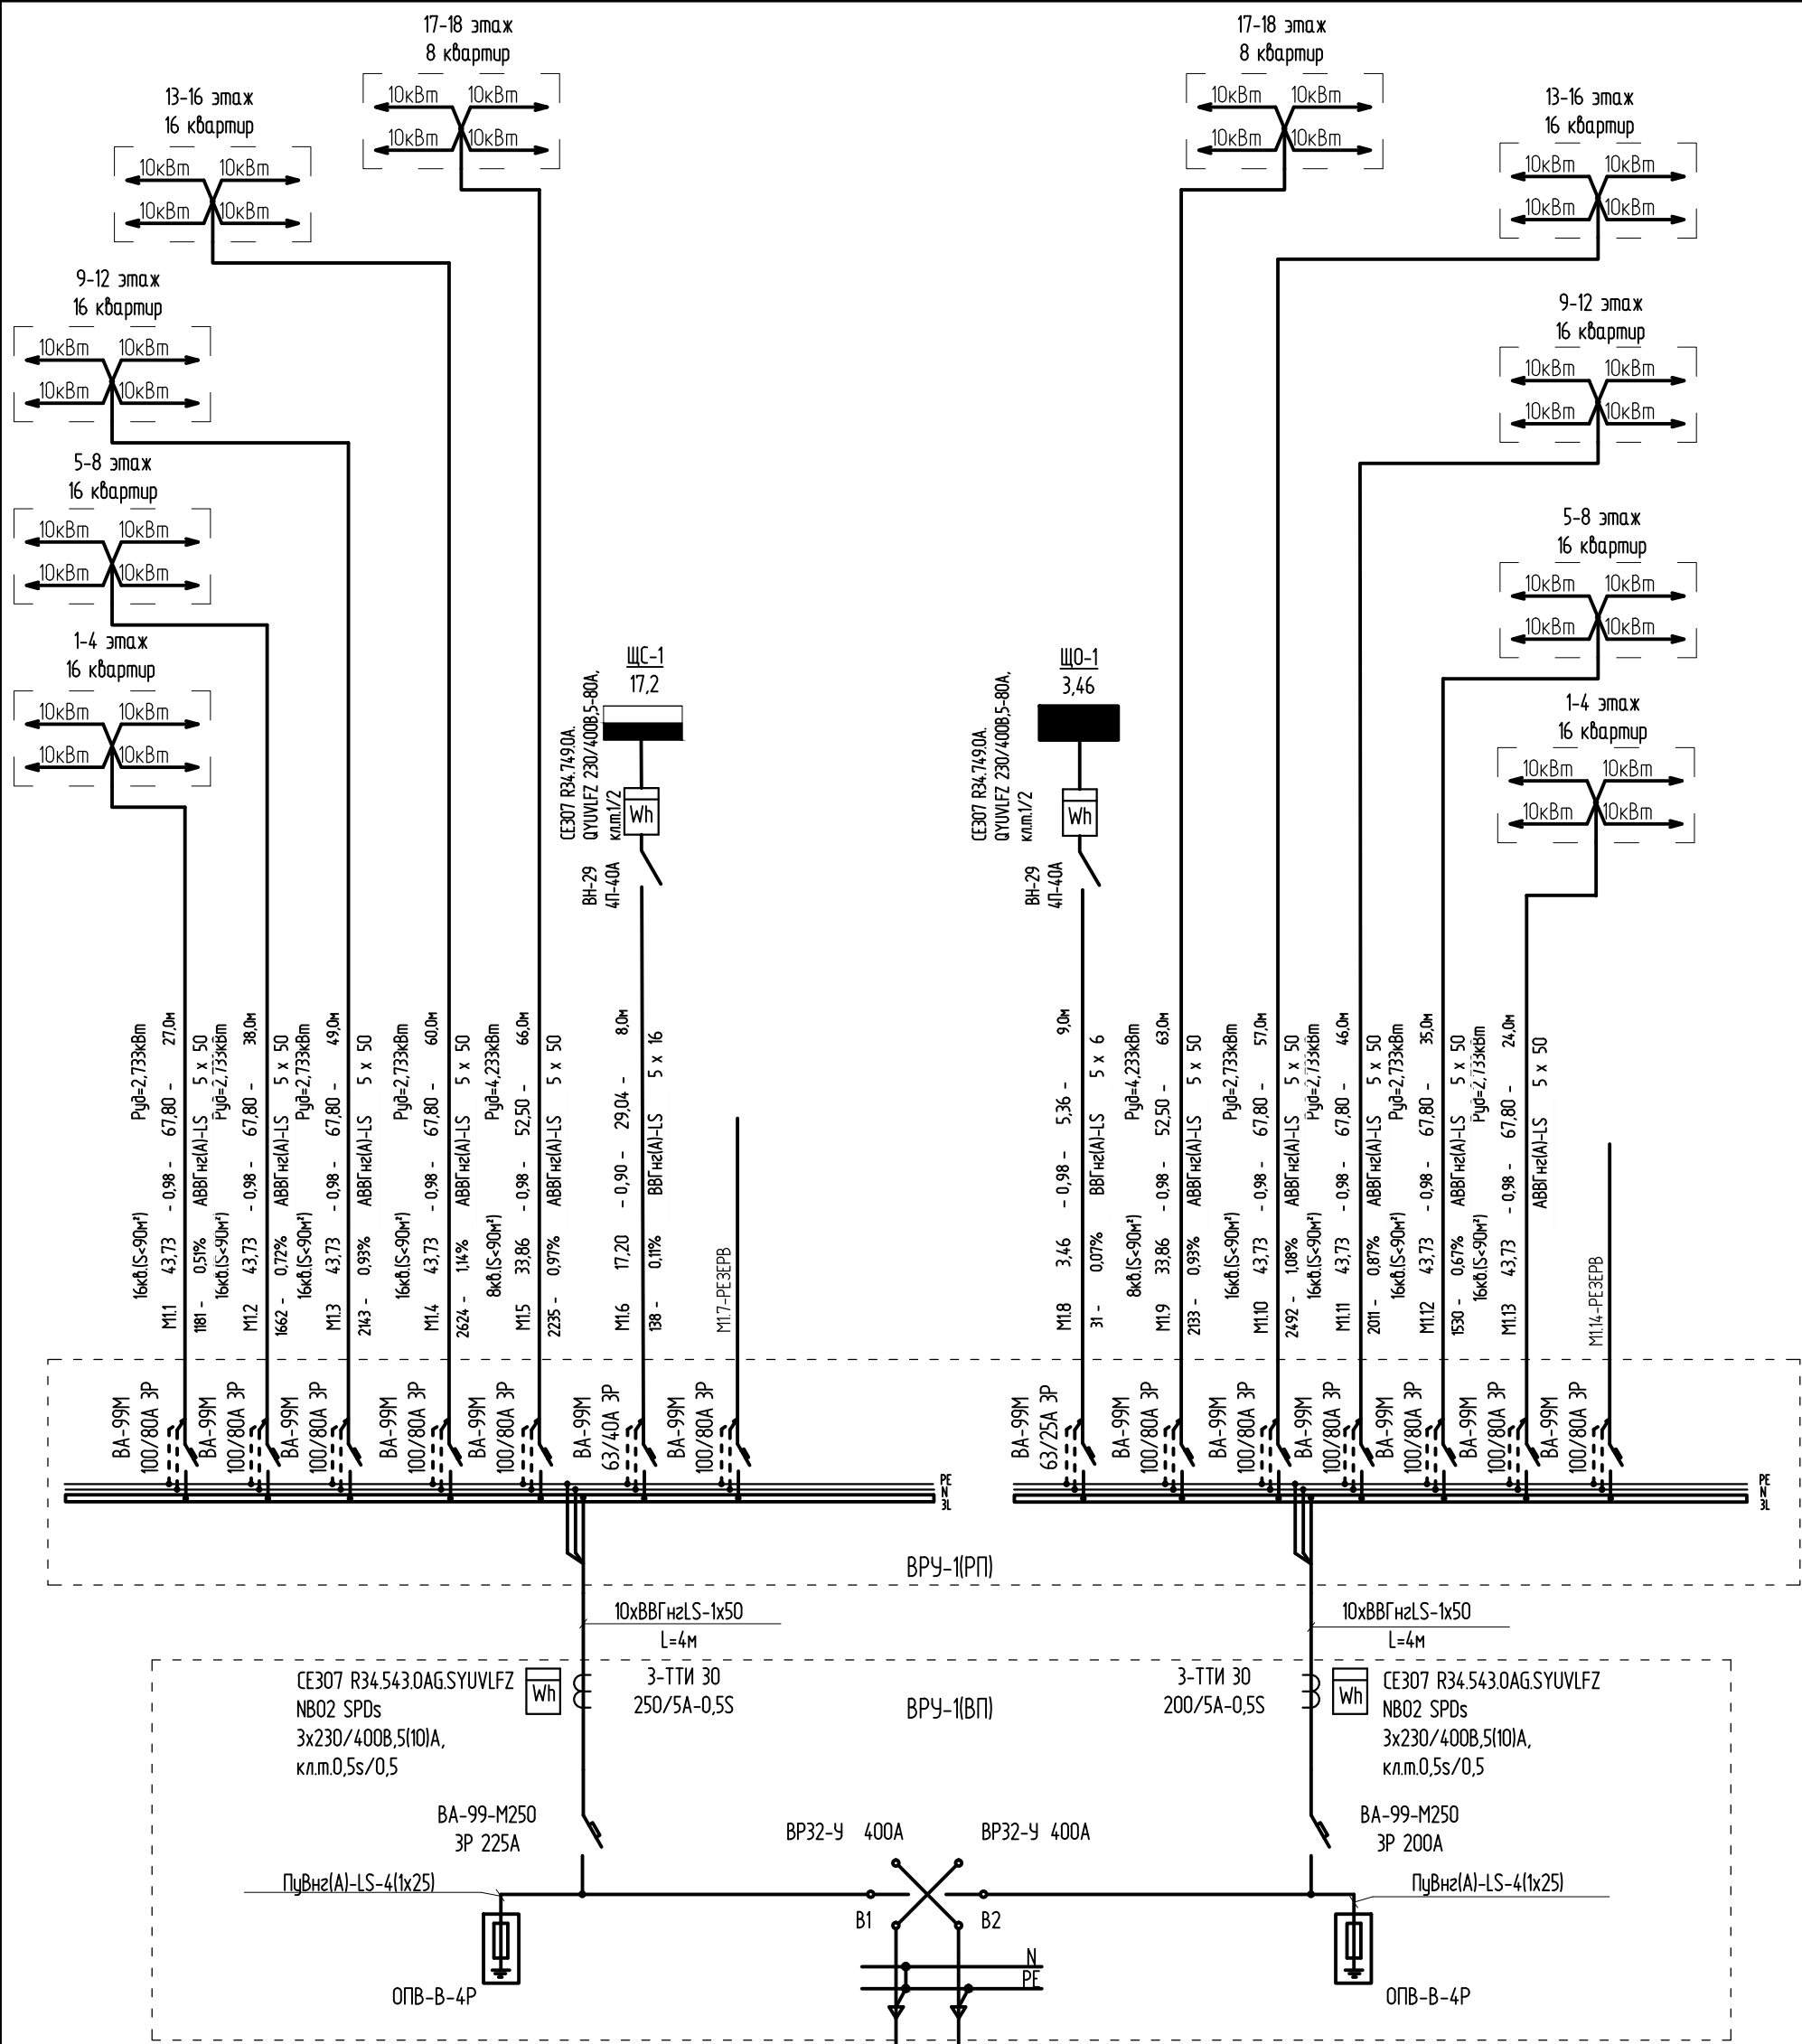

Расшифровка надписи:
Маркир. линии-Рр-сoсф-Iр-длина линии
М-дU-марка проводника, сечение