



Блок-секция 3.
Спецификация оборудования (17-18 этаж)

План типового этажа (17-18 эт.) блок-секции 3

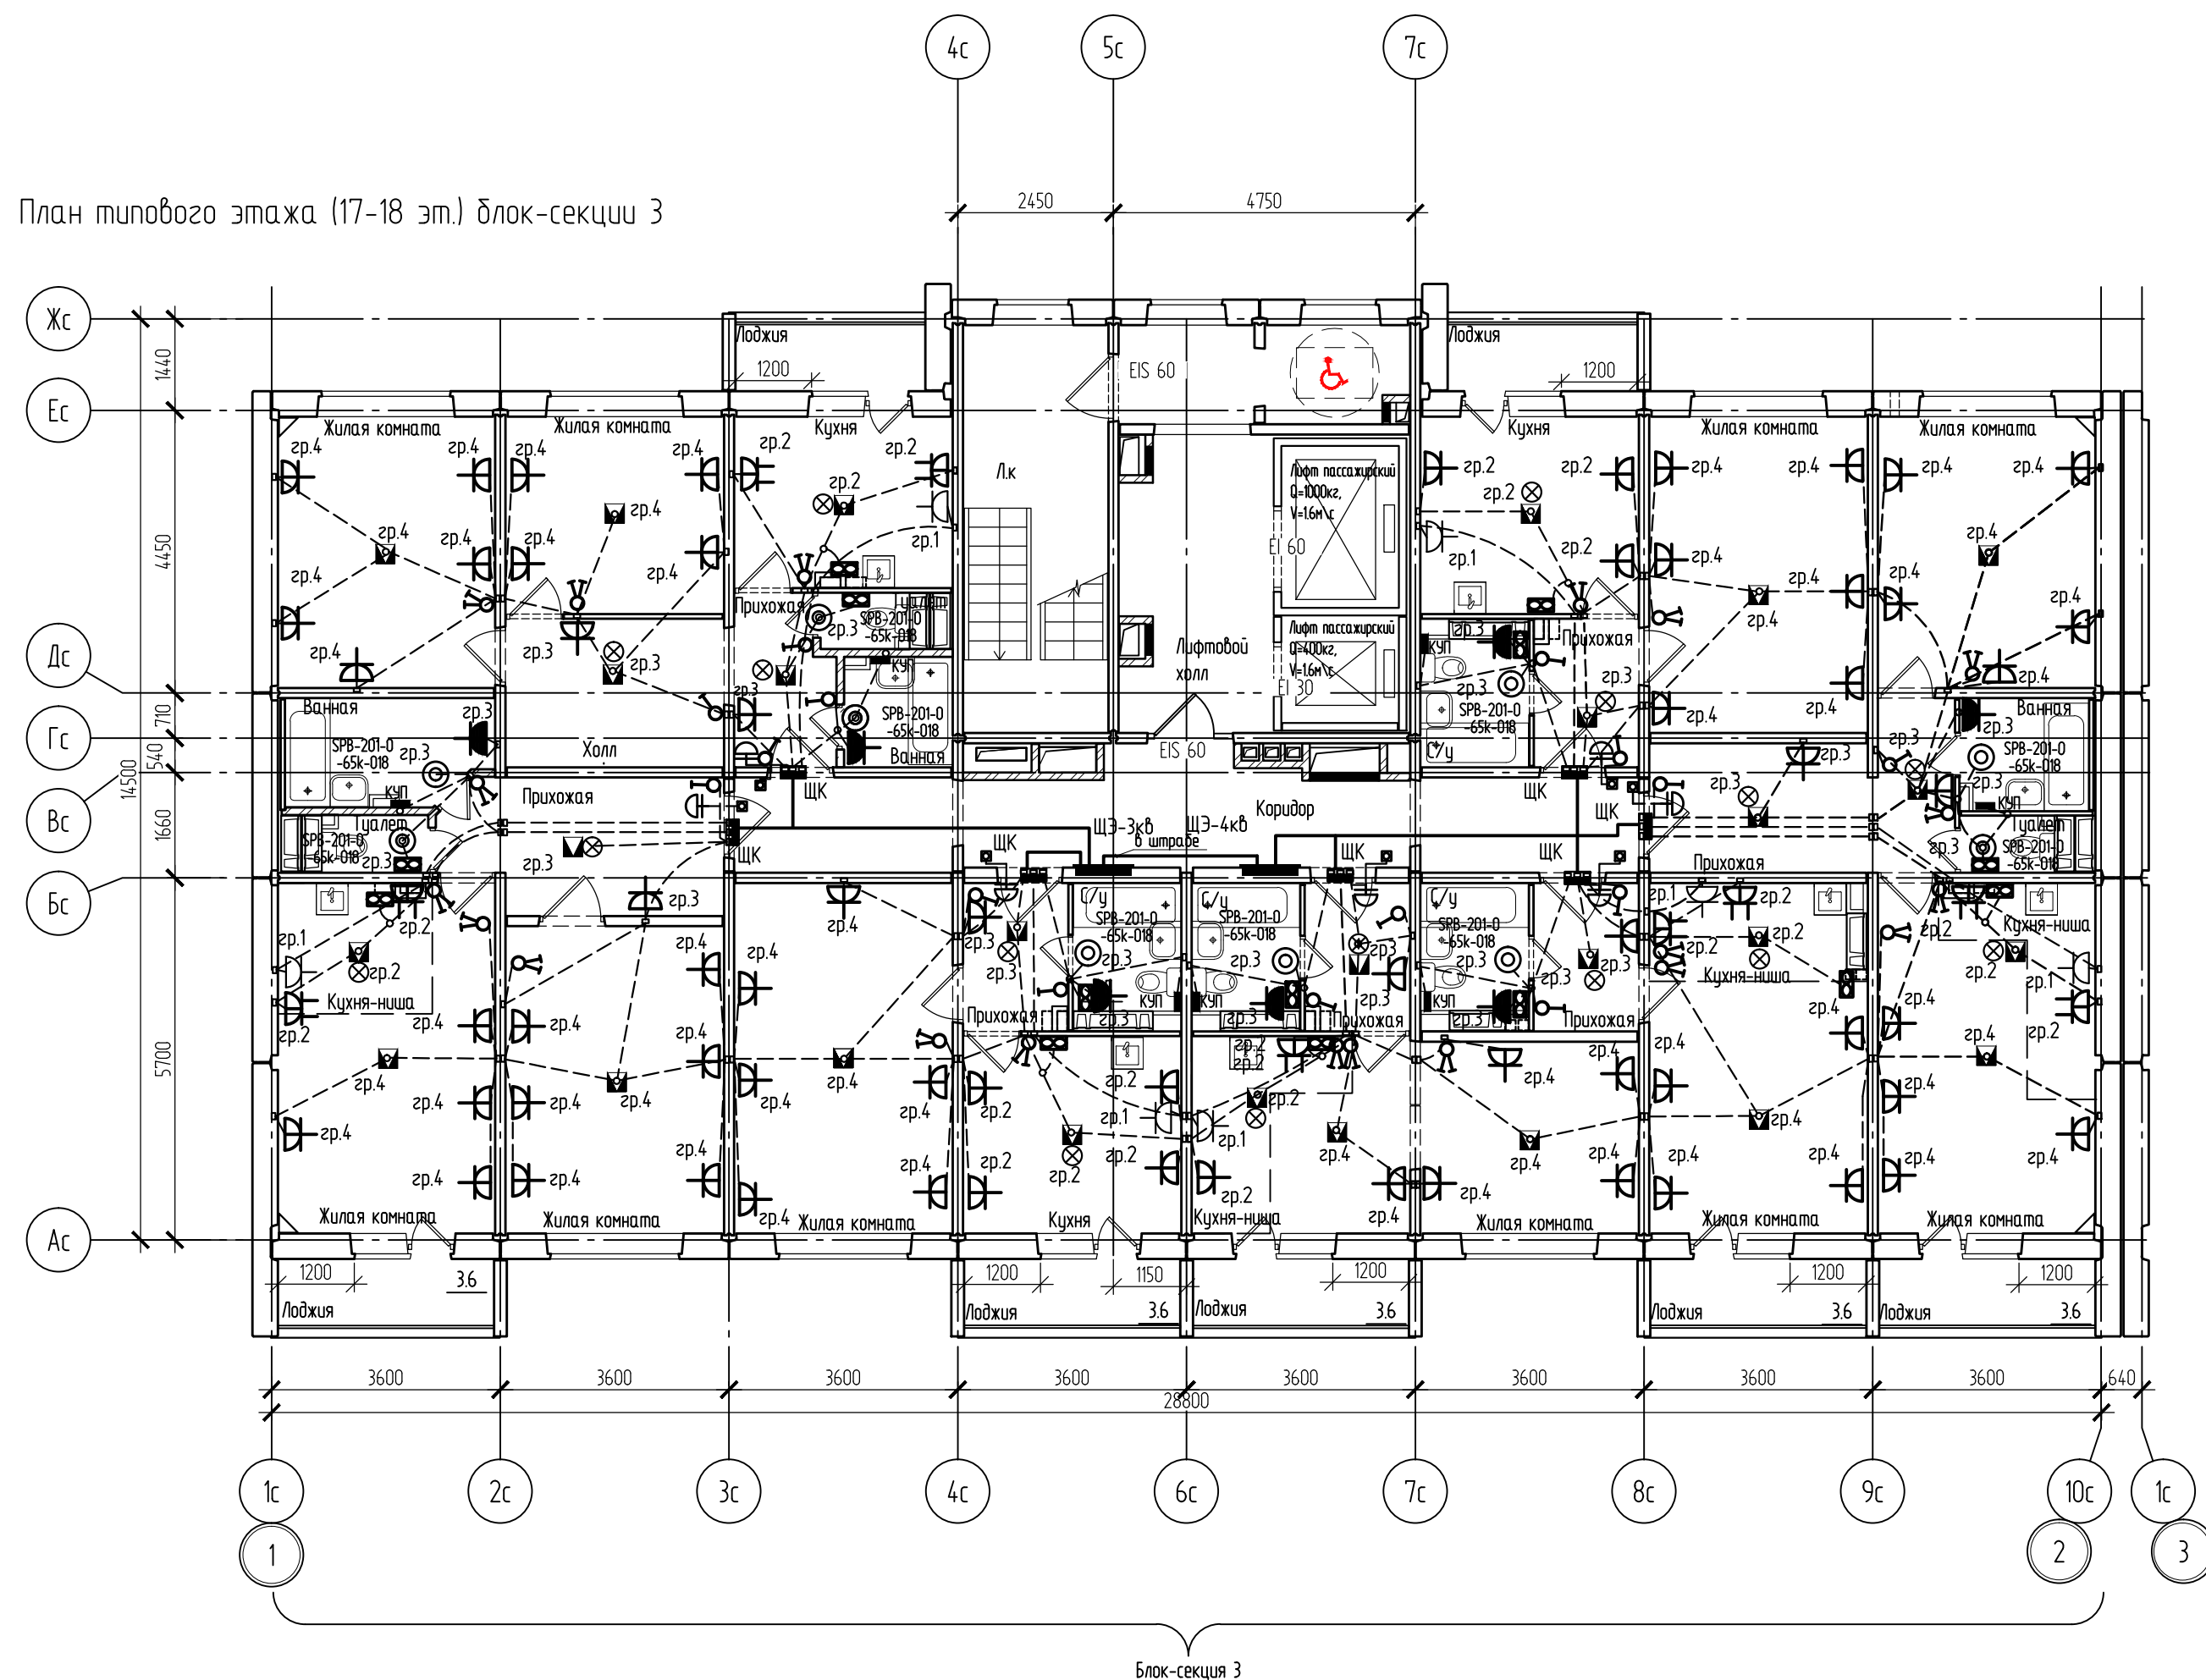

Поз.	Обозначение	Наименование	Кол.	Примечание
		Щит этажный ШЭ на 3 квартиры	1	
		Щит этажный ШЭ на 4 квартиры	1	
		Щиток квартирный	7	
		Обрамление	2	
		Звонок безискровой с кнопкой типа Агат.	7	
		Патрон подвесной	16	
		Зажим люстровый КЛ-2,5УЗ	116	
		Выключатель одноклавишный, 220В, 10А, IP20, скрытой установки	15	
		Выключатель двухклавишный, 220В, 10А, IP20, скрытой установки	20	
		Розетка, 220В, 16А, IP20, со шторками	65	
		Розетка, 220В, 16А, IP20,со шторками 2х-местная	10	
		Разъем штепсельный, 220В, 32А, РШ-ВШ-32	7	
		Розетка ~220В, 16А, IP44	7	
		Светильник SPB-201-0-65K-018, IP65, кл. защиты 2	10	
		Коробка монтажная КУП	7	
		Зажим контактный винтовой ЗВИ-ЗПЗ/zvi-3-PE (для подвесных потолков)	11	жилые комнаты

СХЕМА БЛОКИРОВКИ

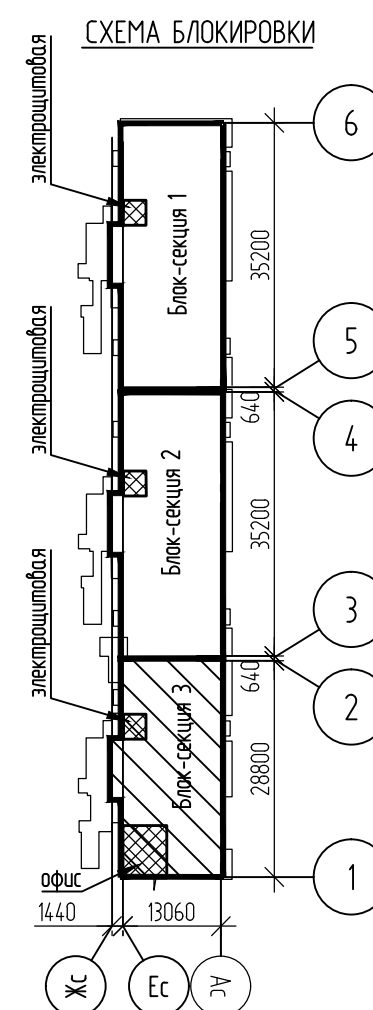

Примечание

1. Проводку в квартирах выполнять скрыто в панелях в закладных гладких трубах ПНД проводом ПВВнг(A)-LS.
 2. В жилых комнатах, кухнях, с/у и прихожих устанавливаются лентровые зажимы. Патроны предусмотрены в прихожих, коридорах, туалетах и кухнях.
 3. Все выключатели установить на высоте 0,9 м от уровня пола. Розетки на высоте 0,3 м от уровня пола, если иного не указано на плане. Спуски кабелей от коробки ответвительной выполнять скрыто в панелях в закладных гладких трубах ПНД. Звонки установить на высоте 1,5 м от уровня пола на двусторонний скотч.
 4. Розетки IP44 в с/у установить в зоне 3 на высоте +1,000. Коробки ШУП с шинкой ДСУП установить на отм.+0.200.
 5. Монтаж электропроводки выполнять согласно ГОСТ Р 50571.15-97 часть 5 гл.52, ПУЭ, СП 256.1325800.2016.
 6. От щита этажного до ввода в квартиры кабели проложить скрыто в плитах перекрытий в закладных гладких трубах ПНД кабелем с расщепленными жилами ВВГнг(A)-LS.
 7. При соединении розеток и светильников шлейфом, РЕ-проводники должны присоединяться при помощи ответвлений без разрыва.
- Общие примечания см. л.2

Назначение групп в квартире до 90кв.м

Гр.1 - 32А+У30 - электроплита
Гр.2 - 16А+У30 - освещение + розеточная сеть на кухне+вентилятор на кухне
Гр.3 - 16А+У30 - освещение + розетка с/у, вентилятор с/у, освещение + розетка прихожей
Гр.4 - 16А+У30 - освещение + розеточная сеть в жилых комнатах

						051.1-66-ЭМ			
						Многоквартирные многоэтажные дома №№65,66 с объектами обслуживания жилой застройки во встроенных помещениях по ул. Спортивная в Ленинском районе г. Новосибирска III,IV этапы строительства			
Изм.	Кол.уч.	Лист	№ док.	Подп.	Дата	Многоквартирный многоэтажный дом №66 с объектами обслуживания жилой застройки во встроенных помещениях. IV этап строительства	Статья	Лист	Листов
Разработал		Медведева			06.26		Р	36	
Проверил		Дедкова			06.26				
Н. контроль		Романцова			06.26	Блок-секция 3 План типового этажа (17-18 эт.). План семи электроосвещения, розеточной сети квартир	000 "СЗ ДСК КПД-Газстрой"		