
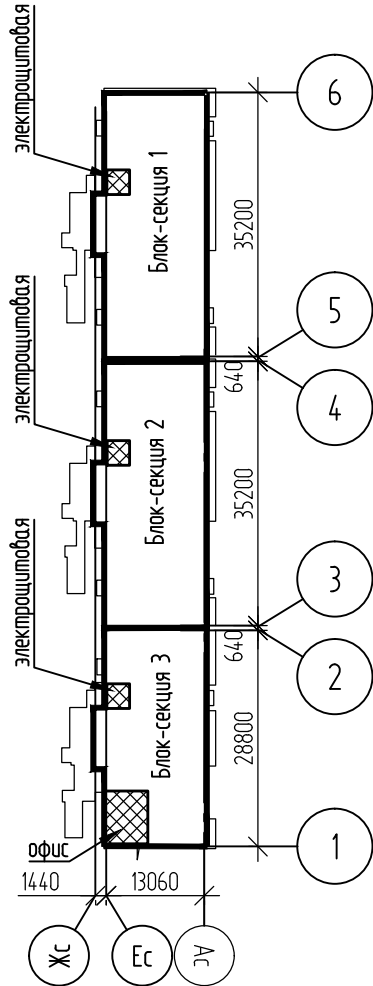
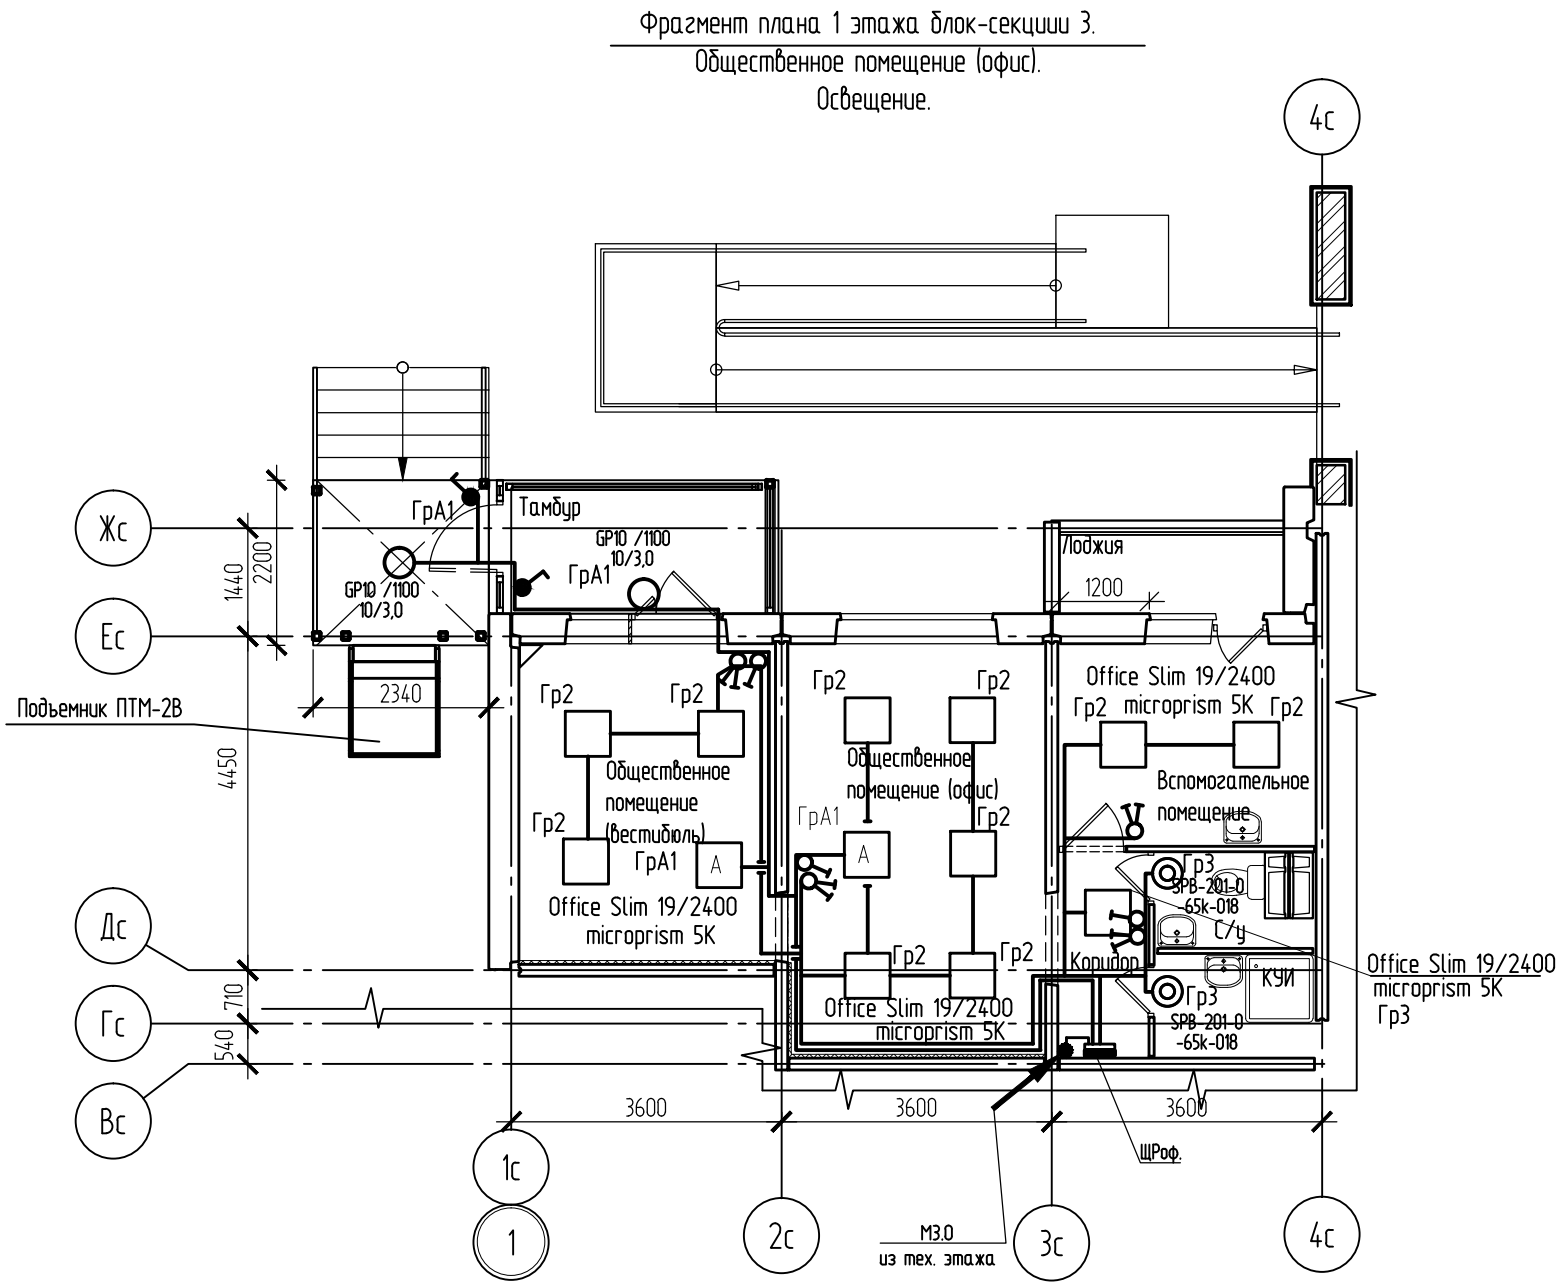


№ щита, тип щита	Автоматический выключатель тип	Рр, кВт	Ip, А	№ линии	Марка сечение провода, кабеля, мм2	Назначение линии
ЩРФ, ЩУРН-3/30 ВН-102 4Р 40А СЕ307 R34.746.0AG.YUVLFZ NB02 SPDs 3x230/400В,5(100)А, кл.т.1/1 Рр=10,00кВт Ip=16,34А Cosφ=0,93	ВА-103-2П С6	0,06	0,28	Гр.А1	ВВГнг(А)FRLS-3х2,5мм2	Освещение входа, аварийное освещение
	ДИФ-102 С10-30мА	0,19	0,88	Гр.2	ВВГнг(А)LS-3х2,5мм2	Рабочее освещение
	ДИФ-102 С10-30мА	0,13	0,6	Гр.3	ВВГнг(А)LS-3х2,5мм2	Рабочее освещение КУИ, С/У
	ВА-103-2П С6	0,3	1,5	Гр.4	ВВГнг(А)FRLS-3х1,5мм2	Прибор ПОС
	ДИФ-102 С16-30мА	1	5,2	Гр.5	ВВГнг(А)LS-3х2,5мм2	Розеточная сеть
	ДИФ-102 С16-30мА	0,5	2,6	Гр.6	ВВГнг(А)LS-3х2,5мм2	Розеточная сеть
	ДИФ-102 С16-30мА	0,7	3,7	Гр.7	ВВГнг(А)LS-3х2,5мм2	Розеточная сеть
	от АРК отключение при пожаре ВА-103-3П С16 +нез. расц.	6,0	7,3	Гр.8	ВВГнг(А)LS-5х4мм2	Тепловая завеса
	от АРК отключение при пожаре ВА-103-2П С6 +нез.расц.	1,0	5,6	Гр.9	ВВГнг(А)LS-3х2,5мм2	Подъемник для МГН
	ДИФ-102 С16-30мА	0,12	0,91	Гр.10	ВВГнг(А)LS-3х1,5мм2	Вентилятор В4,В5
	ДИФ-102 С16-30мА					резерв

Рр = 10 кВт, потребитель III категории по надежности электроснабжения.
Прибор ПОС, светильники аварийного освещения предусмотрены с автономным источником питания.

Примечание

1. Для подключения проектируемого подъемника предусмотрен силовой разъем RSR11 на напряжение 220В, ток 16А, ст. защиты IP54, устанавливается рядом с моторным отсеком подъемника на швеллер.
2. Прокладка кабелей в помещении предусмотрена в кабель каналах 40х20, наружная прокладка выполняется в г/ трубе.
3. Заземление подъемника выполняется присоединением заземляющего проводника (РЕ) к элементу для заземления, предусмотренного на подъемнике (согласно паспорту на подъемник модели ПТМ -2В).
4. Для выполнения дополнительной системы уравнивания потенциалов в помещении КУИ установить пластмассовую коробку с медной шинкой (КУП) на 2,2м от пола открыто в 3 зоне (не менее 0,6м от металлического поддона). От ВРУ оф. шины РЕ проложить кабель ВВГнг-1х4мм2 (РЕ) до коробки КУП.В коробке радиально присоединить кабелем ВГнг-LS-1х4 стальные трубы коммуникаций, поддон. Возможна замена светильников на светильники других марок, аналогичные по характеристикам.
- 5.Силовое и осветительное оборудование приобретается и устанавливается участниками долевого строительства.

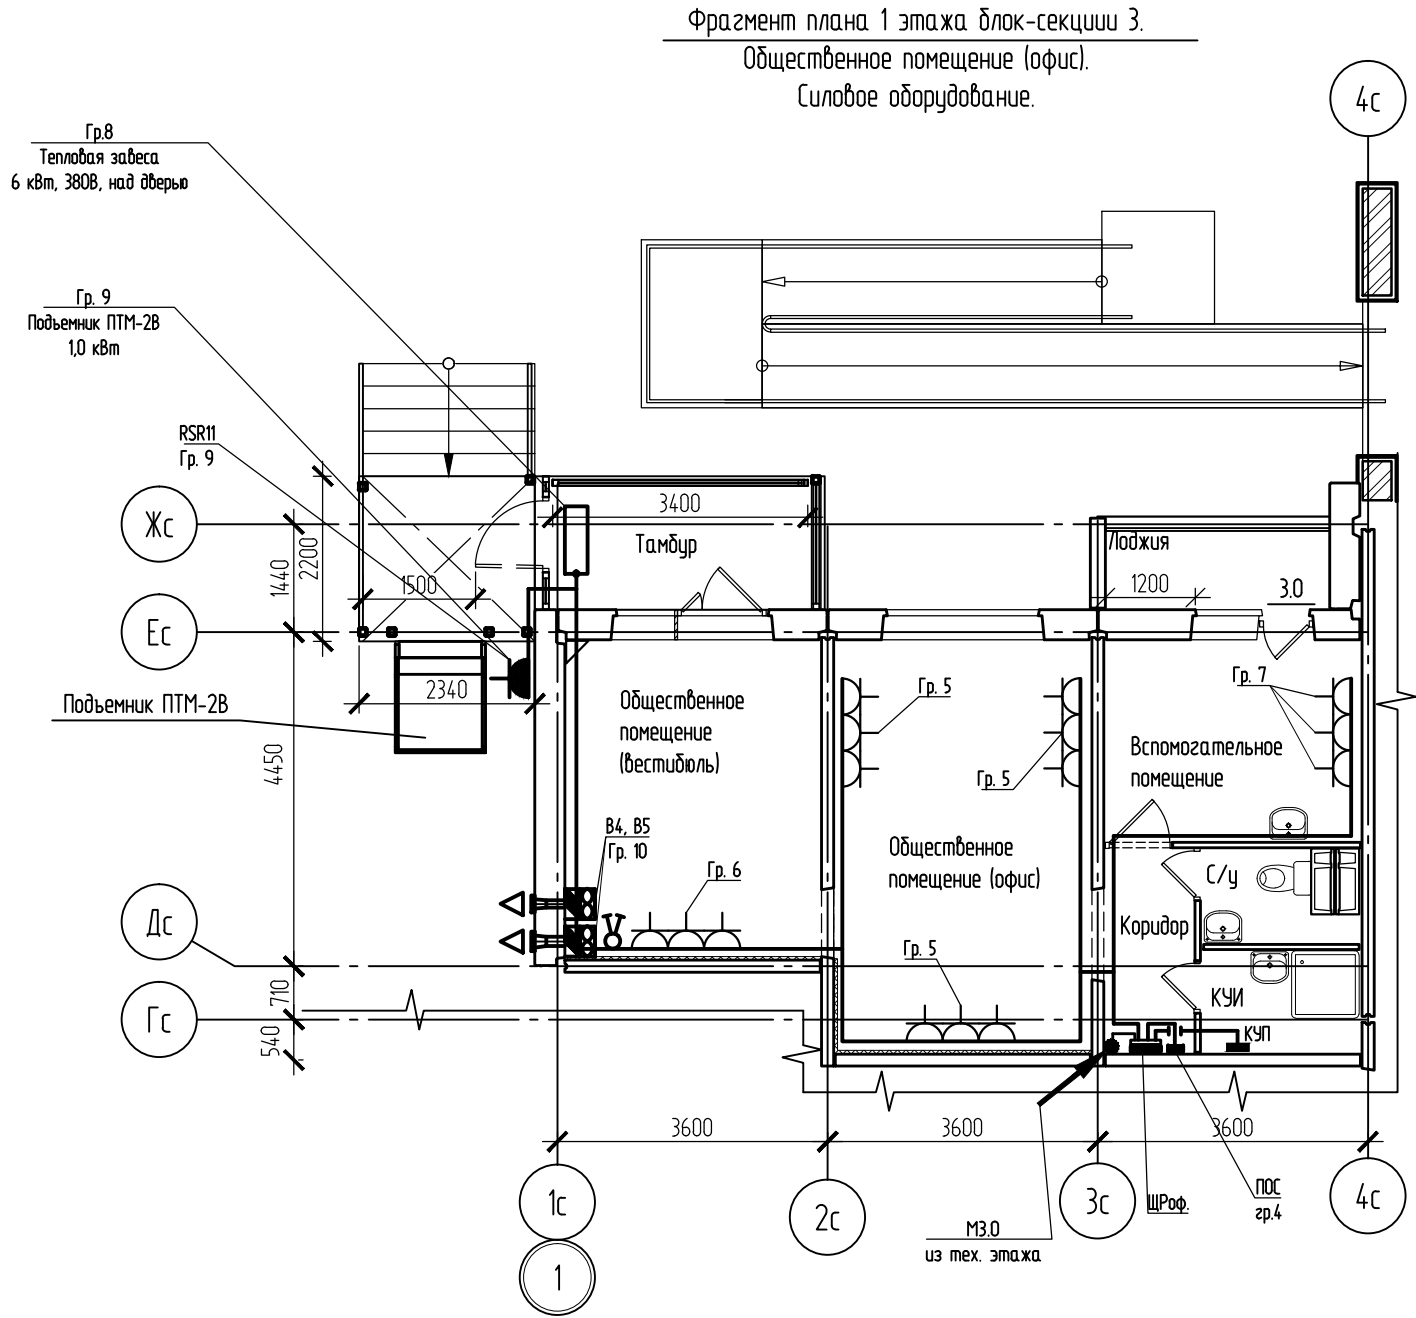

						051.1-66-ЭМ		
						Многоквартирные многоэтажные дома №№65,66 с объектами обслуживания жилой застройки во встроенных помещениях по ул. Спортивная в Ленинском районе г. Новосибирска		
						III,IV этапы строительства		
Изм.	Кол.уч.	Лист	№ док.	Подп.	Дата	Многоквартирный многоэтажный дом №66 с объектами обслуживания жилой застройки во встроенных помещениях. IV этап строительства	Стадия	Лист
Разработал	Медведева				06.26		Р	37
Проверил	Дедкова				06.26			
						Блок-секция 3. Схема электрическая принципиальная общественного помещения (офис). Силовое оборудование. Освещение.	ООО "СЗ ДСК КПД-Газстрой"	
Н. контроль	Романцова				06.26			