




1. Прокладка магистральных кабелей по техническому подполью

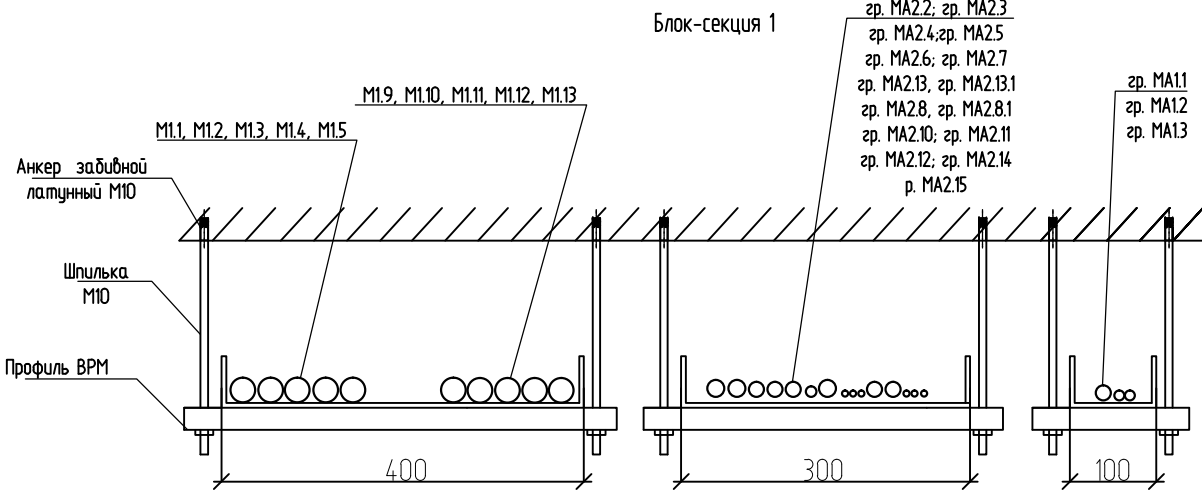

Блок-секция 3

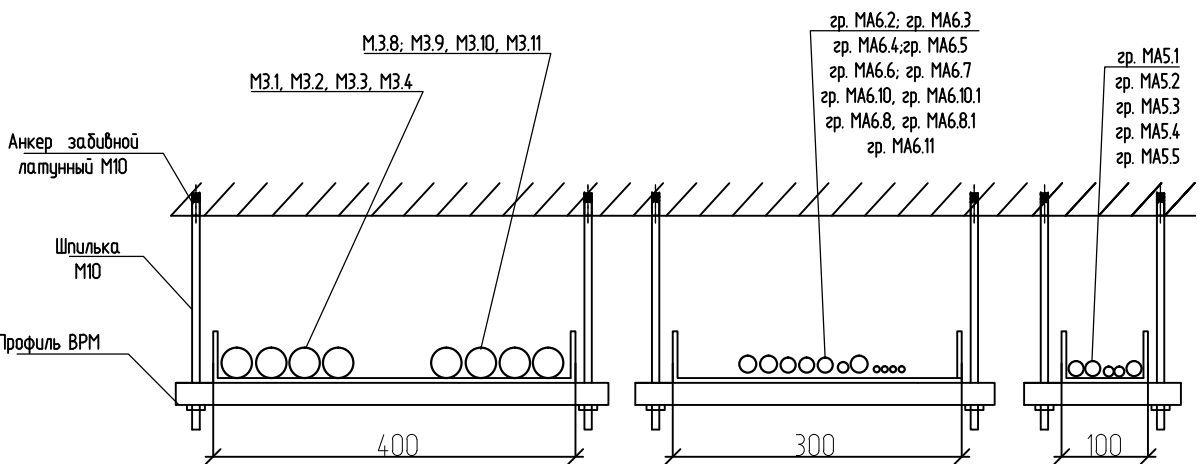


2. Прокладка магистральных кабелей в нише этажного щита.

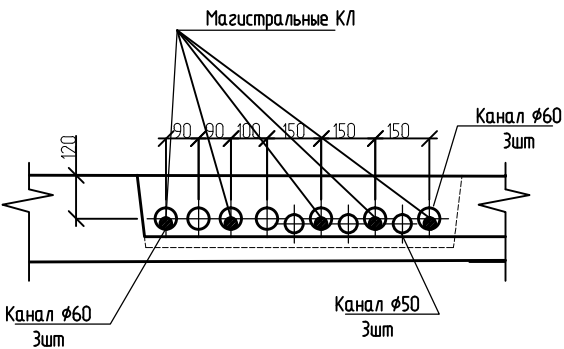

Прокладка магистральных кабелей в нише этажного щита: способ прокладки по ГОСТ Р 50571.5.52: В2
Длительно допустимый ток для кабеля :
 $I_{доп} = 92A$

Блок-секция 2

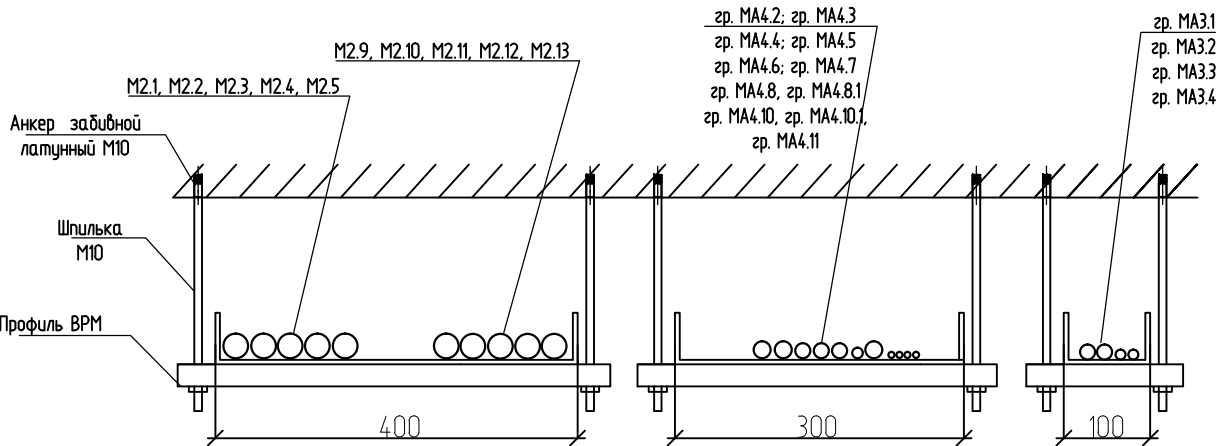

Прокладка магистральных кабелей по техническому этажу: способ прокладки по ГОСТ Р 50571.5.52: Е

Длительно допустимый ток для кабеля (по max) :

$I_{доп} = 117 \times 0,73 = 85,4A$

$I_{доп} = 80 \times 0,73 = 58,4A$

$I_{доп} = 60 \times 0,73 = 43,8A$

$I_{доп} = 43 \times 0,73 = 31,4A$

$I_{доп} = 34 \times 0,73 = 24,8A$

$I_{доп} = 25 \times 0,73 = 18,2A$

Кабели II категории, I категории и кабели СПЗ проложить по разным лоткам. Взаиморезервируемые кабели проложить по разным трассам

3. Вертикальная прокладка магистральных кабелей в нишах строительных конструкций

Вертикальная прокладка магистральных кабелей в нишах строительных конструкций.

Способ прокладки по ГОСТ Р 50571.5.52: В1

Длительно допустимый ток для медного кабеля (по max) :

$I_{доп} = 68 \times 0,79 = 53,7A$

$I_{доп} = 50 \times 0,79 = 39,5A$

$I_{доп} = 36 \times 0,79 = 28,4A$

$I_{доп} = 28 \times 0,79 = 22,1A$

$I_{доп} = 21 \times 0,79 = 16,6A$

						051.1-66-ЭМ			
						Многоквартирные многоэтажные дома №№65,66 с объектами обслуживания жилой застройки во встроенных помещениях по ул. Спортивная в Ленинском районе г. Новосибирска III,IV этапы строительства			
Изм.	Кол. уч.	Лист	№ док.	Подп.	Дата	Многоквартирный многоэтажный дом №66 с объектами обслуживания жилой застройки во встроенных помещениях. IV этап строительства	Стадия	Лист	Листов
Разработал		Медведева			06.26		Р	44	
Проверил		Дедкова			06.26				
						Раскладка кабельных линий в нишах и на лотках по техническому этажу	ООО "СЗ ДСК КПД-Газстрой"		
Н. контроль		Романцова			06.26				