


Расчет однофазного тока КЗ

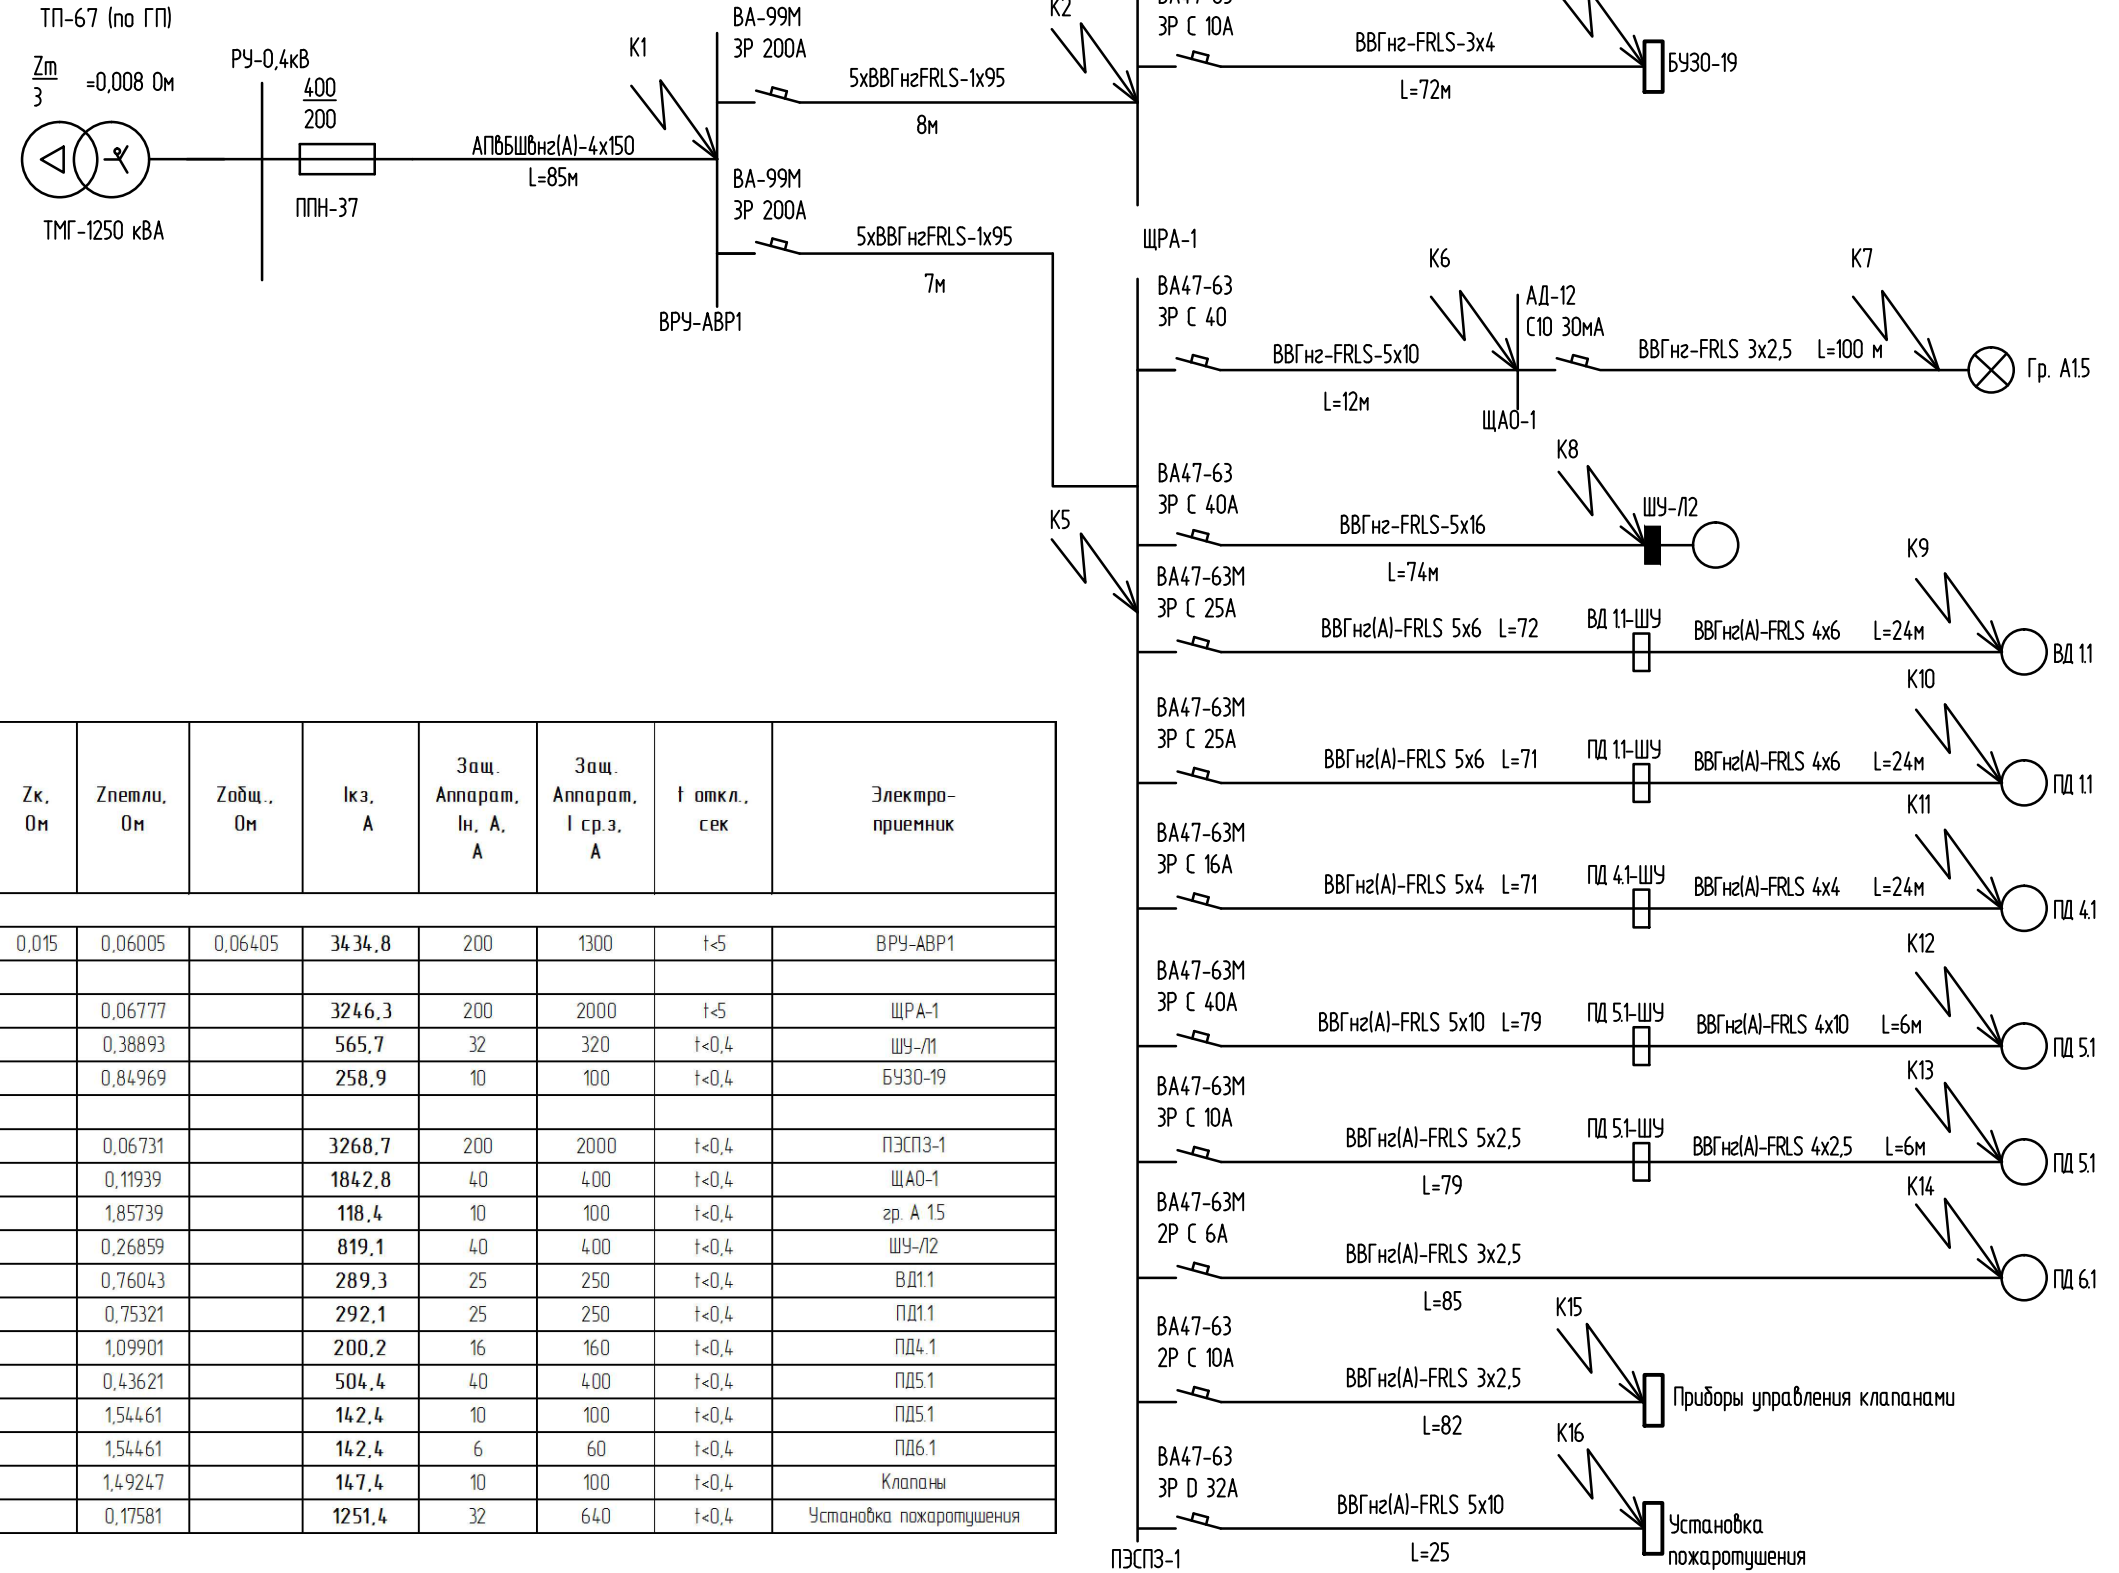

№ уч.	З/З тр-ра 1250 кВА, 0м	Зуд.каб., 0м/км	Тип кабеля	Кол. парал. кабелей	Длина (км)	Зк, 0м	Зземли, 0м	Зобщ., 0м	Икз, А	Защ. Аппарат, Ин, А, А	Защ. Аппарат, I ср.з, А	t откл., сек	Электро- приемник
1	0,004	0,530	АПБШВнгз(А)-4х150	1	0,085	0,015	0,06005	0,06405	3434,8	200	1300	t<5	ВРУ-ABP1
2		0,465	5хВВГнгз(А)-LS 1х95	1	0,008		0,06777		3246,3	200	2000	t<5	ЩРА-1
3		4,34	ВВГнгз(А)-LS 5х10	1	0,074		0,38893		565,7	32	320	t<0,4	ШУ-М1
4		10,86	ВВГнгз(А)-FRLS 3х4	1	0,072		0,84969		258,9	10	100	t<0,4	БУ30-19
5		0,465	5хВВГнгз(А)-LS 1х95	1	0,007		0,06731		3268,7	200	2000	t<0,4	ПЭСПЗ-1
6		4,340	ВВГнгз(А)-FRLS 5х10	1	0,012		0,11939		1842,8	40	400	t<0,4	ЩАО-1
7		17,380	ВВГнгз(А)-FRLS 3х2,5	1	0,100		1,85739		118,4	10	100	t<0,4	зр. А 15
8		2,720	ВВГнгз(А)-FRLS 5х16	1	0,074		0,26859		819,1	40	400	t<0,4	ШУ-Л2
9		7,220	ВВГнгз(А)-FRLS 5х6	1	0,096		0,76043		289,3	25	250	t<0,4	ВД11
10		7,220	ВВГнгз(А)-FRLS 5х6	1	0,095		0,75321		292,1	25	250	t<0,4	ПД11
11		10,860	ВВГнгз(А)-FRLS 5х4	1	0,095		1,09901		200,2	16	160	t<0,4	ПД4.1
12		4,340	ВВГнгз(А)-FRLS 5х10	1	0,085		0,43621		504,4	40	400	t<0,4	ПД5.1
13		17,380	ВВГнгз(А)-FRLS 5х2,5	1	0,085		1,54461		142,4	10	100	t<0,4	ПД5.1
14		17,380	ВВГнгз(А)-FRLS 3х2,5	1	0,085		1,54461		142,4	6	60	t<0,4	ПД6.1
15		17,38	ВВГнгз(А)-FRLS 5х2,5	1	0,082		1,49247		147,4	10	100	t<0,4	Клапаны
16		4,340	ВВГнгз(А)-FRLS 5х10	1	0,025		0,17581		1251,4	32	640	t<0,4	Установка пожаротушения

						051.1-66-ЭМ			
						Многоквартирные многоквартирные дома №№65,66 с объектами обслуживания жилой застройки во встраиваемых помещениях по ул. Спортивная в Ленинском районе г. Новосибирска III,IV этапы строительства			
Изм.	Кол. уч.	Лист	№ док.	Подп.	Дата	Многоквартирный многоквартирный дом №66 с объектами обслуживания жилой застройки во встраиваемых помещениях. IV этап строительства	Стадия	Лист	Листов
Разработал		Медведева			06.26		Р	47	
Проверил		Дедкова			06.26				
						Расчет токов однофазного короткого замыкания для ВРУ-АВР1	ООО "СЗ ДСК КПД-Газстрой"		
Н. контроль		Романцова			06.26				

Уточнение расчета токов однофазного короткого замыкания будет произведено после разработки проекта "Кабельные линии 0,4 кВ"