


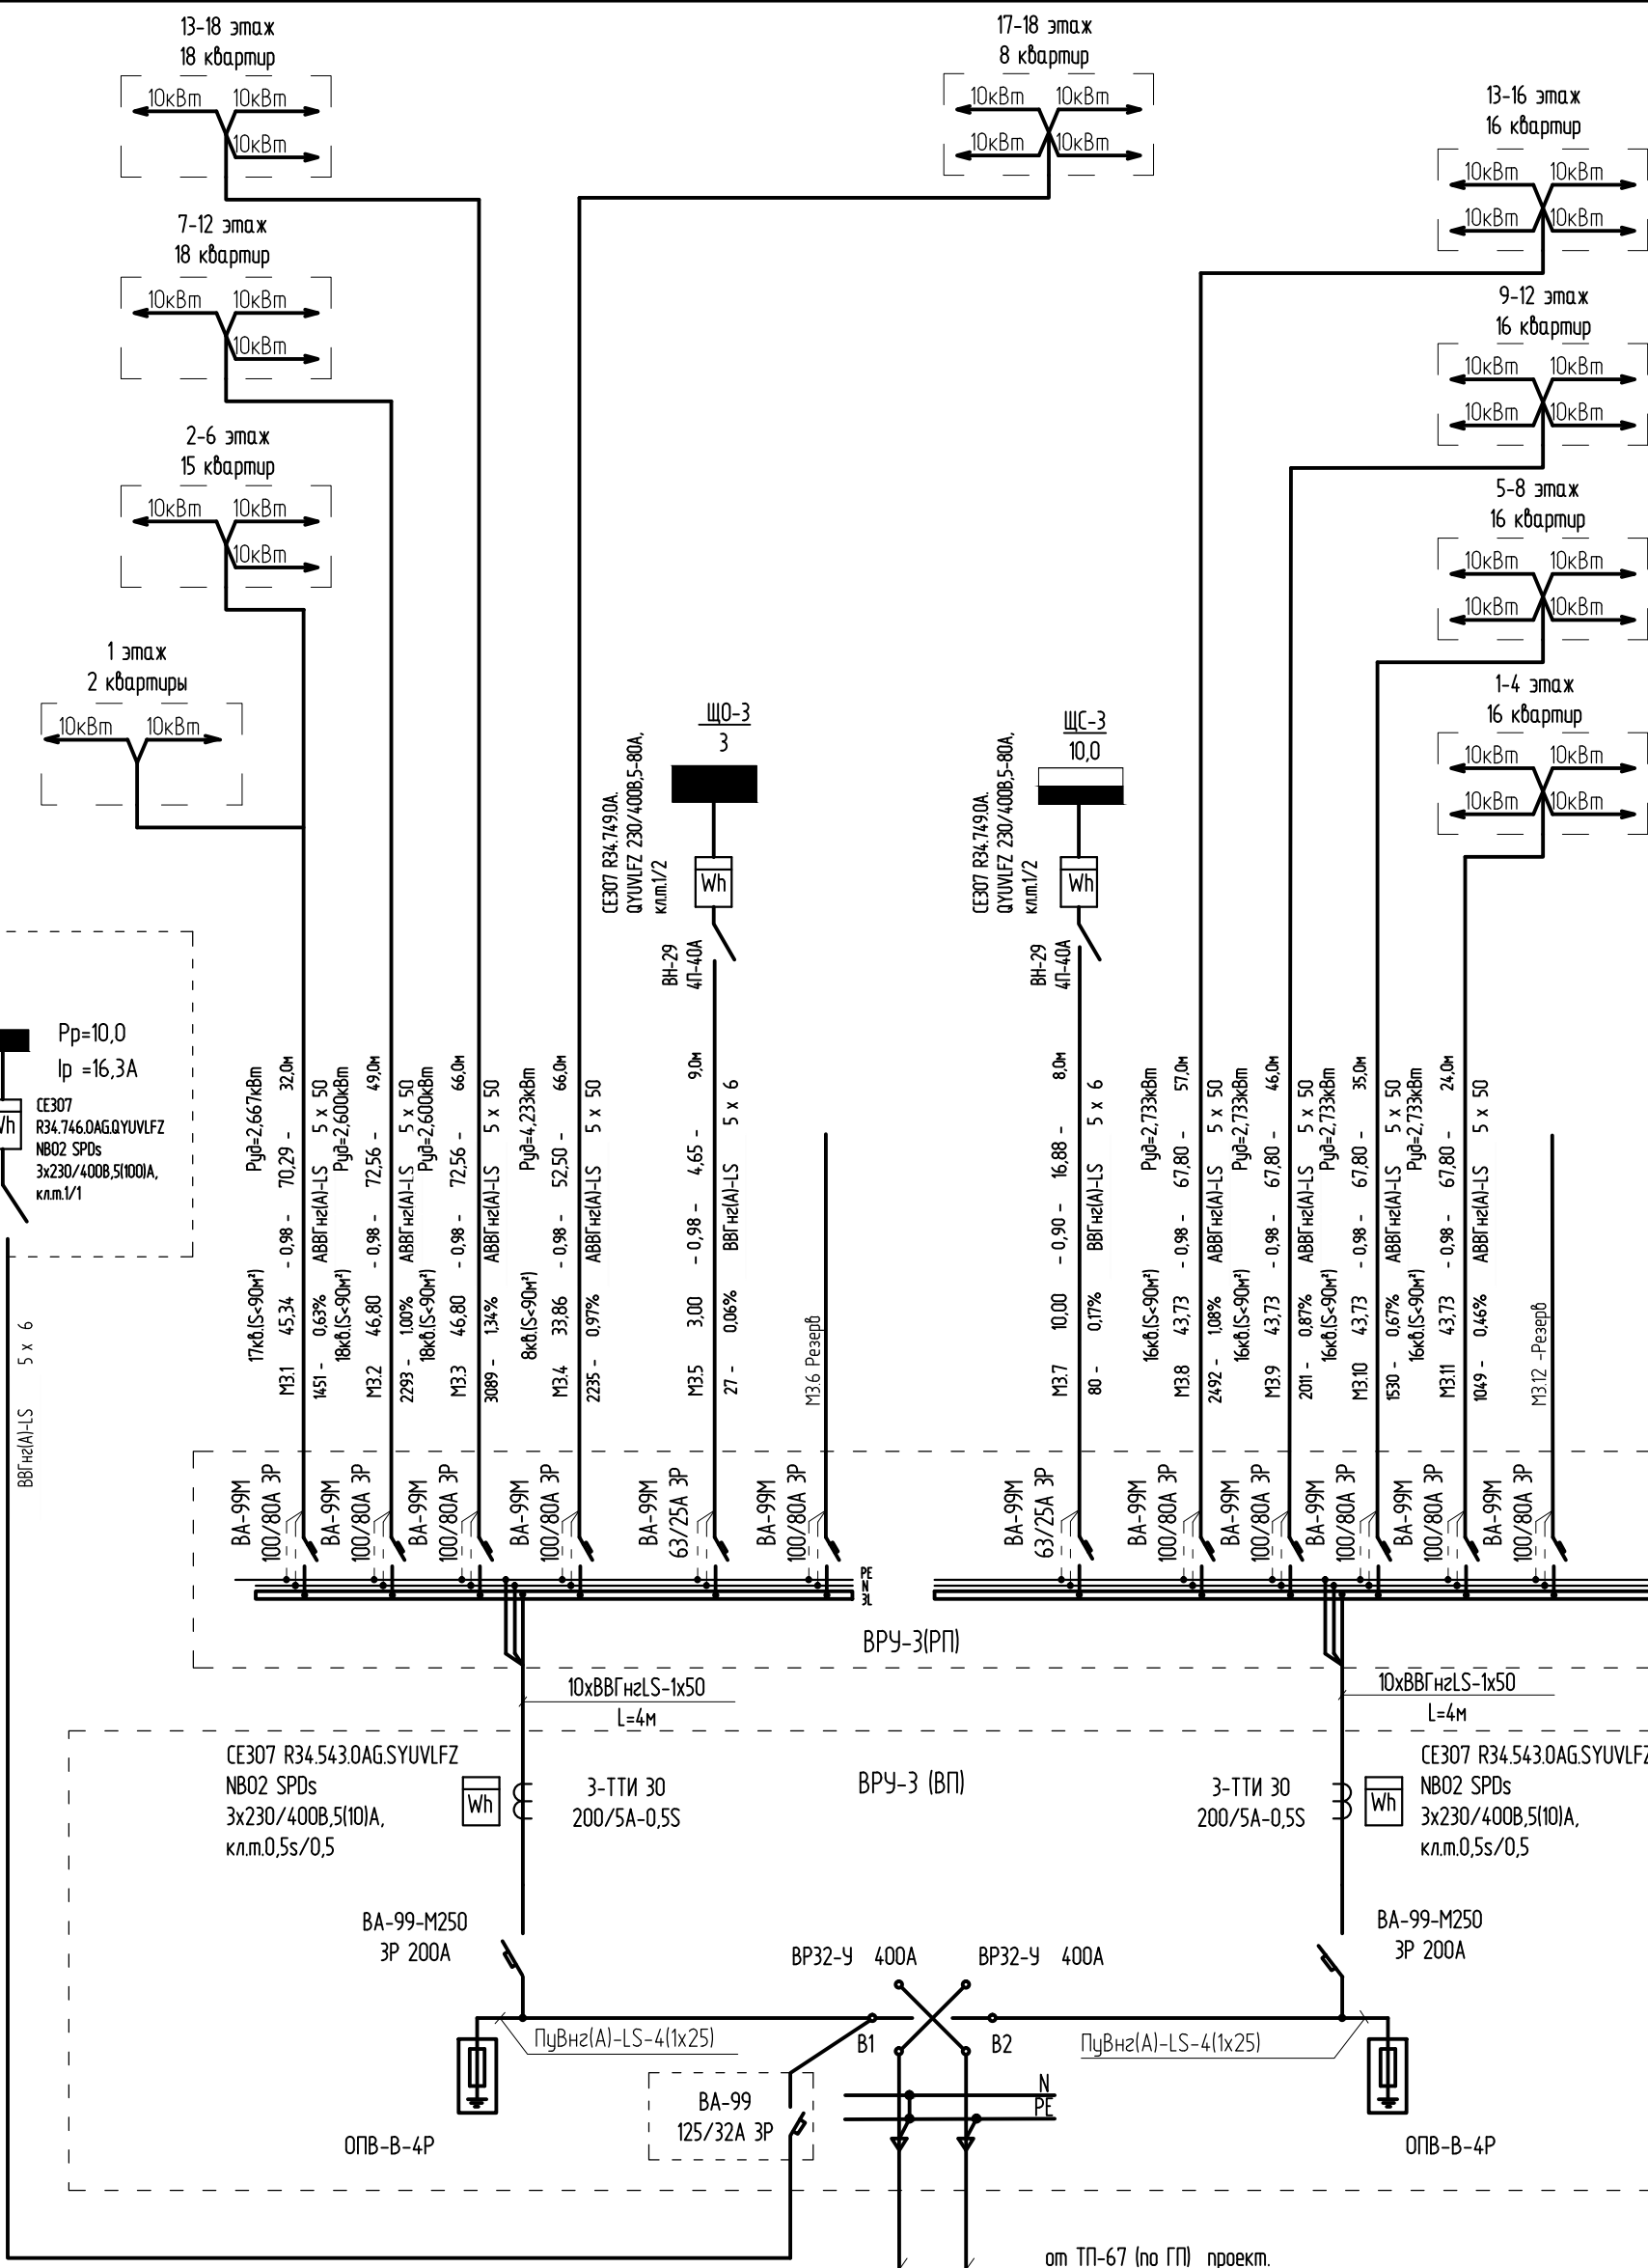

ВРУ-3
Аварийный режим
125кВ.(S<90м²)
Pуд=1,465кВт
Pr=202,13кВт
Ip=313,45А
Cosφ=0,98

ВРУ-3
Ввод 1
61кВ.(S<90м²)
Pуд=1,695кВт
Pr=113,40кВт
Ip=175,85А
Cosφ=0,98

ВРУ-3
Ввод 2
64кВ.(S<90м²)
Pуд=1,680кВт
Pr=116,52кВт
Ip=180,70А
Cosφ=0,98

Расшифровка надписи:
Маркир.линии-Pr-cosφ-Ip-длина линии
M-dU-марка проводника, сечение

Инв. № подл.	Подпись и Дата	Взам. инв. №

Нагрузка жилого дома №66 (IVэтап строительства)
составляет:
Pr =618,7 кВт, в т.ч:
Pr=64,8кВт-потребители I категории
рабочем режиме
Pr=124,9кВт-потребители I категории при пожаре
(в расчете нагрузок не учитывается)
Pr=543,9кВт-потребители II категории
Pr=10,0кВт-потребители III категории

Изм.	Кол. уч.	Лист	№ док.	Подп.	Дата
Разработал	Медведева				06.26
Проверил	Дедкова				06.26
Н. контроль	Романцова				06.26

051.1-66-ЭМ			
Многоквартирные многоквартирные дома №№65,66 с объектами обслуживания жилой застройки во встроенных помещениях по ул. Спортивная в Ленинском районе г. Новосибирска III,IV этапы строительства			
Многоквартирный многоквартирный дом №66 с объектами обслуживания жилой застройки во встроенных помещениях. IV этап строительства	Стадия	Лист	Листов
	Р	5	
Блок-секция 3. Схема электрическая принципиальная ВРУ-3	000 "СЗ ДСК КПД-Газстрой"		