


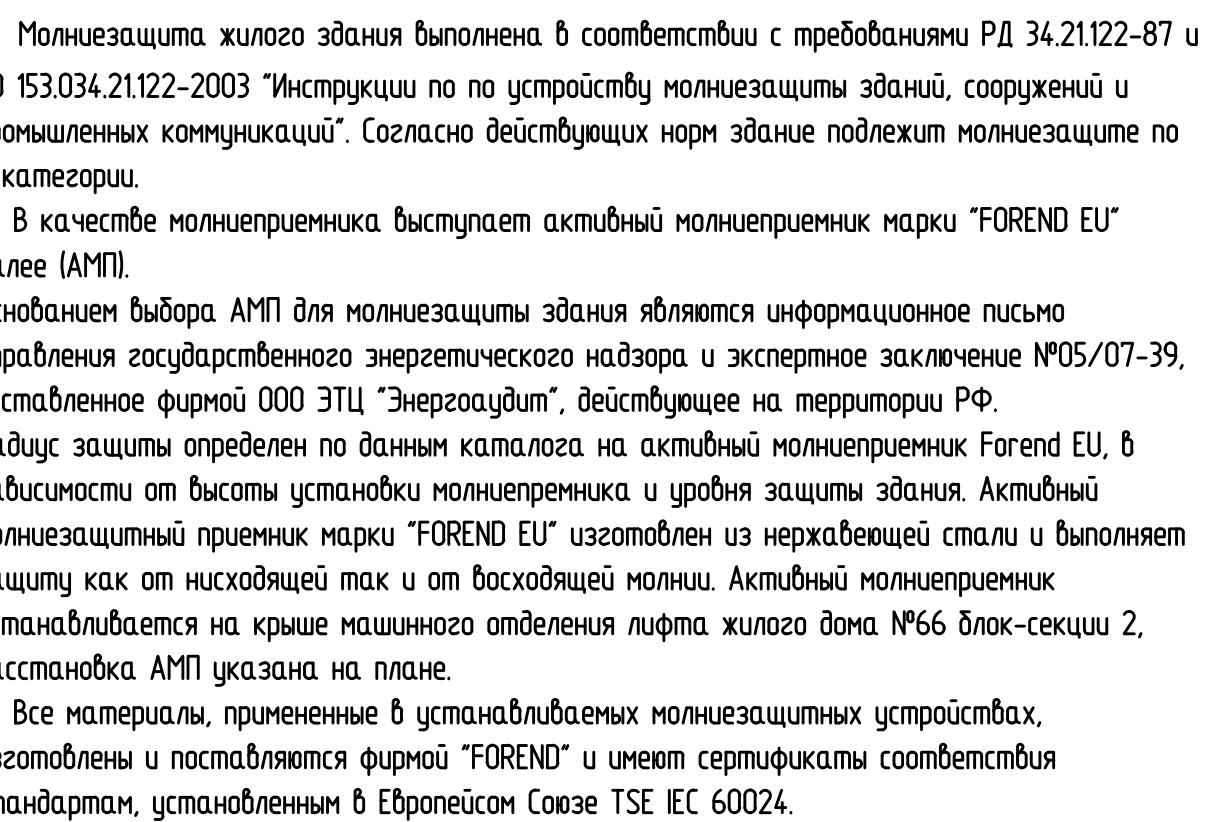

Каждое заземляющее устройство состоит из 3-х вертикальных электродов Ø18мм длиной 1м, соединенных между собой стальной полосой 5х40мм на глубине не менее 0,5м. Токотводы соединить с проектируемыми устройствами заземления стальной полосой 5х40мм. ГЗШ жилого дома №65 соединить с заземлителем молниезащиты стальной полосой 5х40мм в двух точках. Сопротивление заземляющего устройства должно быть не менее 10 Ом. При необходимости добавить электроды до необходимого сопротивления.

Все соединения выполнить на сварке.

Перед началом работ на месте обустройства заземления убедиться в отсутствии подземных коммуникаций.

Монтаж наружного заземляющего устройства выполнять оцинкованной сталью согласно ГОСТ Р 50571-554

						0511-66-ЭМ		
						Мультиквартирные многоквартирные дома №№ 65,66 с объектами обслуживания жилых застройки во встраиваемых помещениях: IV этап строительства II, IV этапы строительства		
Изм.	Колуч.	Лист	Ndx	Подпись	Дата	Мультиквартирный многоквартирный дом №66 с объектами обслуживания жилых застройки во встраиваемых помещениях: IV этап строительства		
Разраб.		Медведева			06.02.25	Стадия	Лист	Листов
						Р	54	
ГИП		Дейкова			06.02.25	План монтажного заземления Районы монтажных М1500		
Нконтр.		Реманцова			06.02.25			
						ООО «С ДСК КПД-Газстрой»		