


Инв. № подл.	Подпись и Дата	Взам. инв. №

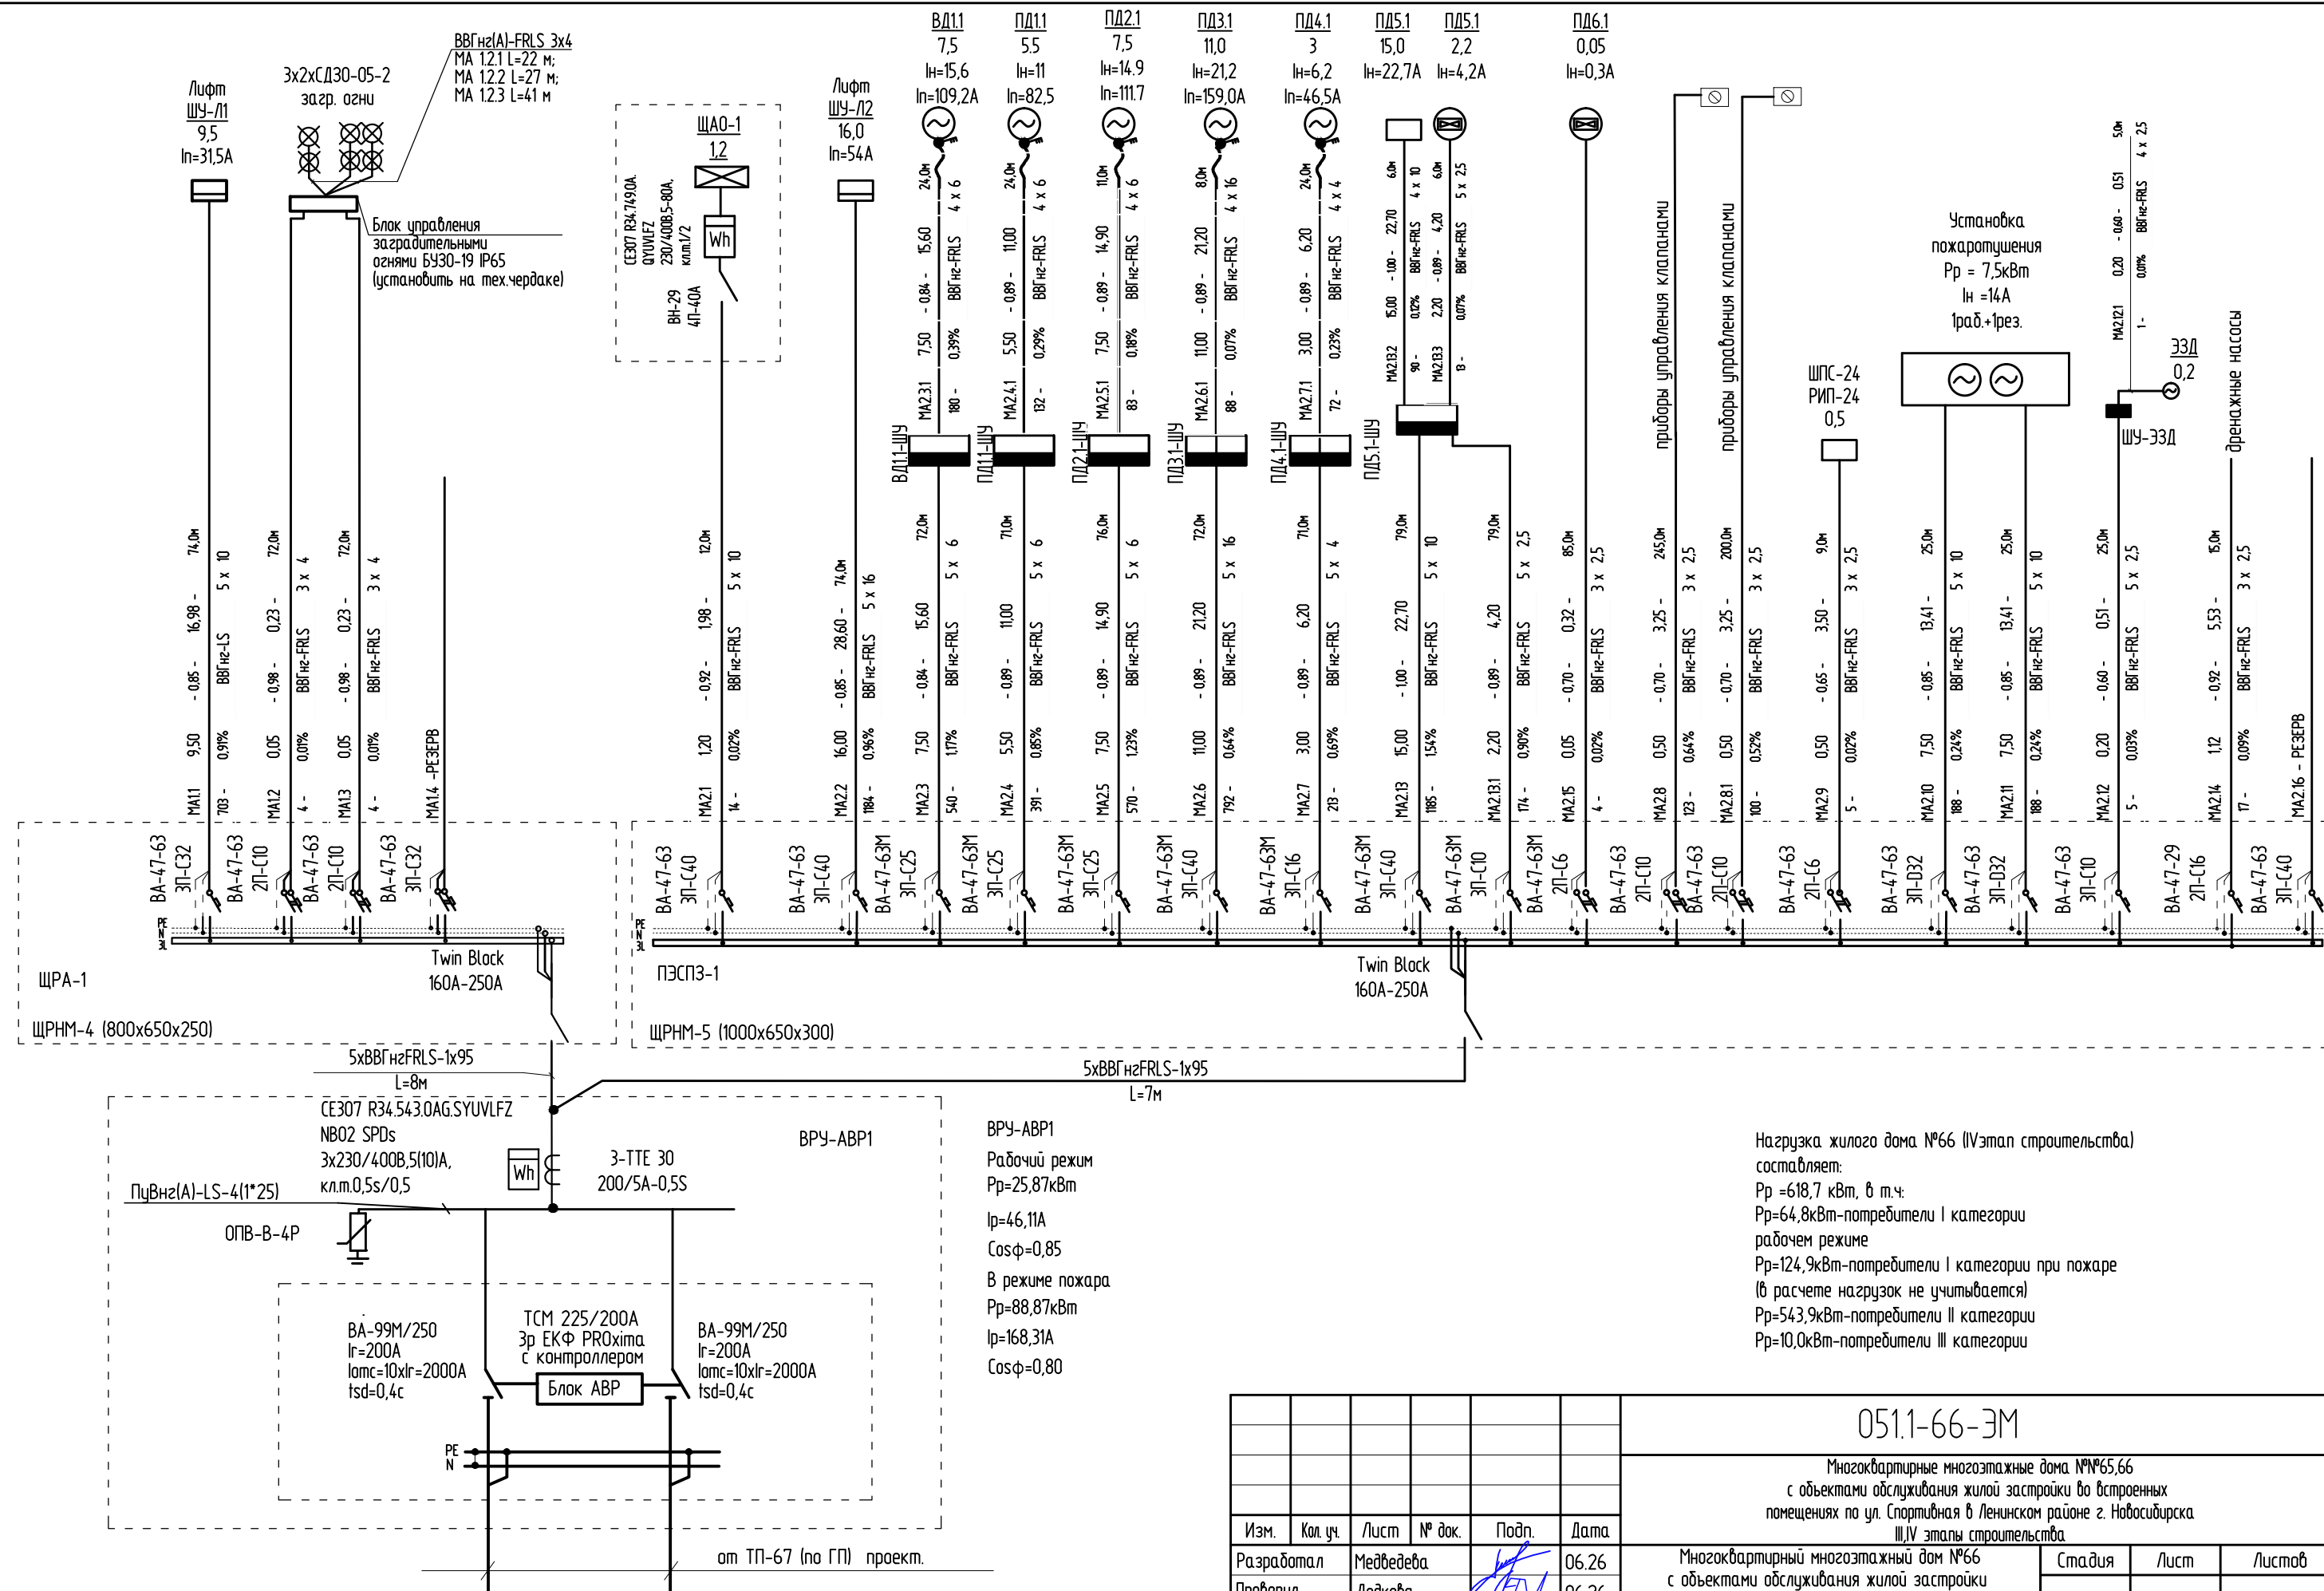

Расшифровка надписи:
Маркировка-PP-cosφ-Ip-длина линии
M-dU-марка проводника, сечение

						051.1-66-ЭМ			
						Многоквартирные многоэтажные дома №№65,66 с объектами обслуживания жилой застройки во встроенных помещениях по ул. Спортивная в Ленинском районе г. Новосибирска III,IV этапы строительства			
Изм.	Кол.уч.	Лист	№ док.	Подп.	Дата	Многоквартирный многоэтажный дом №66 с объектами обслуживания жилой застройки во встроенных помещениях. IV этап строительства	Стадия	Лист	Листов
Разработал		Медведева			06.26		Р	6	
Проверил		Дедкова			06.26				
						Блок-секция 1. Схема электрическая принципиальная ВРУ-ABP1	ООО "СЗ ДСК КПД-Газстрой"		
Н. контроль		Романцова			06.26				