


Инв. № подл.	Подпись и Дата	Взам. инв. №

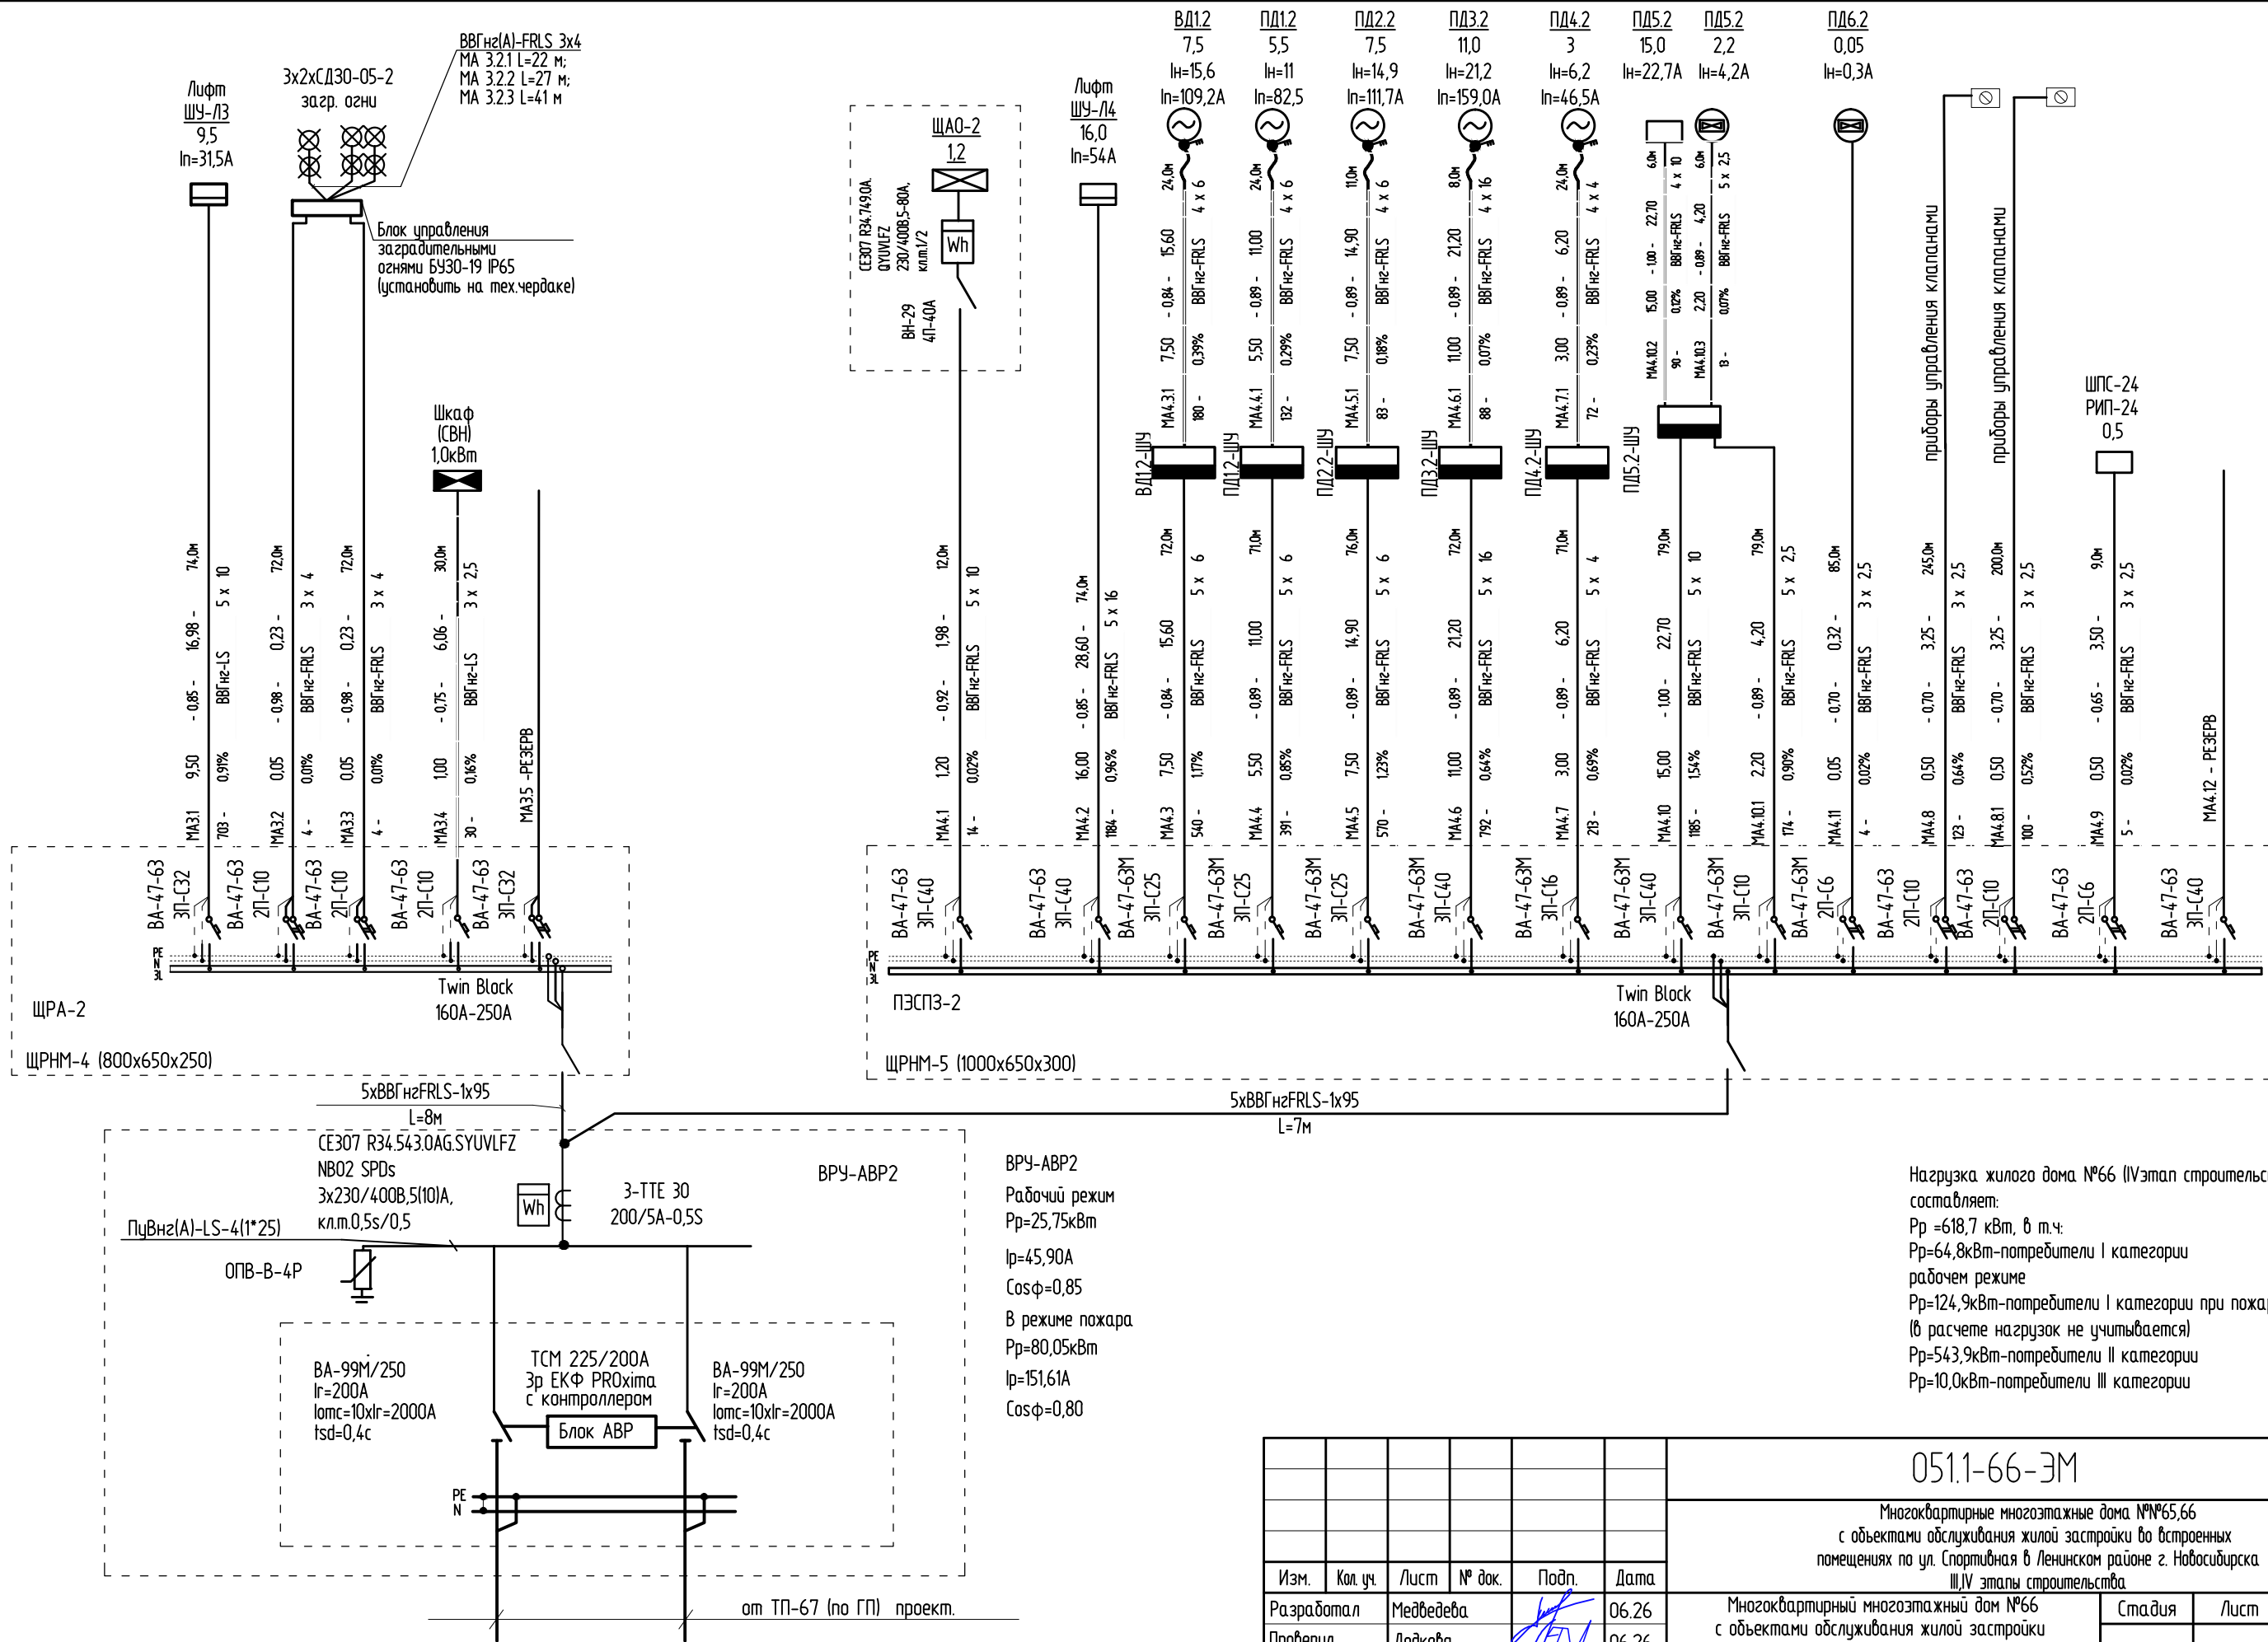

Расшифровка надписи:
Маркировка-Рр-соед-лр-длина линии
М-дU-марка проводника, сечение

Нагрузка жилого дома №66 (IV этап строительства)
составляет:
Рр = 618,7 кВт, в т.ч.
Рр = 64,8 кВт - потребители I категории
рабочем режиме
Рр = 124,9 кВт - потребители I категории при пожаре
(в расчете нагрузок не учитывается)
Рр = 543,9 кВт - потребители II категории
Рр = 10,0 кВт - потребители III категории

051.1-66-ЭМ					
Многоквартирные многоэтажные дома №65,66 с объектами обслуживания жилой застройки во встроенных помещениях по ул. Спортивная в Ленинском районе г. Новосибирска III, IV этапы строительства					
Изм.	Кол. уч.	Лист	№ док.	Подп.	Дата
Разработал	Медведева				06.26
Проверил	Дедкова				06.26
Многоквартирный многоэтажный дом №66 с объектами обслуживания жилой застройки во встроенных помещениях. IV этап строительства					
Блок-секция 2. Схема электрическая принципиальная ВРУ-АВР2					
Н. контроль	Романцова				06.26
Статус				Лист	Листов
Р				7	
ООО "СЗ ДСК КПД-Газстрой"					