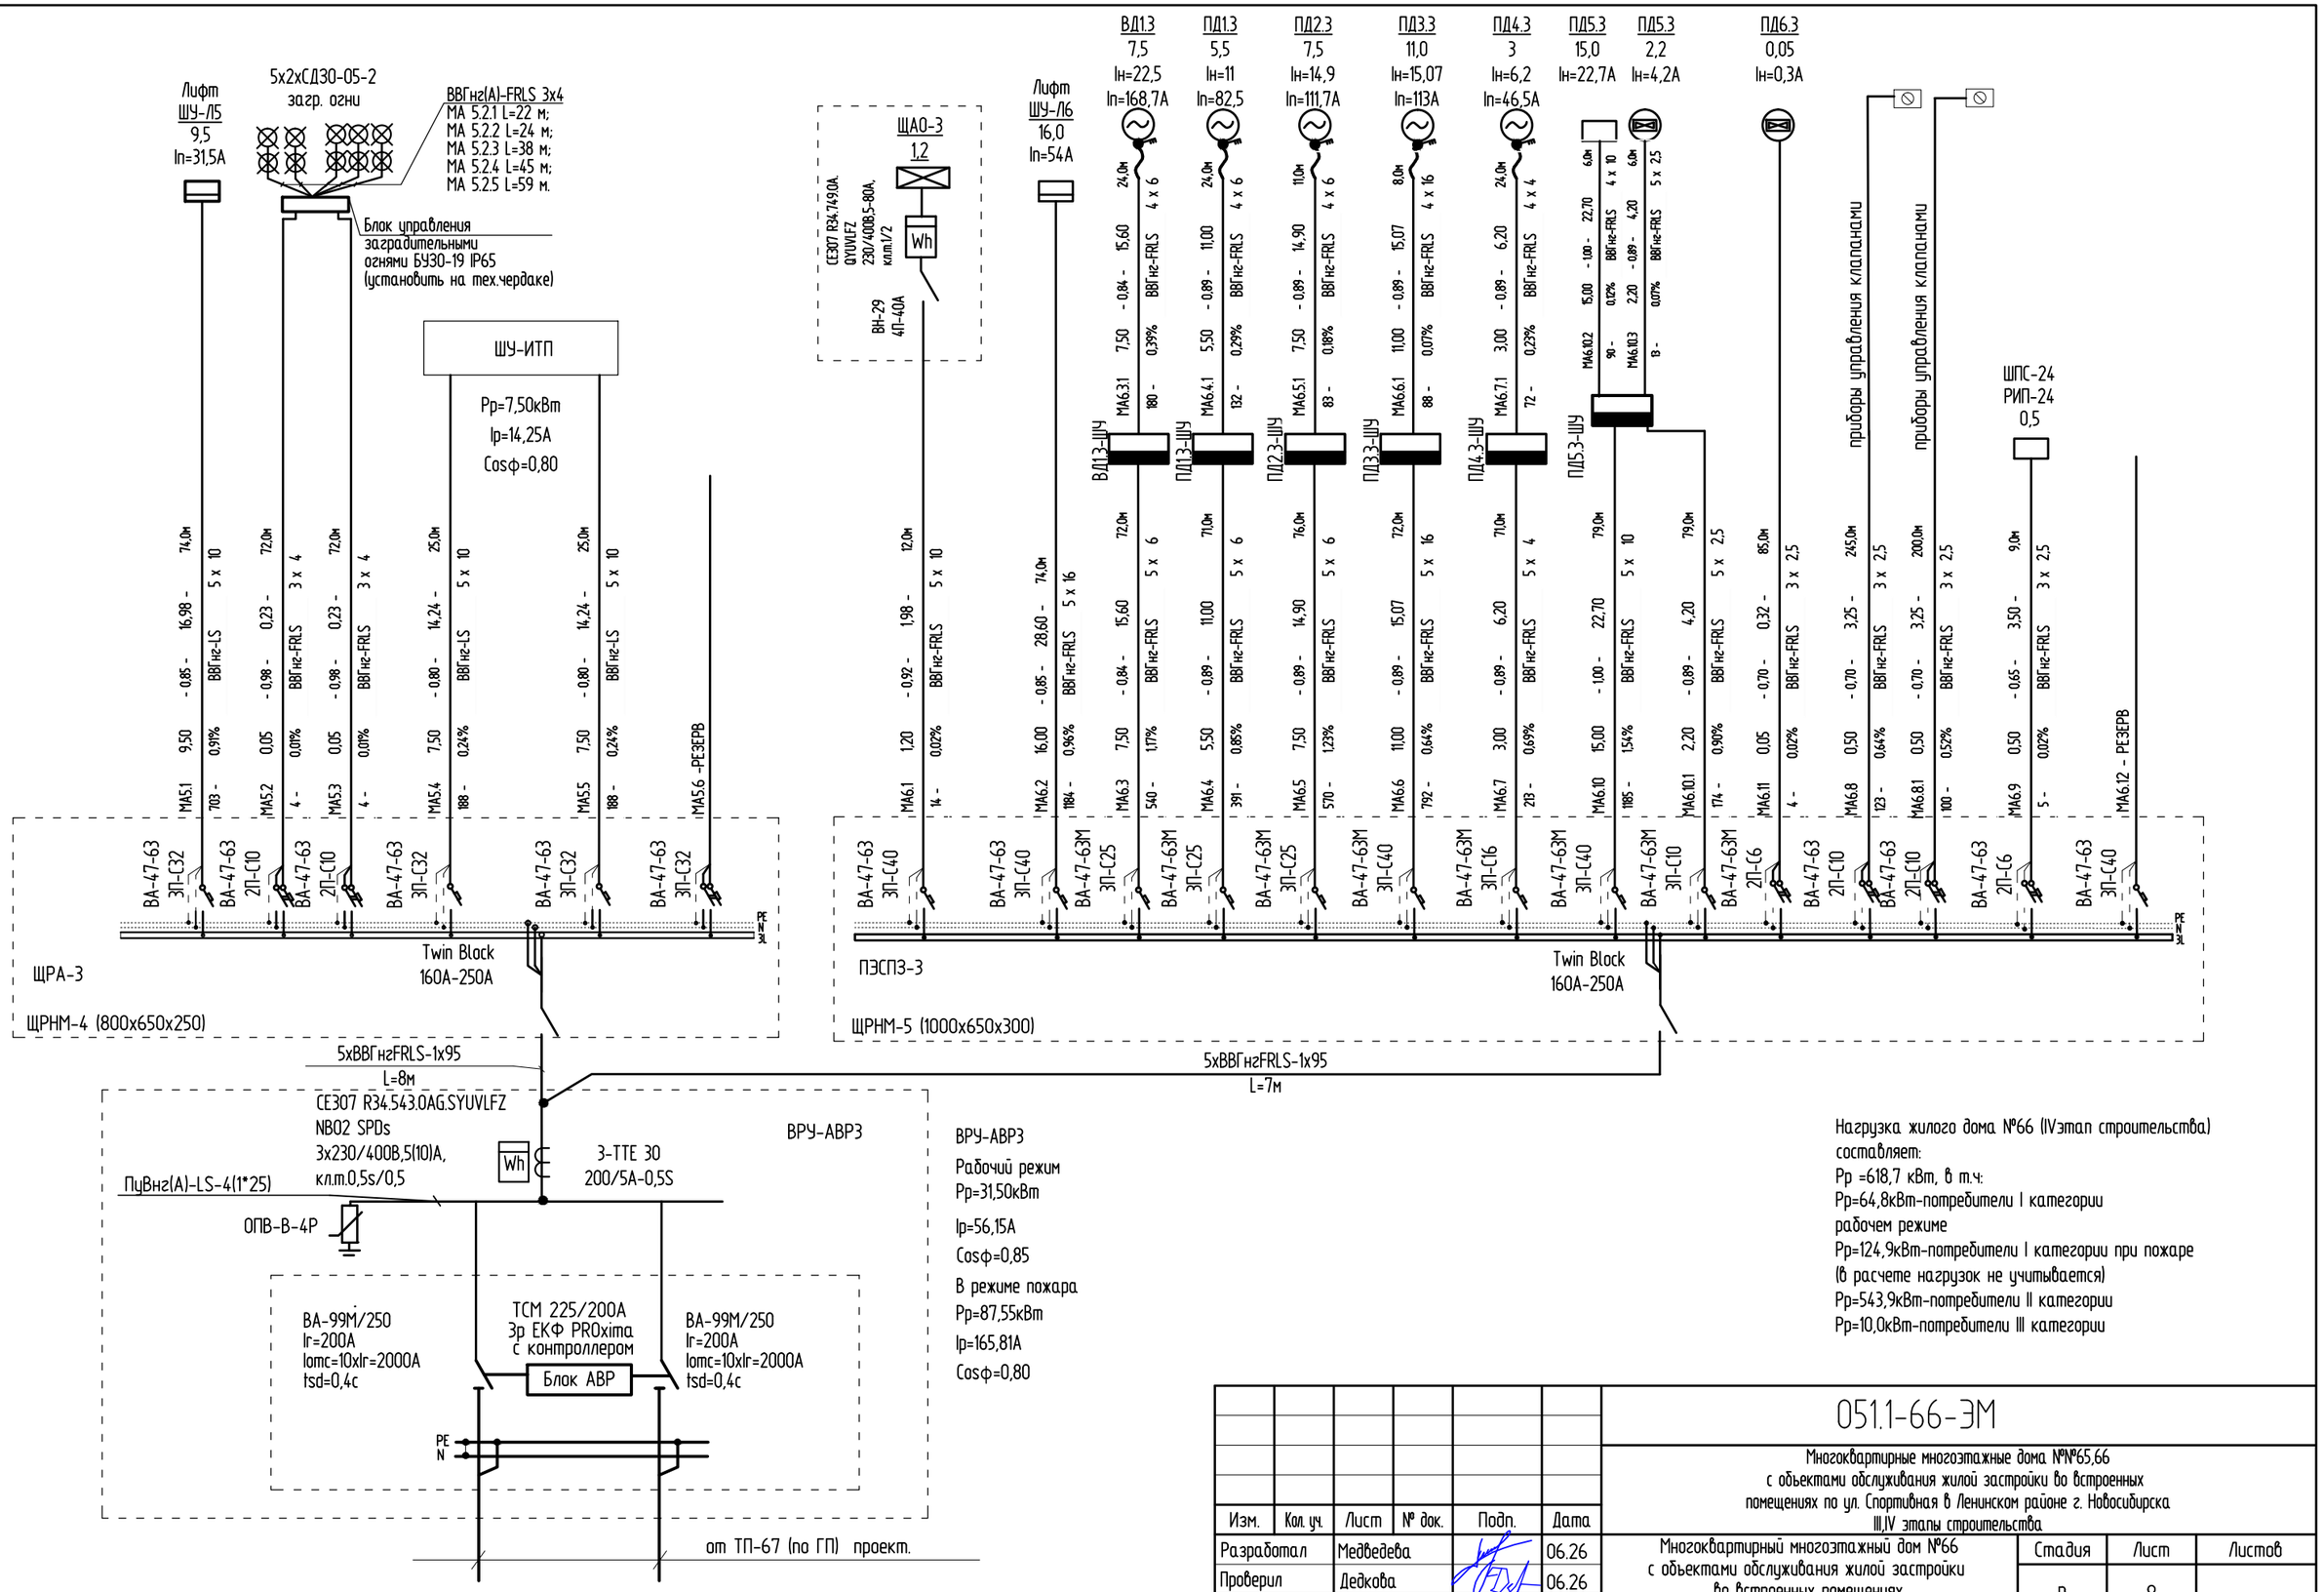

ВРУ-АВР3

Рабочий режим

Рр=31,50кВт

Iр=56,15А

Cosф=0,85

В режиме пожара

Рр=87,55кВт

Iр=165,81А

Cosф=0,80

Нагрузка жилого дома №66 (IVэтап строительства) составляет:

Рр =618,7 кВт, в т.ч:

Рр=64,8кВт-потребители I категории рабочем режиме

Рр=124,9кВт-потребители I категории при пожаре (в расчете нагрузок не учитывается)

Рр=543,9кВт-потребители II категории

Рр=10,0кВт-потребители III категории

Расшифровка надписи:

Маркир.линии-Рр-cosф-Iр-длина линии

М-dU-марка проводника, сечение

Изм.	Кол.уч.	Лист	№ док.	Подп.	Дата
Разработал		Медведева			06.26
Проверил		Дедкова			06.26
Н. контроль		Романцова			06.26

051.1-66-ЭМ

Многоквартирные многоэтажные дома №№65,66 с объектами обслуживания жилой застройки во встроенных помещениях по ул. Спортивная в Ленинском районе г. Новосибирска III,IV этапы строительства

Многоквартирный многоэтажный дом №66 с объектами обслуживания жилой застройки во встроенных помещениях. IV этап строительства	Стадия	Лист	Листов
	Р	8	
Блок-секция 3. Схема электрическая принципиальная ВРУ-АВР3	ООО "СЗ ДСК КПД-Газстрой"		

Взам. инв. № | Подпись и Дата | Инв. № подл.

Формат А3