
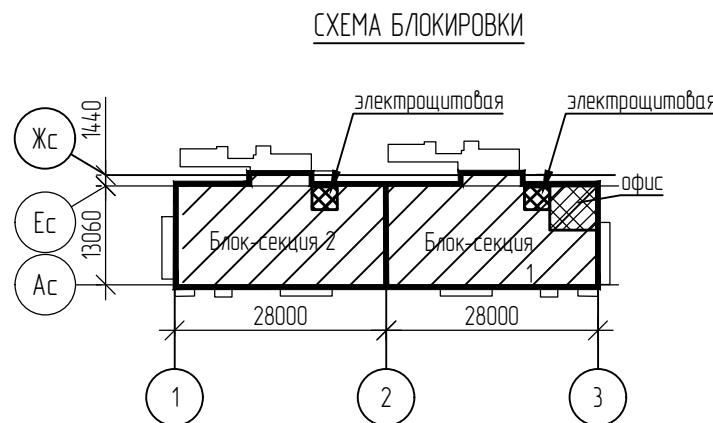
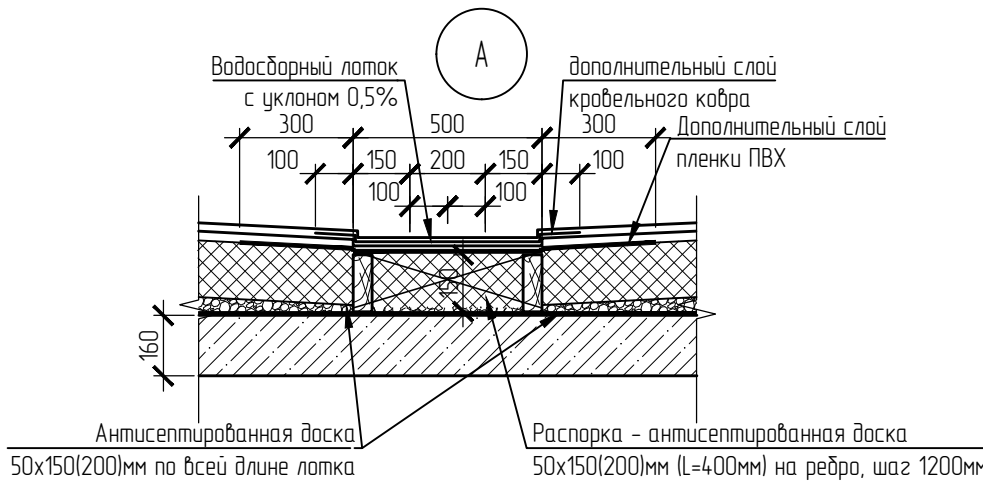


План кровли

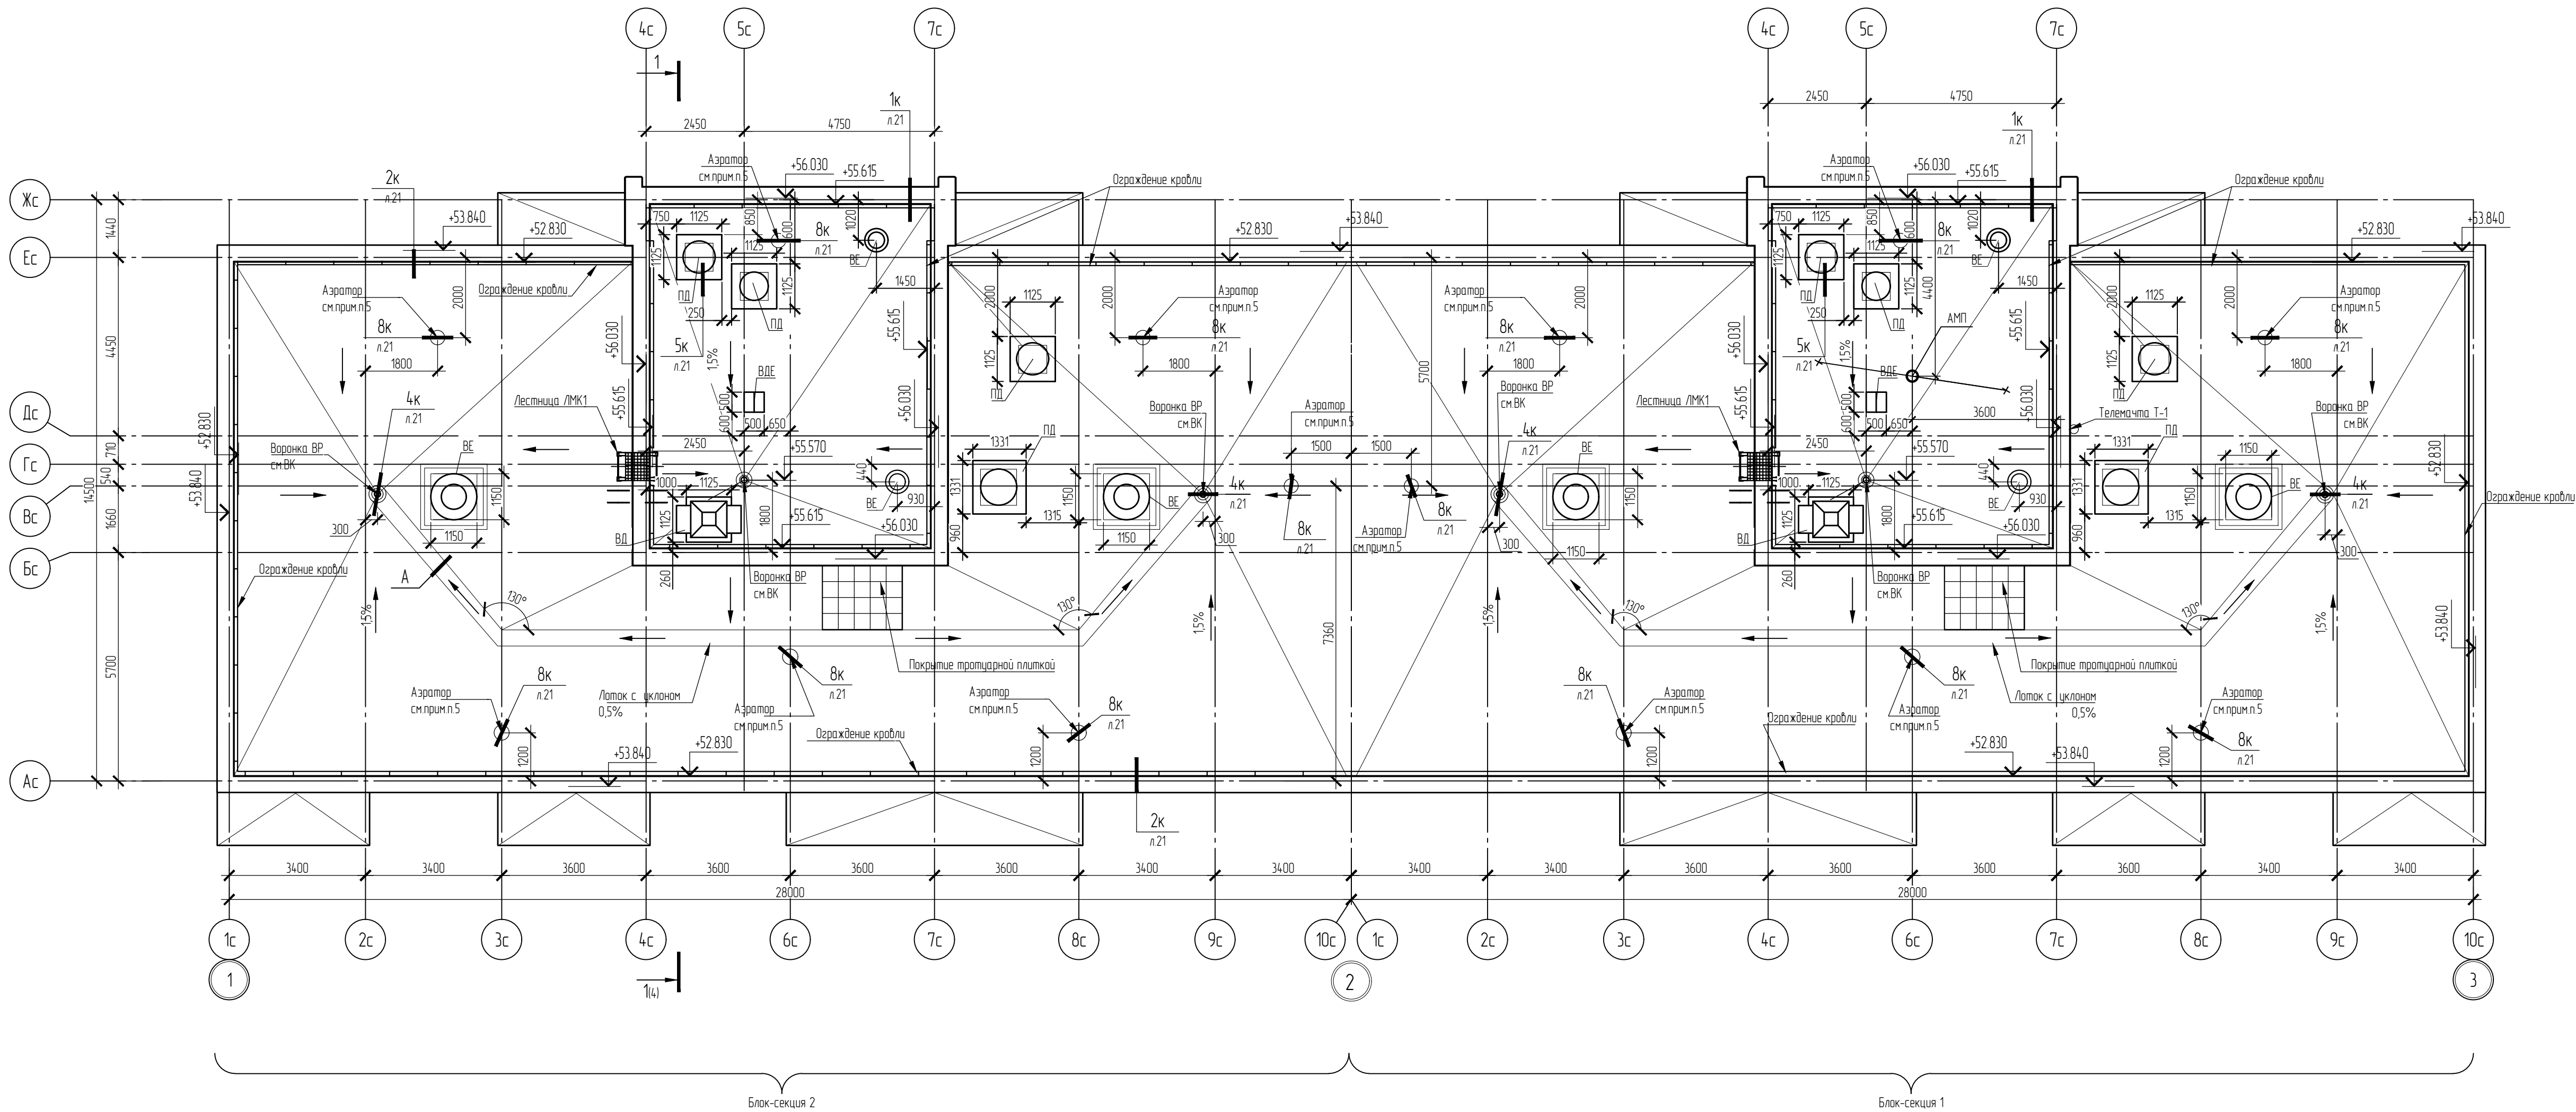

- Молниезащита предусматривается в разделе ЭМ.
- Решения по светозащиту объекта с обеспечением безопасности полёта воздушных судов, разработаны в разделе ЭМ.
- Узлы кровли согласно СП 17.13330.2017.
- Сборную стяжку под водоизоляционный ковер выполнять из двух слоев цементно-стружечных плит, скрепляемых шурупами таким образом, чтобы стыки плит в разных слоях не совпадали.
- Установить Аэраторы кровельные на кровле. Общее количество на дом- 16штук.
- Площадь кровли 695м². Состав кровли смотри на листе 4.

						057-32-AP		
						Многоквартирные многоэтажные дома №№30,31,32 с объектами обслуживания жилой застройки во встраенных помещениях по адресу: Новосибирская область, р-н Новосибирский, Станционный сельсовет, п. Садовый I, II, III этапы строительства		
Изм.	Кол. изм.	Лист	№ док.	Подп.	Дата	Многоквартирный многоэтажный дом №32 с объектами обслуживания жилой застройки во встраенных помещениях III этап строительства	Стадия	Лист
Разработал	Романцова	04.26		Романцова	04.26		Р	10
Проверил	Дедкова	04.26		Романцова	04.26	План кровли		ООО "СЗ ДСК КПД-Газстрой"
И.контр.	Романцова	04.26		Романцова	04.26			