


План технического этажа

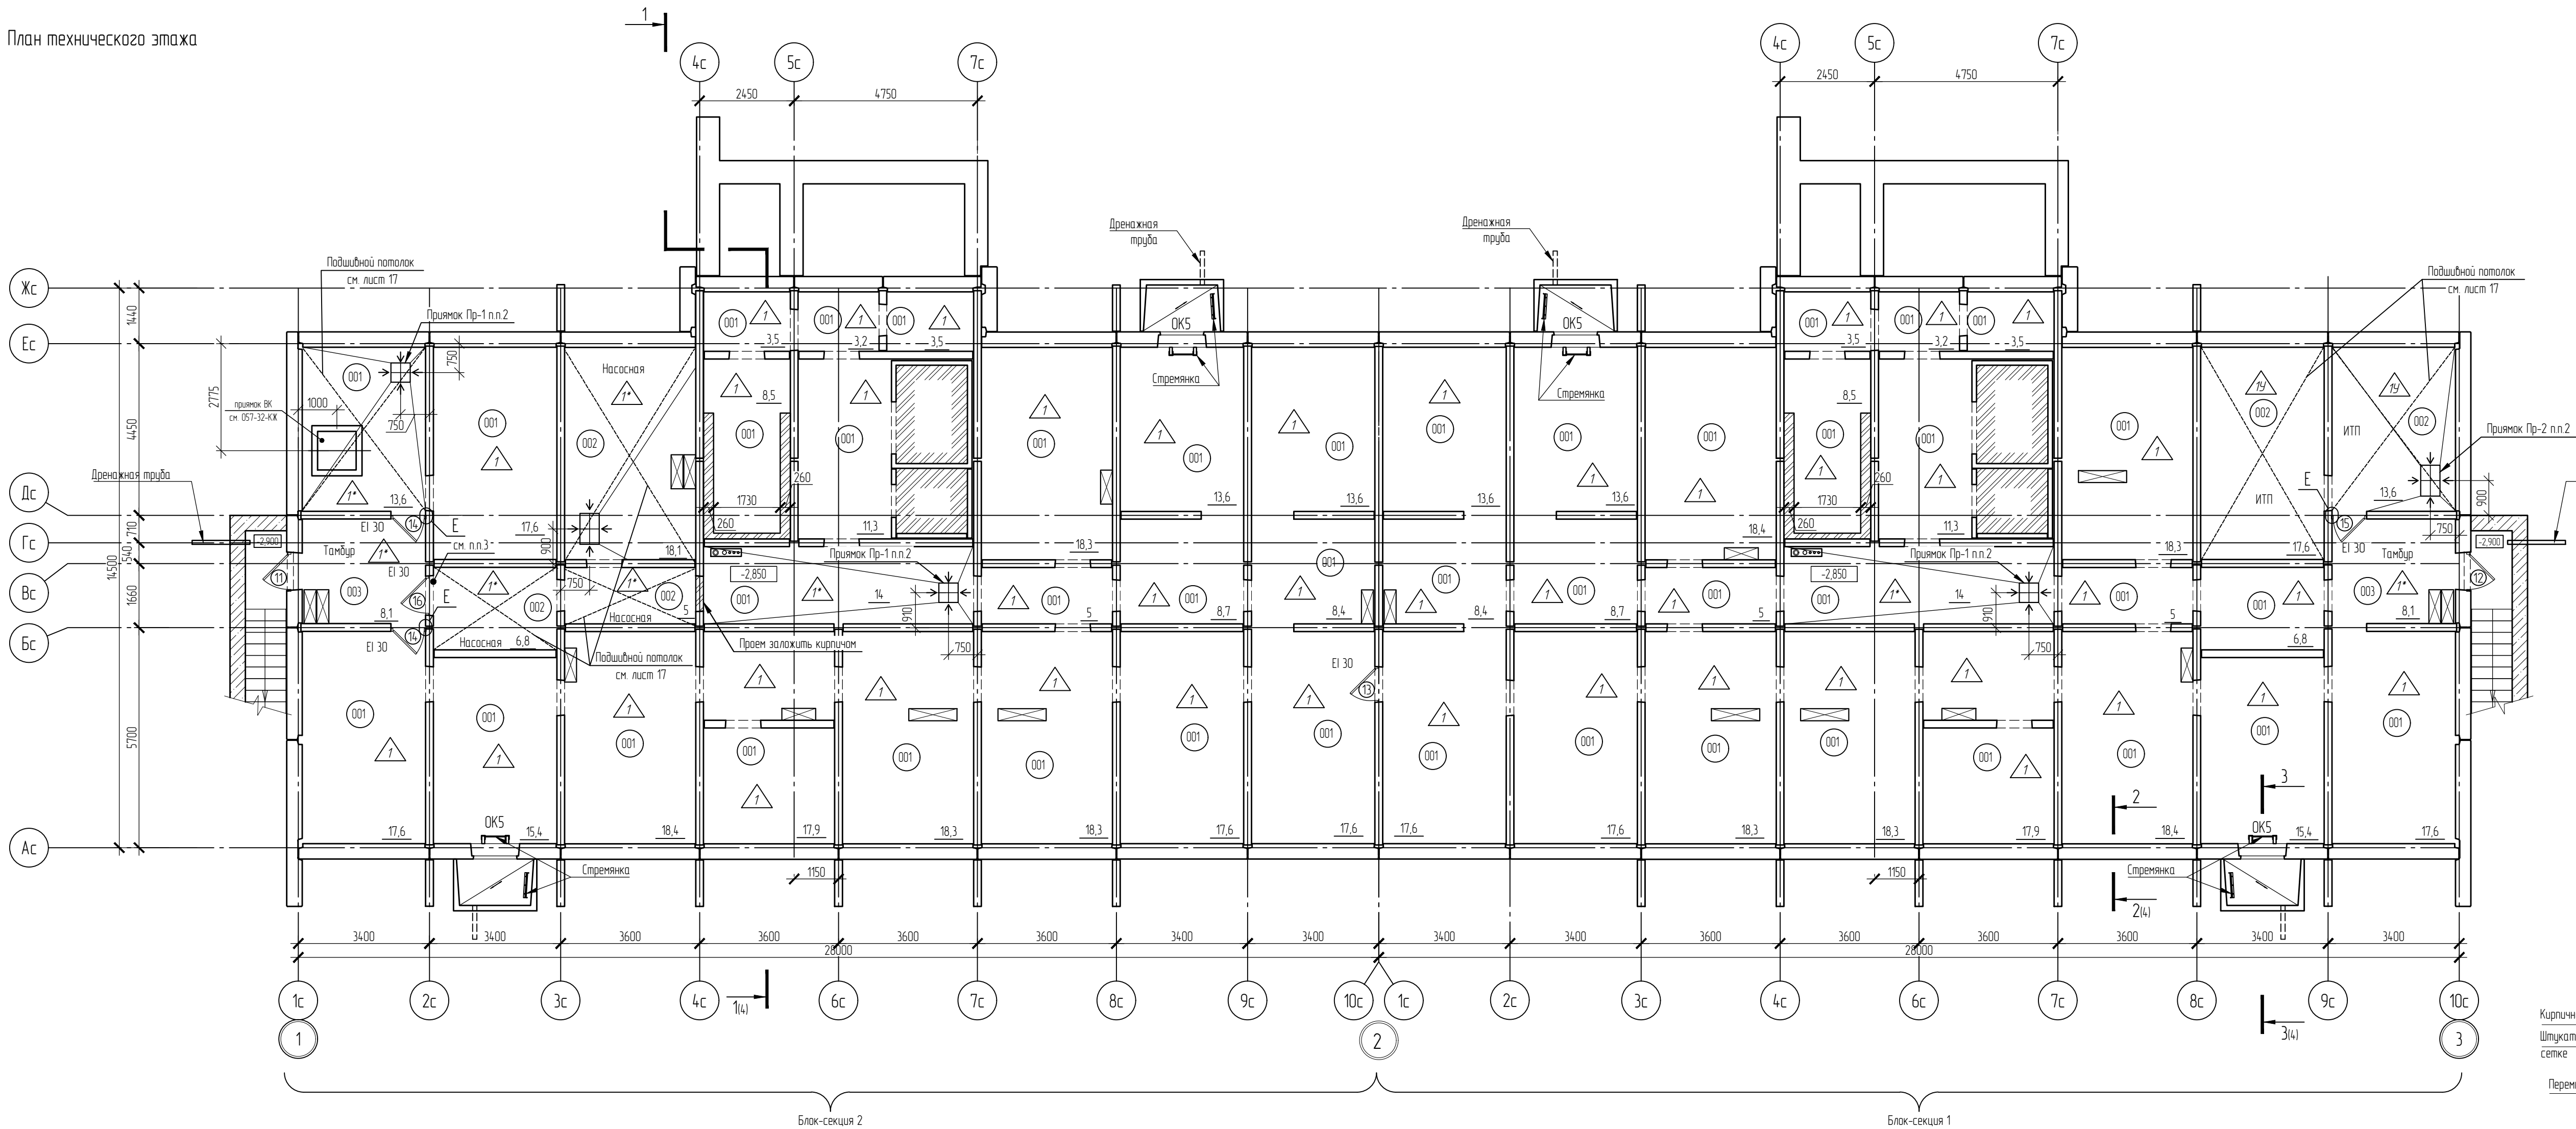



Экспликация помещений (блок-секция 1)

Номер помещения	Наименование	Площадь, м²	Кат. помещения
001	Техническое подполье	282.9	
002	ИТП	312	
003	Танк	8.1	

Экспликация помещений (блок-секция 2)

Номер помещения	Наименование	Площадь, м²	Кат. помещения
001	Техническое подполье	283.9	
002	Насосная	29.9	
003	Танк	8.1	

Узел пропуска сантех труб через перекрытие над тех этажом

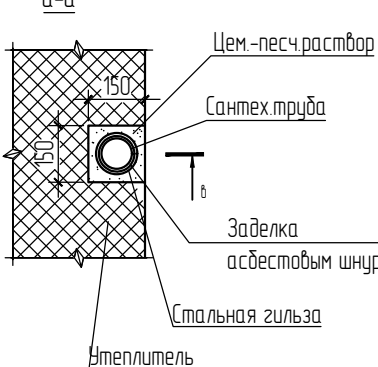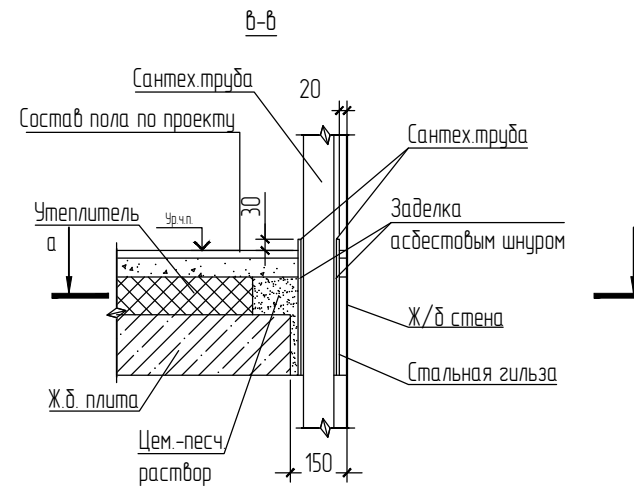

Е



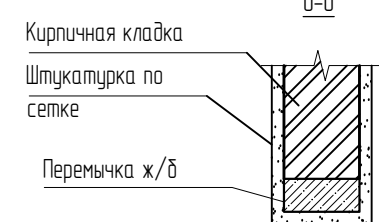


СХЕМА БЛОКИРОВКИ

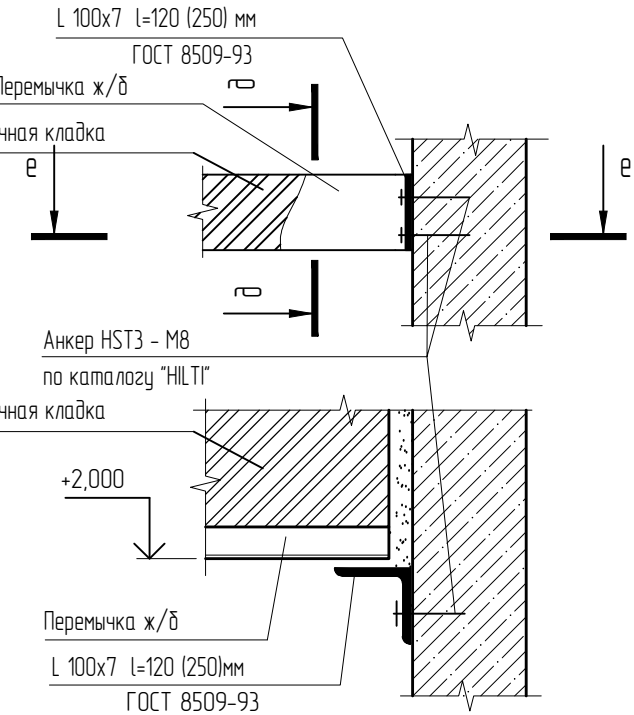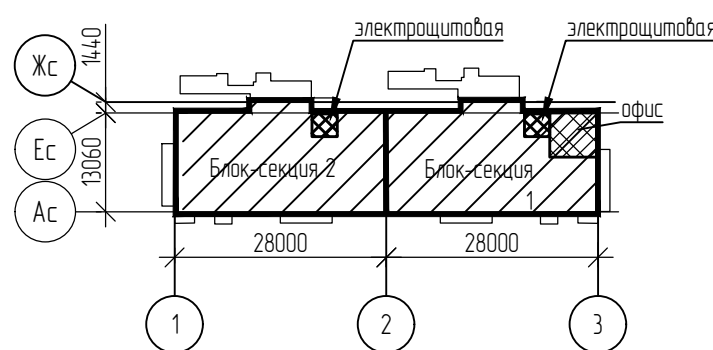

- Кирпичную кладку выполнять из полнотелого кирпича КР-р-по 250х120х65 ТНФ/125/2.0/25/ГОСТ530-2012 на цементном растворе М200.
- Канализационные прямые выполнять в конструкции пола с обеспечением герметизации по месту заделки. Верх решетки прямока должен быть заподлицо с чистым полом. В помещениях с установленными прямыми выполнять уклон к прямым не менее i=0,01 см/лист 16 настоящего альбома.
- Выполнить расширение и усиление проема см. лист 14 настоящего альбома.

057-32-AP

Многоквартирные многоэтажные дома №№30,31,32 с объектами обслуживания жилого застройки во встраиваемых помещениях по адресу: Новосибирская область, р-н Новосибирский, Станционный сельсовет, п. Садовый I, II, III этапы строительства

Многоквартирный многоэтажный дом №32 с объектами обслуживания жилого застройки во встраиваемых помещениях III этап строительства

План технического этажа