


План первого этажа

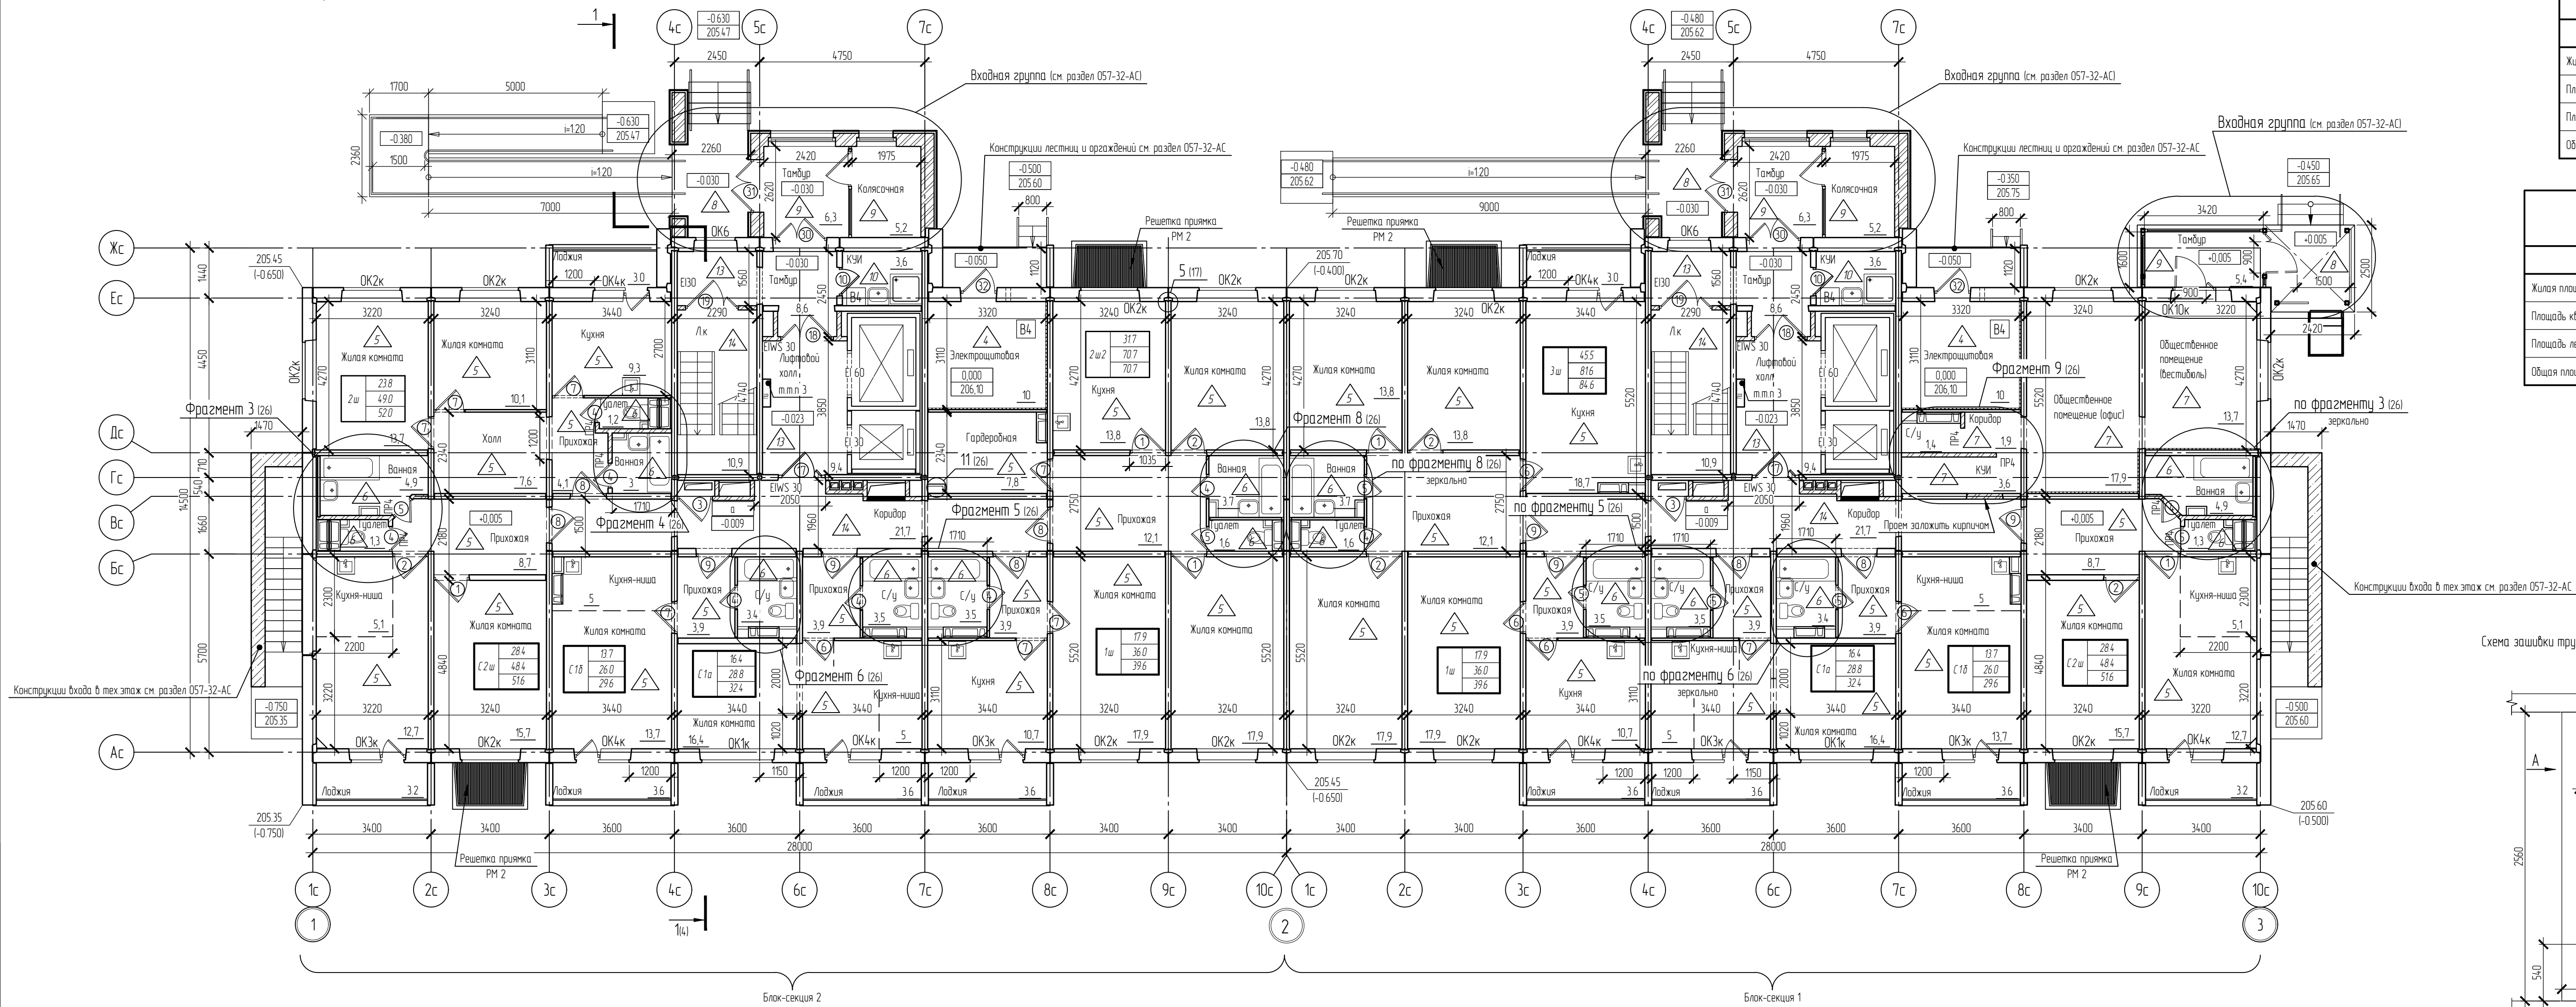


| Планировочные показатели квартир первый этаж (блок-секция 1) |          |      |      |      |      |               |
|--------------------------------------------------------------|----------|------|------|------|------|---------------|
| Наименование                                                 | Квартиры |      |      |      |      | Всего на этаж |
|                                                              | С2ш      | С1а  | С1б  | 1ш   | 3ш   |               |
| Количество, шт                                               | 1        | 1    | 1    | 1    | 1    | 5             |
| Жилая площадь                                                | 28.4     | 16.4 | 13.7 | 17.9 | 45.5 | 121.9         |
| Площадь квартиры                                             | 48.4     | 28.8 | 26.0 | 36.0 | 81.6 | 220.8         |
| Площадь летних помещений                                     | 3.2      | 3.6  | 3.6  | 3.6  | 3.0  | 17.0          |
| Общая площадь квартир                                        | 51.6     | 32.4 | 29.6 | 39.6 | 84.6 | 237.8         |

| Планировочные показатели квартир первый этаж (блок-секция 2) |          |      |      |      |      |               |
|--------------------------------------------------------------|----------|------|------|------|------|---------------|
| Наименование                                                 | Квартиры |      |      |      |      | Всего на этаж |
|                                                              | 2ш       | С2ш  | С1а  | С1б  | 1ш   |               |
| Количество, шт                                               | 1        | 1    | 1    | 1    | 1    | 6             |
| Жилая площадь                                                | 23.8     | 28.4 | 16.4 | 13.7 | 17.9 | 131.9         |
| Площадь квартиры                                             | 4.9      | 48.4 | 28.8 | 26.0 | 36.0 | 258.9         |
| Площадь летних помещений                                     | 3.0      | 3.2  | 3.6  | 3.6  | 0.0  | 17.0          |
| Общая площадь квартир                                        | 52.0     | 51.6 | 32.4 | 29.6 | 39.6 | 275.9         |

| Планировочные показатели встроенных общественных помещений |                |        |
|------------------------------------------------------------|----------------|--------|
| Наименование                                               | Ед. изм.       | Кол-во |
| Общественное помещение (офис)                              |                |        |
| Пользная площадь                                           | м <sup>2</sup> | 43.9   |
| Расчетная площадь                                          | м <sup>2</sup> | 36.6   |


Схема зашивки труб пожарного шкафа листами ГКЛ

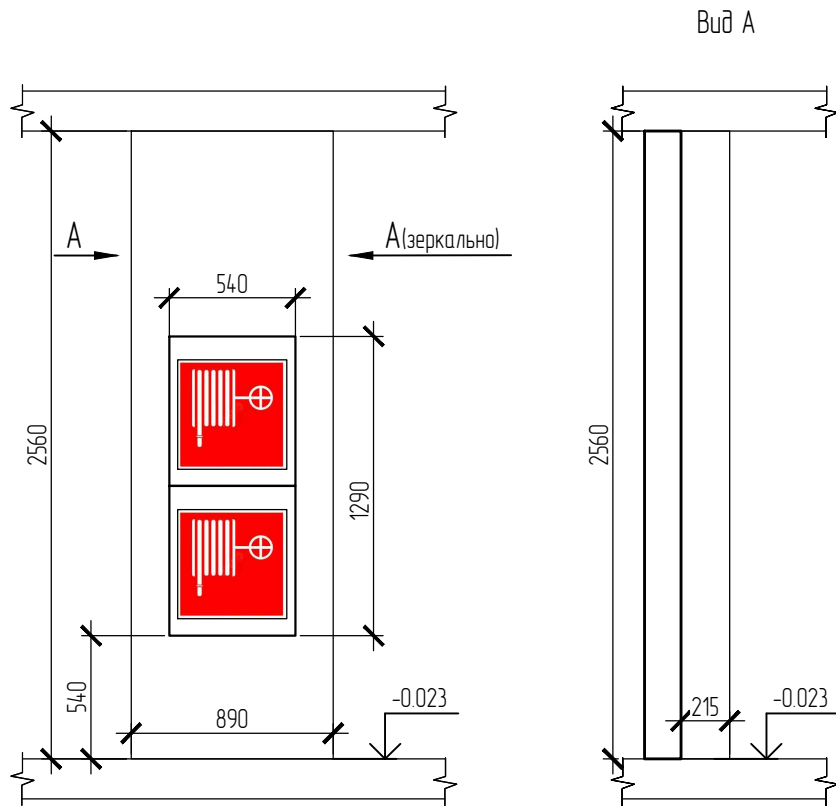

- Сантехнические приборы показаны условно. Количество и расположение приборов разрабатывается в рабочей документации раздела ВК.
- Установить почтовые ящики в лифтовом холле.
- Зашивку труб пожарного шкафа выполнять по металлическому оцинкованному каркасу (серия 1073.9-2.08 "Комплексные системы КНАУФ. Облицовки поэлементной сборки из гипсокартонных листов ограждающих конструкций жилых, общественных и производственных зданий"). Площадь зашивки - 2.7 м<sup>2</sup> на блок-секция.

| 057-32-AP   |          |           |        |                           |       |
|---|----------|-----------|--------|---------------------------|-------|
| Многоквартирные многоэтажные дома №№30,31,32 с объектами обслуживания жилого застройки во встроенных помещениях по адресу: Новосибирская область, р-н Новосибирский, Станционный сельсовет, п. Садовый I, II, III этапы строительства |          |           |        |                           |       |
| Изм.   | Кол. чл. | Лист      | № док. | Подп.                     | Дата  |
| Разработал   |          | Романцова |        | Романцова                 | 04.26 |
| Проверил   |          | Дедкова   |        | Романцова                 | 04.26 |
| И. контроль   |          | Романцова |        | Романцова                 | 04.26 |
| План первого этажа   |          |           |        | 000 "СЗ ДСК КПД-Газстрой" |       |

СХЕМА БЛОКИРОВКИ

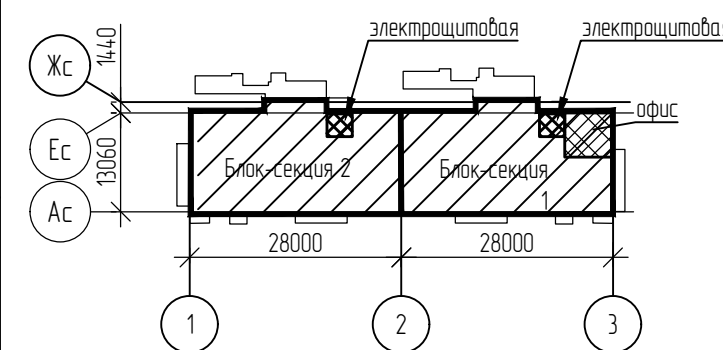

Условные обозначения

|    |      |                                         |                                         |
|----|------|-----------------------------------------|-----------------------------------------|
| Ск | 12.7 | Кол-во комп.                            | Жилая площадь квартиры                  |
| Ск | 32.2 | Площадь квартиры                        | Площадь квартиры                        |
| Ск | 33.8 | Общая площадь квартиры                  | Общая площадь квартиры                  |
| а  |      | Лин. вентиляционный                     | Лин. вентиляционный                     |
| б  |      | Отк. и эп. зашивки кардари              | Отк. и эп. зашивки кардари              |
| в  |      | Отк. и эп. зашивки пар. в пок. квартиры | Отк. и эп. зашивки пар. в пок. квартиры |