

План кровли блок-секции 3



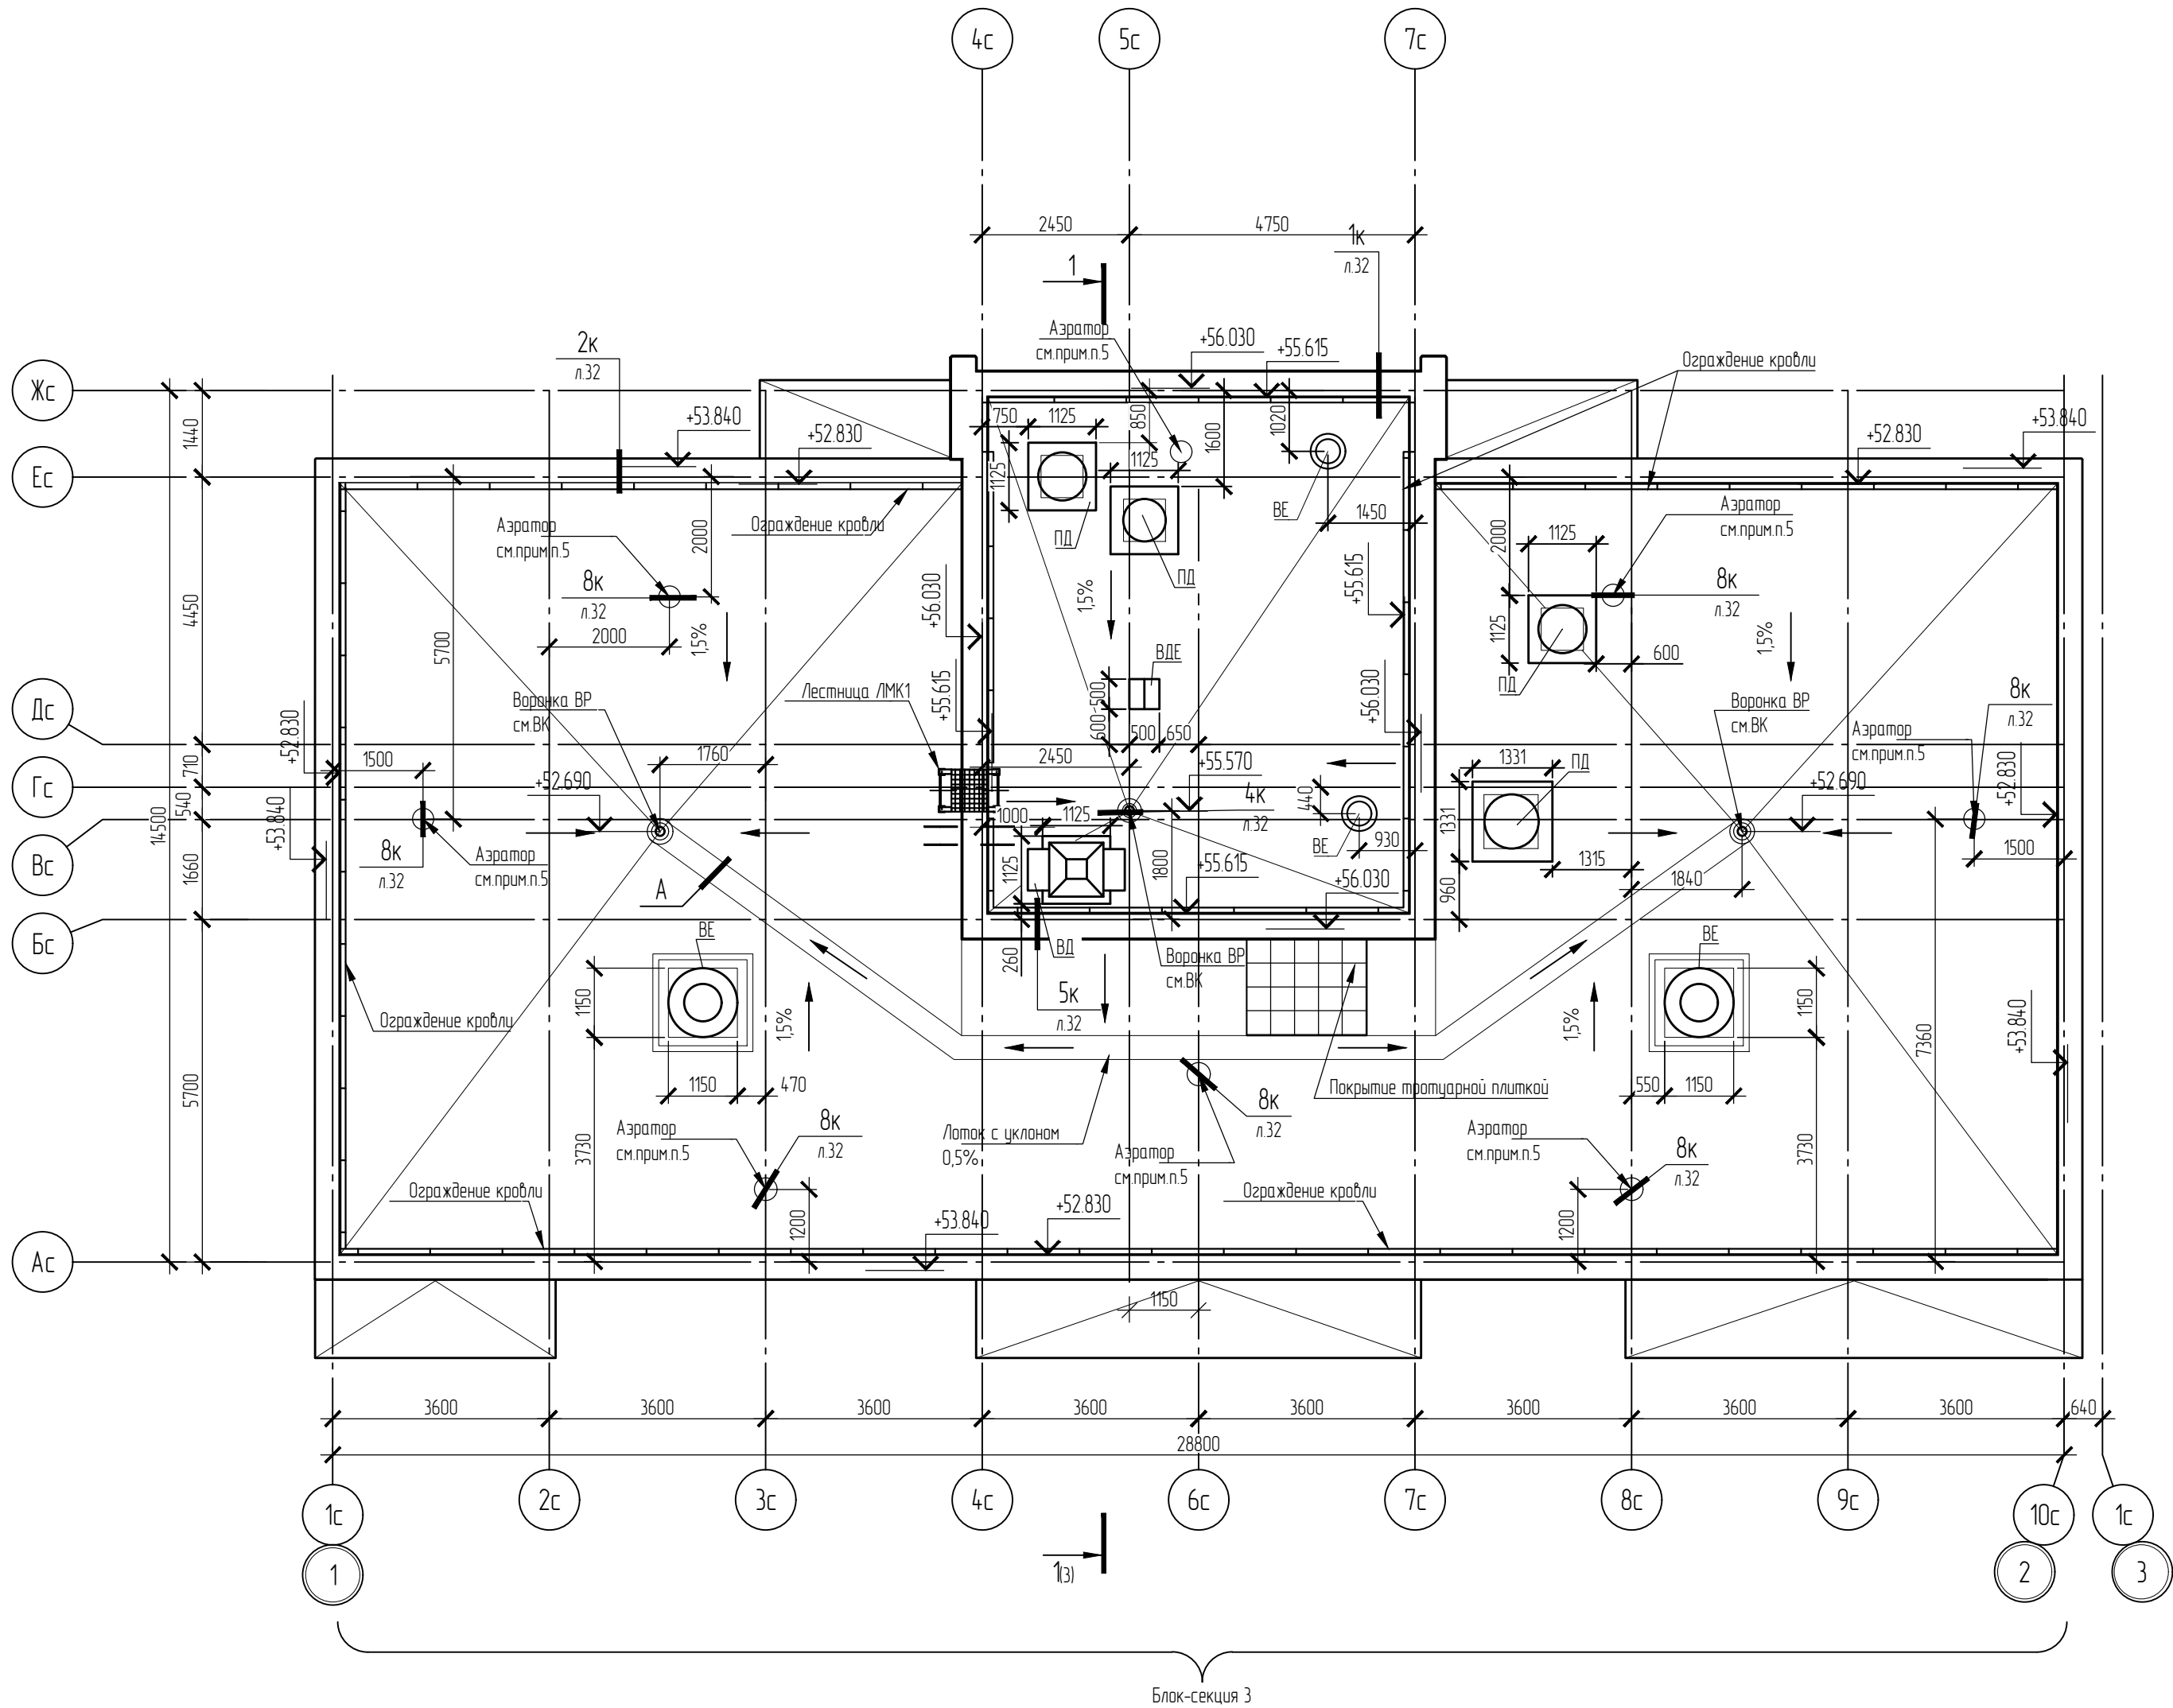


СХЕМА БЛОКИРОВКИ

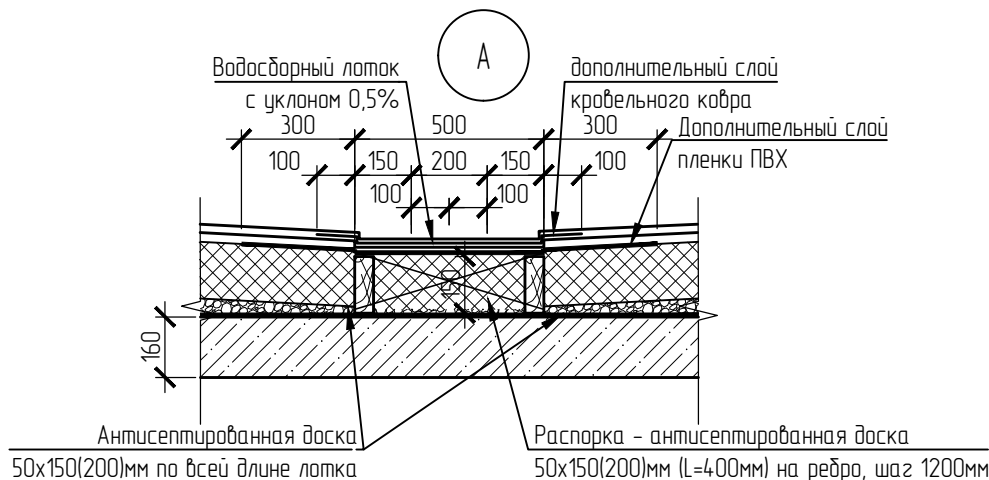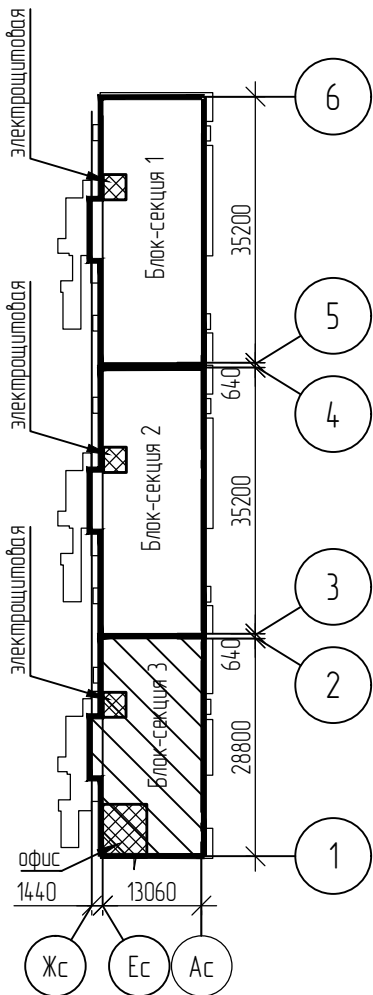

- Молниезащита предусматривается в разделе ЭМ.
- Решения по светозащиту объекта с обеспечением безопасности полёта воздушных судов, разработаны в разделе ЭМ.
- Узлы кровли согласно СП 17.13330.2017.
- Сборную стяжку под водоизоляционный ковер выполнять из двух слоев цементно-стружечных плит, скрепляемых шурупами таким образом, чтобы стыки плит в разных слоях не совпадали.
- Установить Аэраторы кровельные на кровле.
Общее количество на блок-секцию - 8штук.
- Площадь кровли блок-секции 1 - 436м², блок-секции 2 - 436м², блок-секции 3 - 355м². Состав кровли смотри на листе 3.

						051.1-66-AP		
						Многоквартирные многоэтажные дома №№ 58,59,65,66 с объектами обслуживания жилой застройки во встроенных помещениях, по ул. Спортивная в Ленинском районе г. Новосибирска. I, II, III, IV этапы строительства		
Изм.	Кол. изм.	Лист	№ док.	Подп.	Дата	Многоквартирный многоэтажный дом №66 с объектами обслуживания жилой застройки во встроенных помещениях. IV этап строительства	Стадия	Лист
Разработал	Романцова			Романцова	06.26		Р	19
Проверил	Дедкова			Дедкова	06.26			
Н. контроль						Романцова	Романцова	06.26
						План кровли блок-секции 3		
						ООО "СЗ ДСК КПД-Газстрой"		