



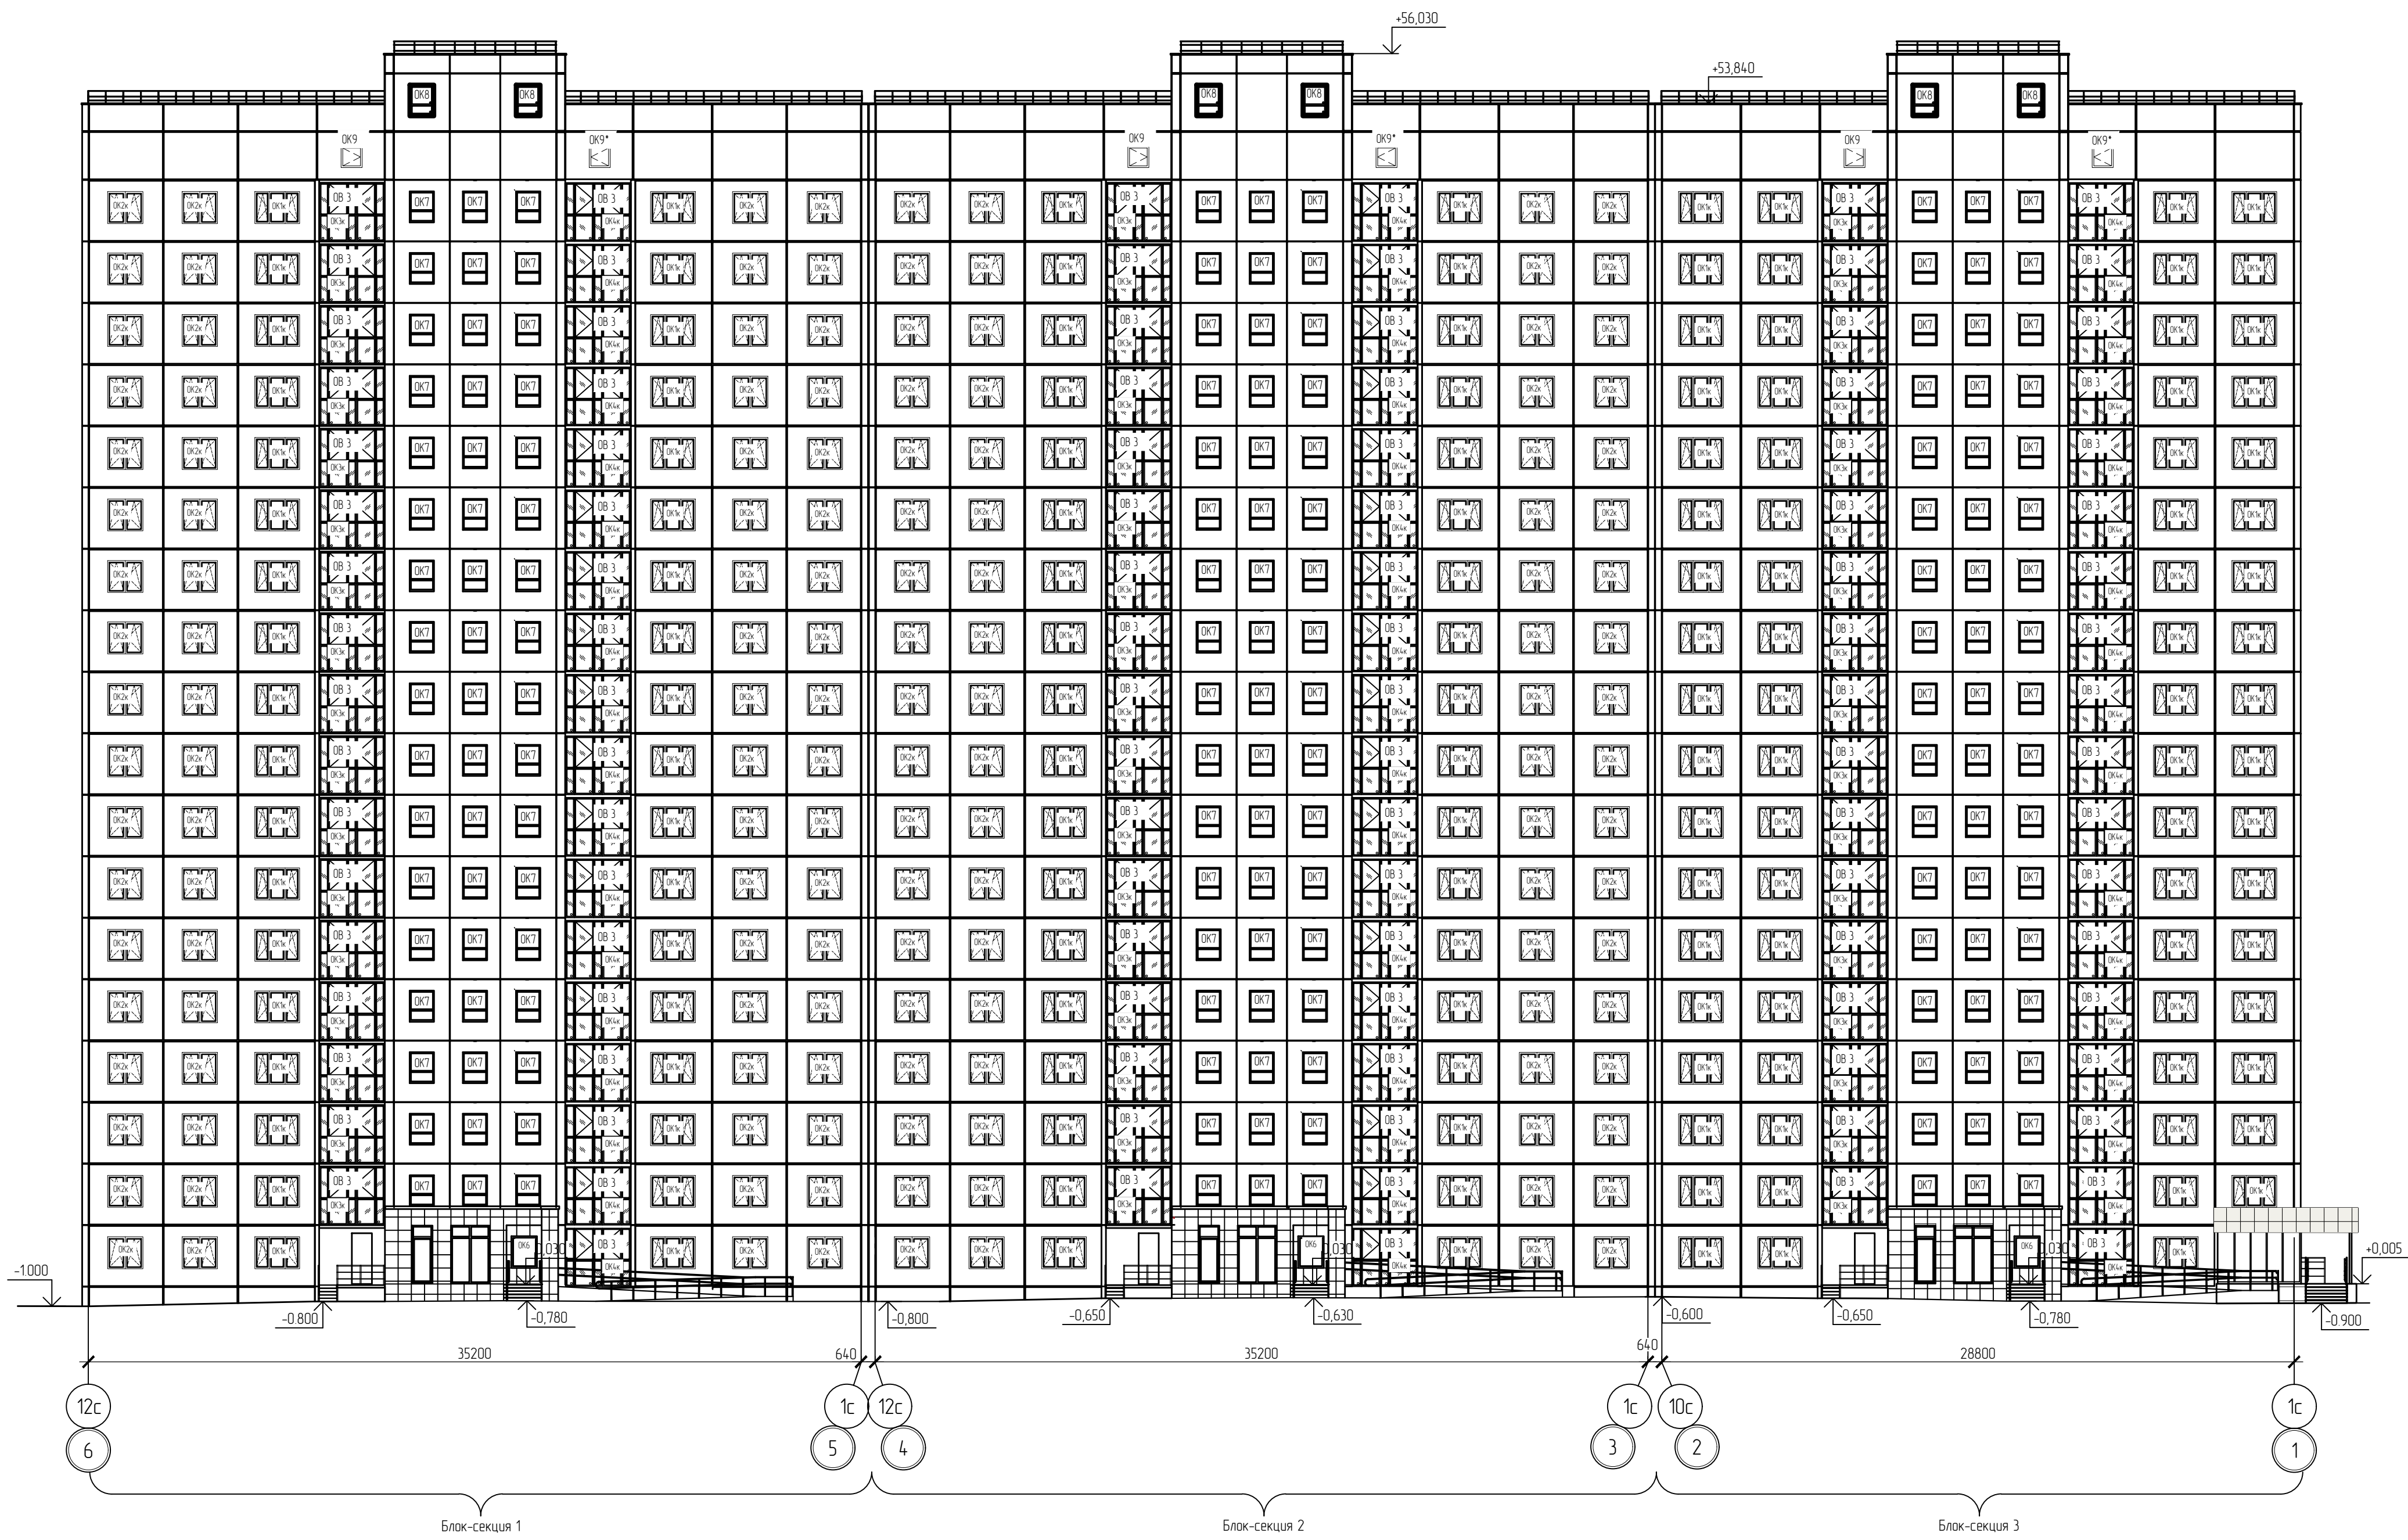

Фасад в осях 1-6

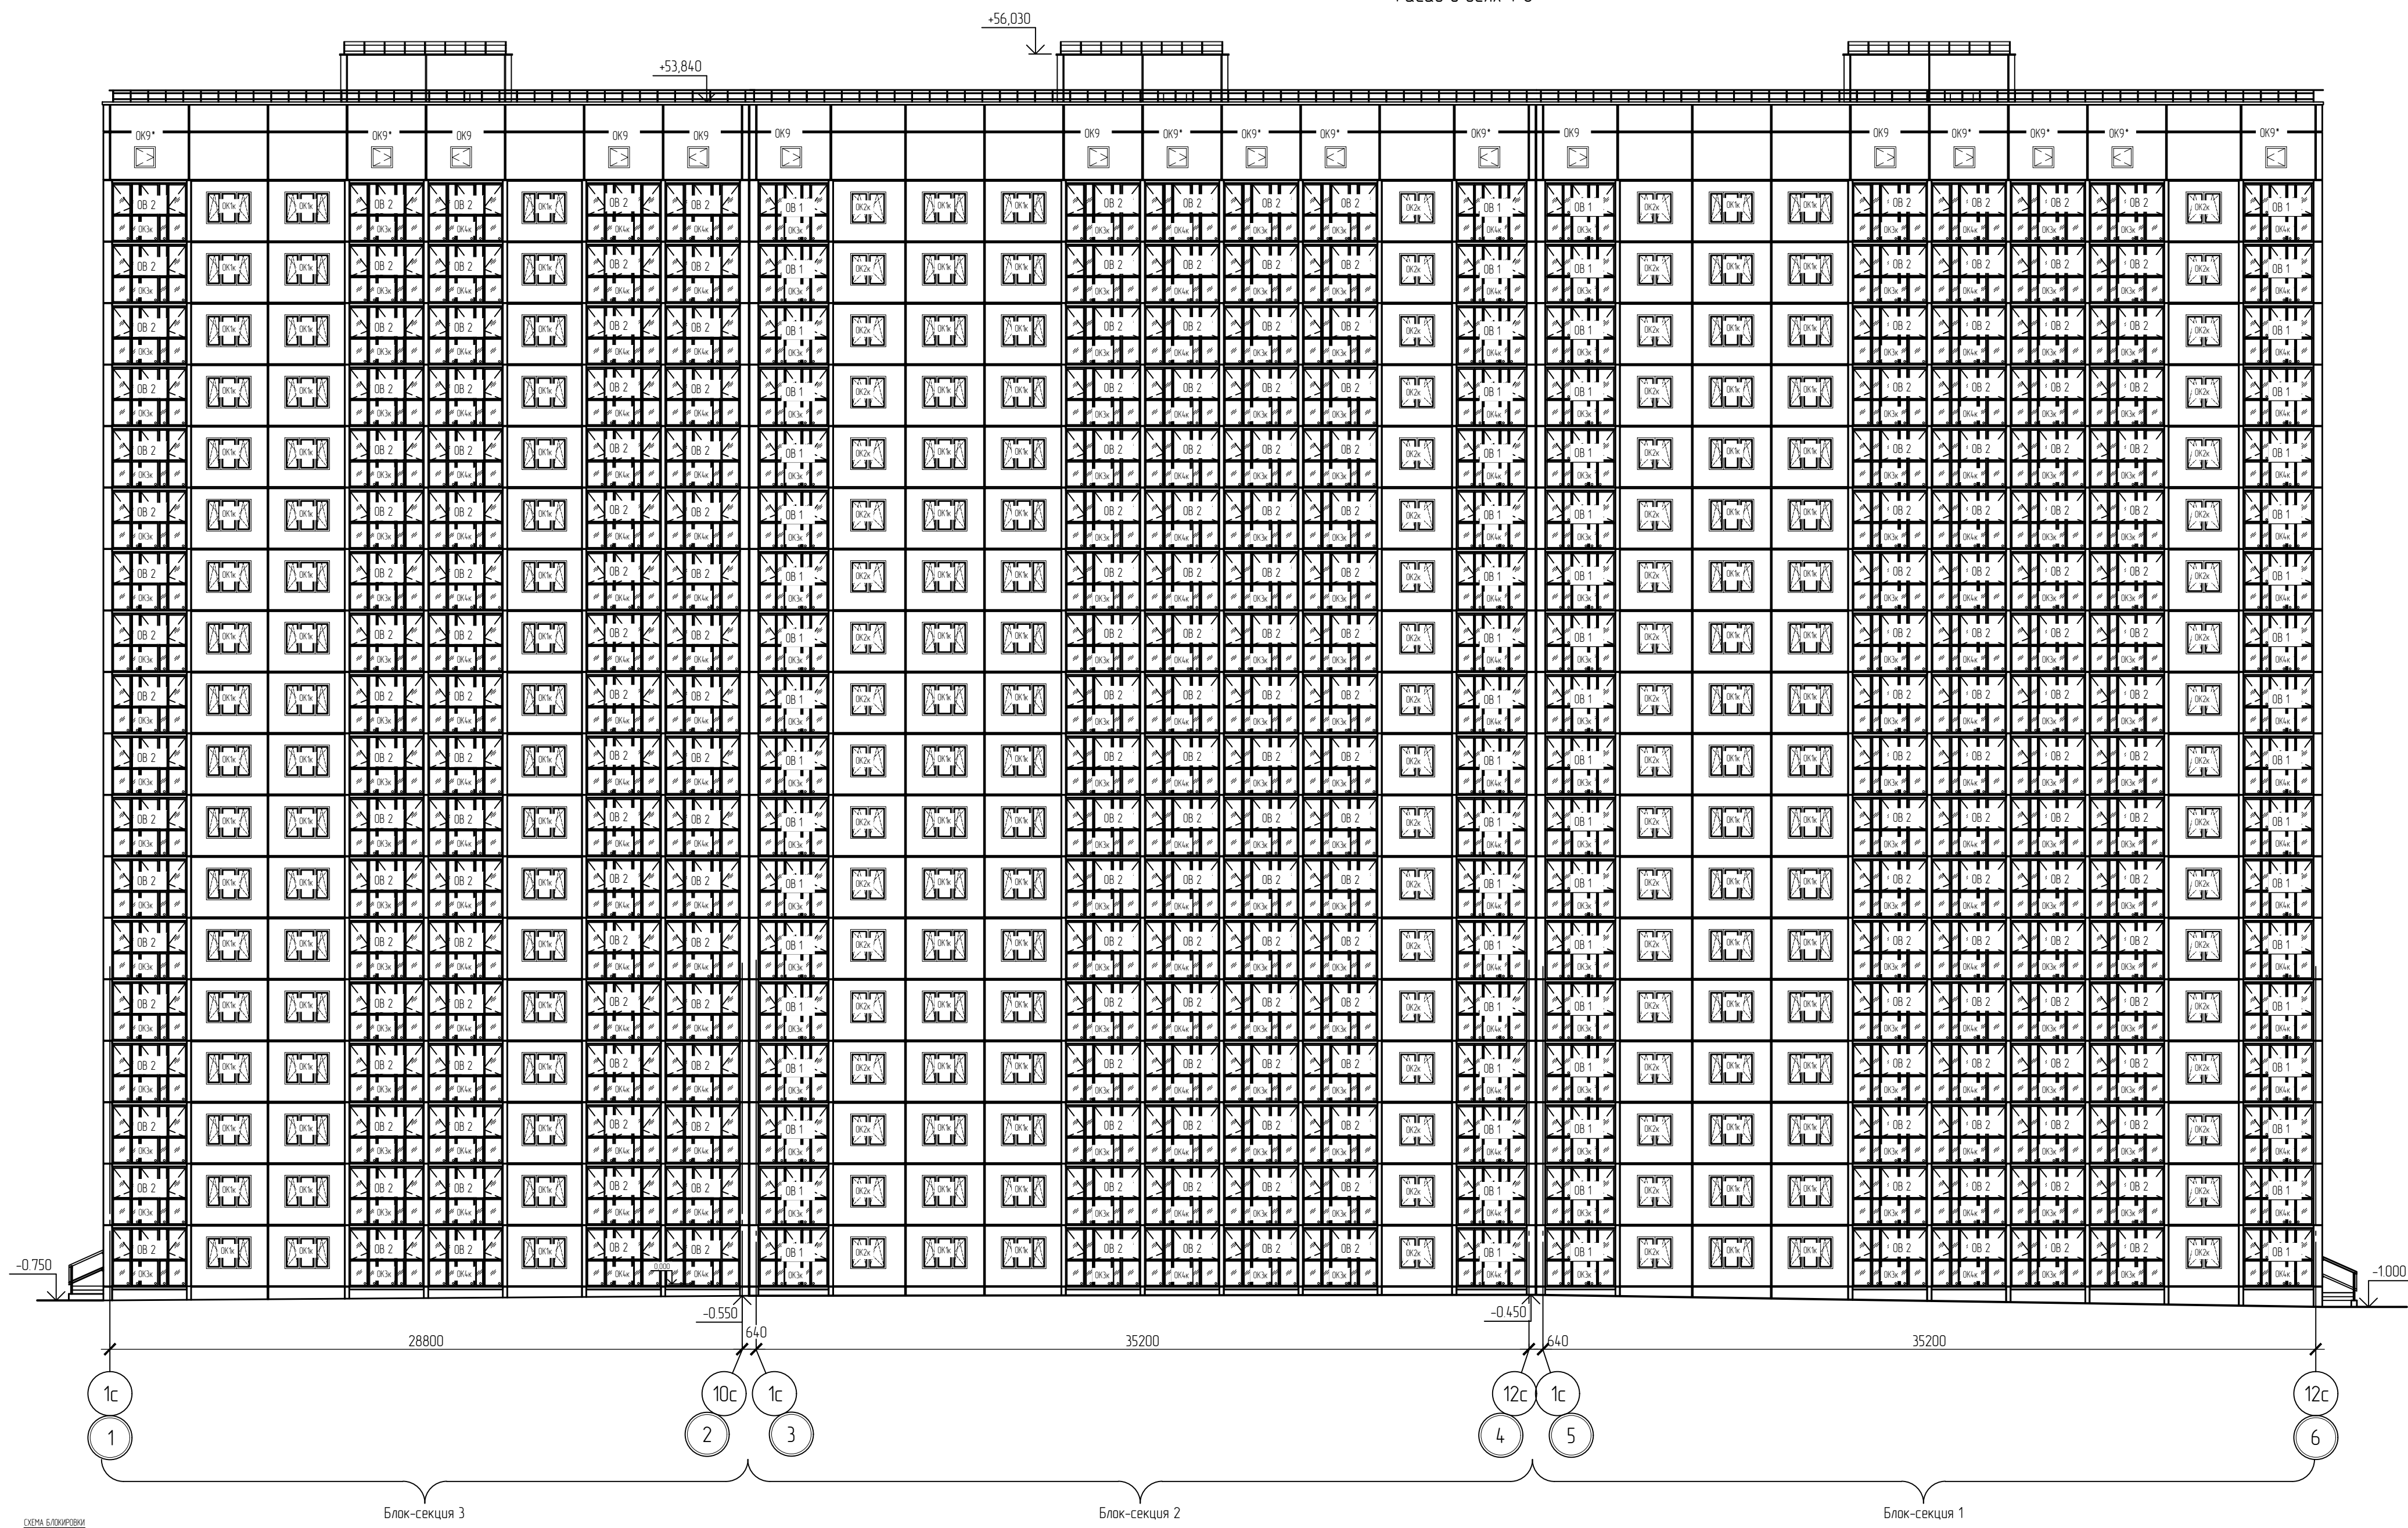

						0511-66-AP		
						Многоквартирные многоэтажные дома №№ 58-59-65,66 с объектами обслуживания жилой застройки по вопросам помещений, по ул. Спортивная в Ленинском районе г. Новосибирска, I, II, III, IV этапы строительства		
Изм.	Кол.уч.	Лист	№ док.	Подп.	Дата			
Разработана		Рамочава		<i>Рамочава</i>	06.26	Многоквартирный многоэтажный дом №66 с объектами обслуживания жилой застройки по вопросам помещений. IV этап строительства	Стандия	Лист
Проверил		Давсбаа		<i>Давсбаа</i>	06.26		Р	2
И.к. контроль		Рамочава		<i>Рамочава</i>	06.26	Фасад в осях 1-6. Фасад в осях 6-1	ООО "СЗ ДСК КПД-Газстрой"	