


1-1 (4)

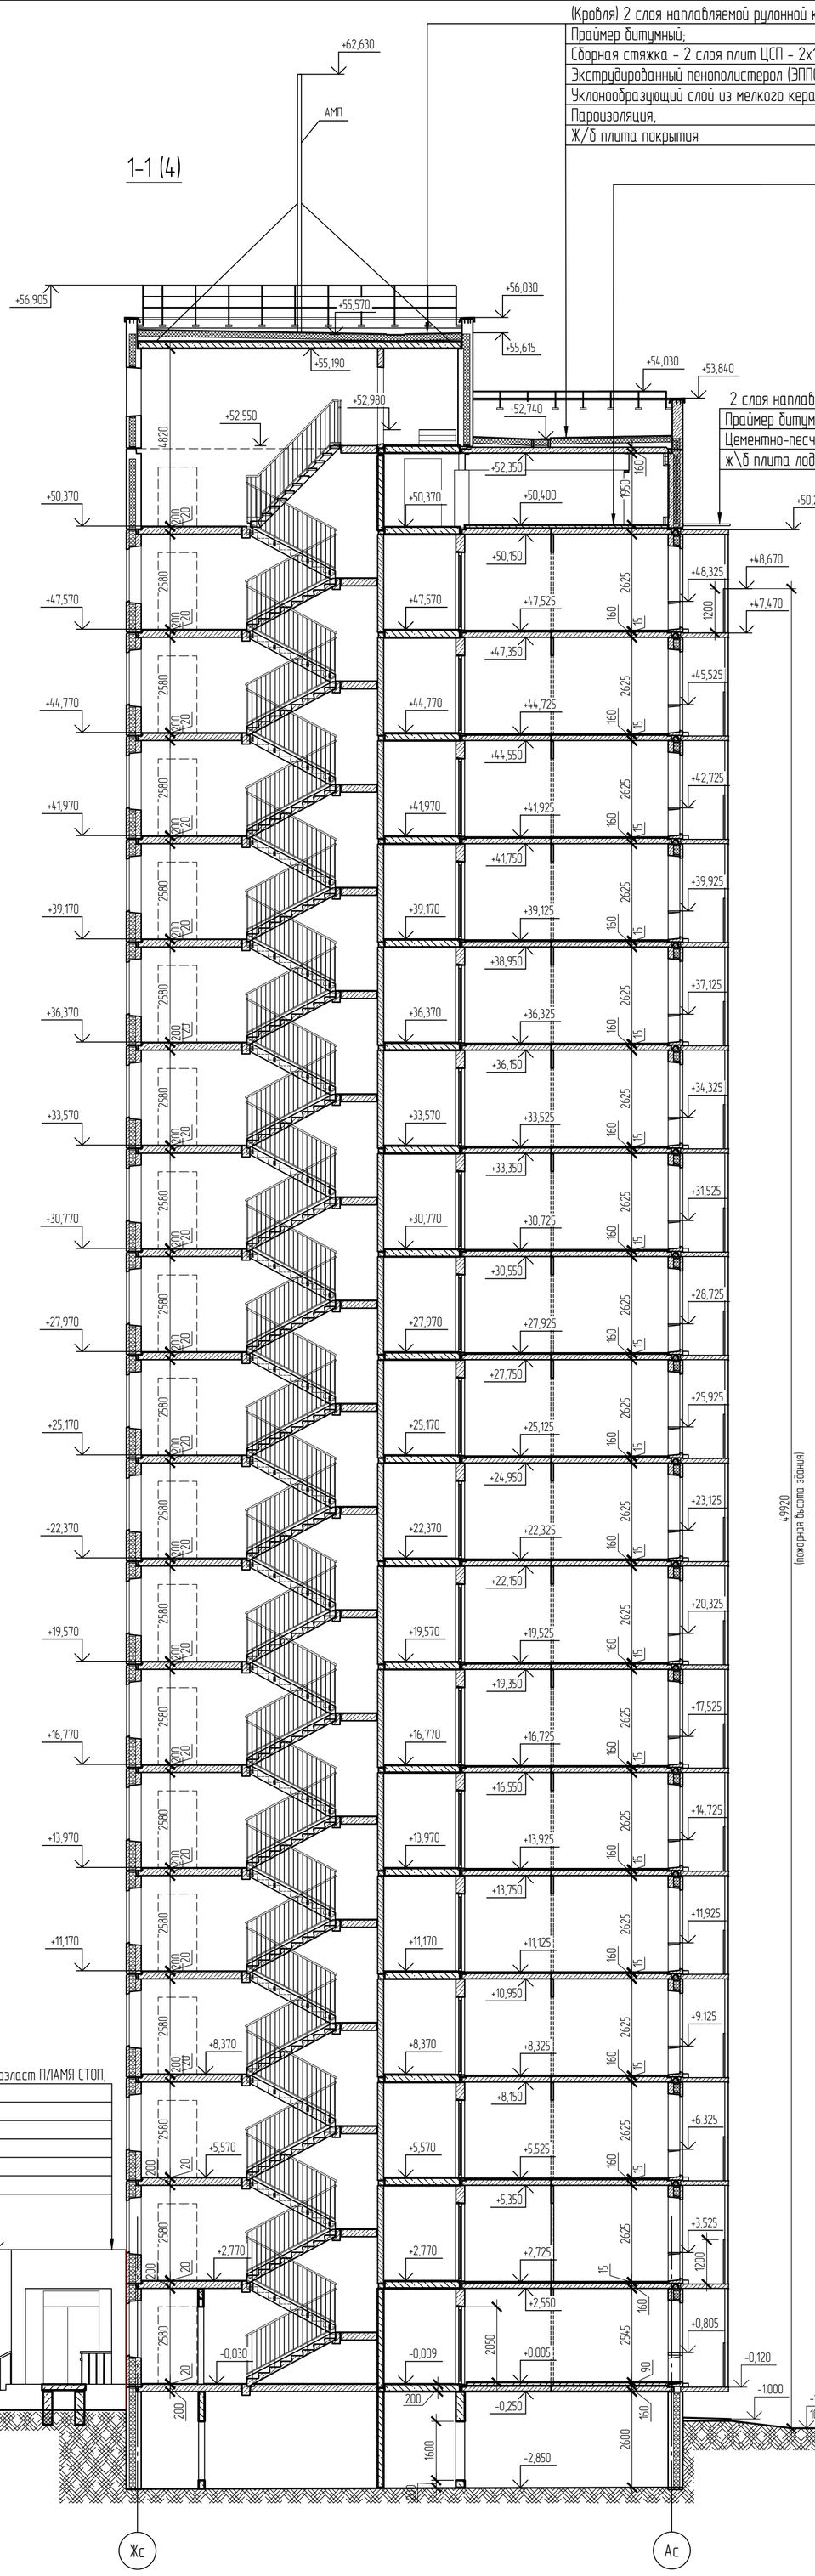


Узел примыкания кровли входной группы к фасаду здания

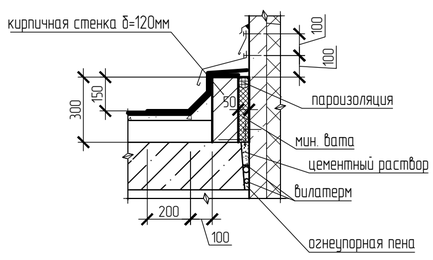

2-2 (4)

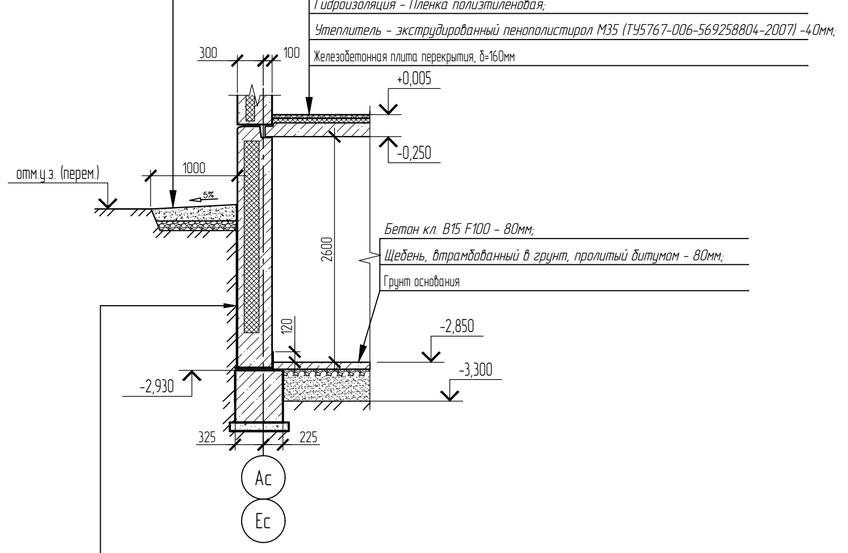

3-3 (4)

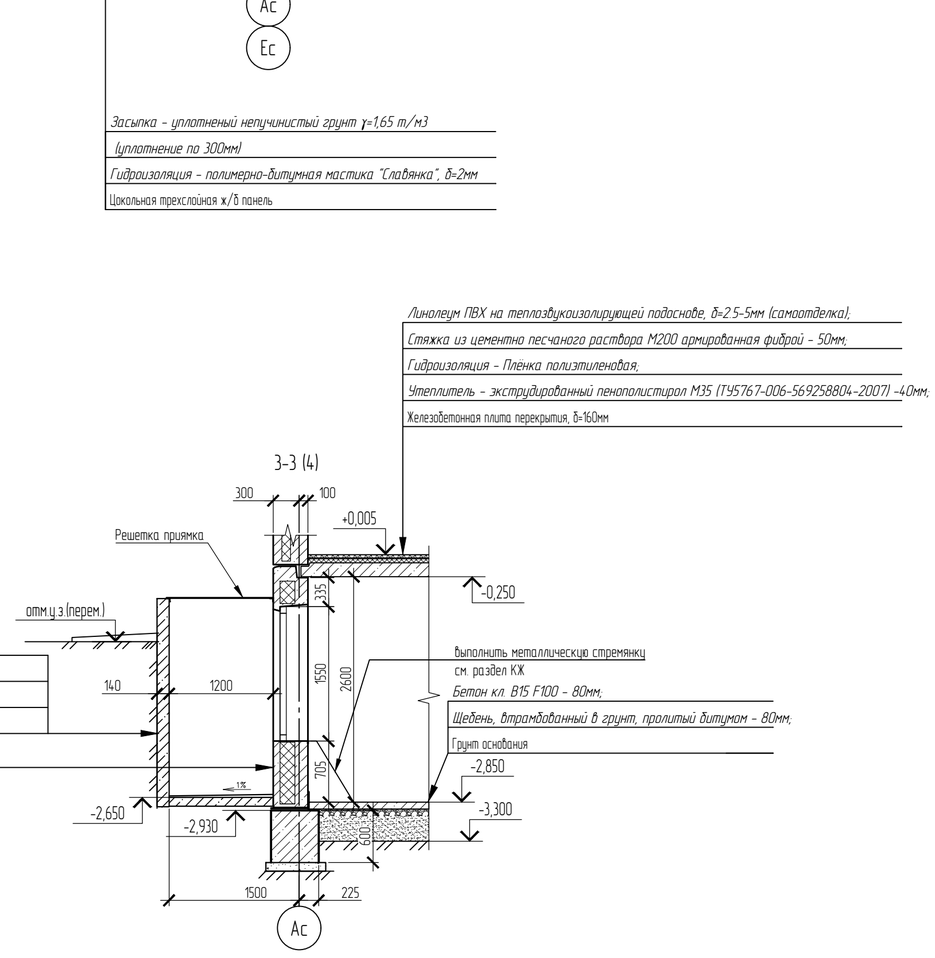

Изм.	Кол. уч.	Лист	№ док.	Подп.	Дата
Разработал		Романцова			06.26
Проверил		Дедкова			06.26
Н. контроль		Романцова			06.26

051.1-66-АР

Многоквартирные многоэтажные дома №№ 58,59,65,66 с объектами обслуживания жилой застройки во встроенных помещениях, по ул. Спортивная в Ленинском районе г. Новосибирска. I, II, III, IV этапы строительства

Многоквартирный многоэтажный дом №66 с объектами обслуживания жилой застройки во встроенных помещениях. IV этап строительства

Стадия	Лист	Листов
Р	3	

Разрез 1-1

ООО "СЗ ДСК КПД-Газстрой"

Согласовано

Взам. инв. №

Подп. и дата

Инв. № подл.

Копировал

А1