

План технического этажа блок-секции 3

Номер помещения	Наименование	Площадь, м ²	Кат. помещения
001	Техническое подполье	2716	
002	ИТП	512	
003	Тамбур	8,6	




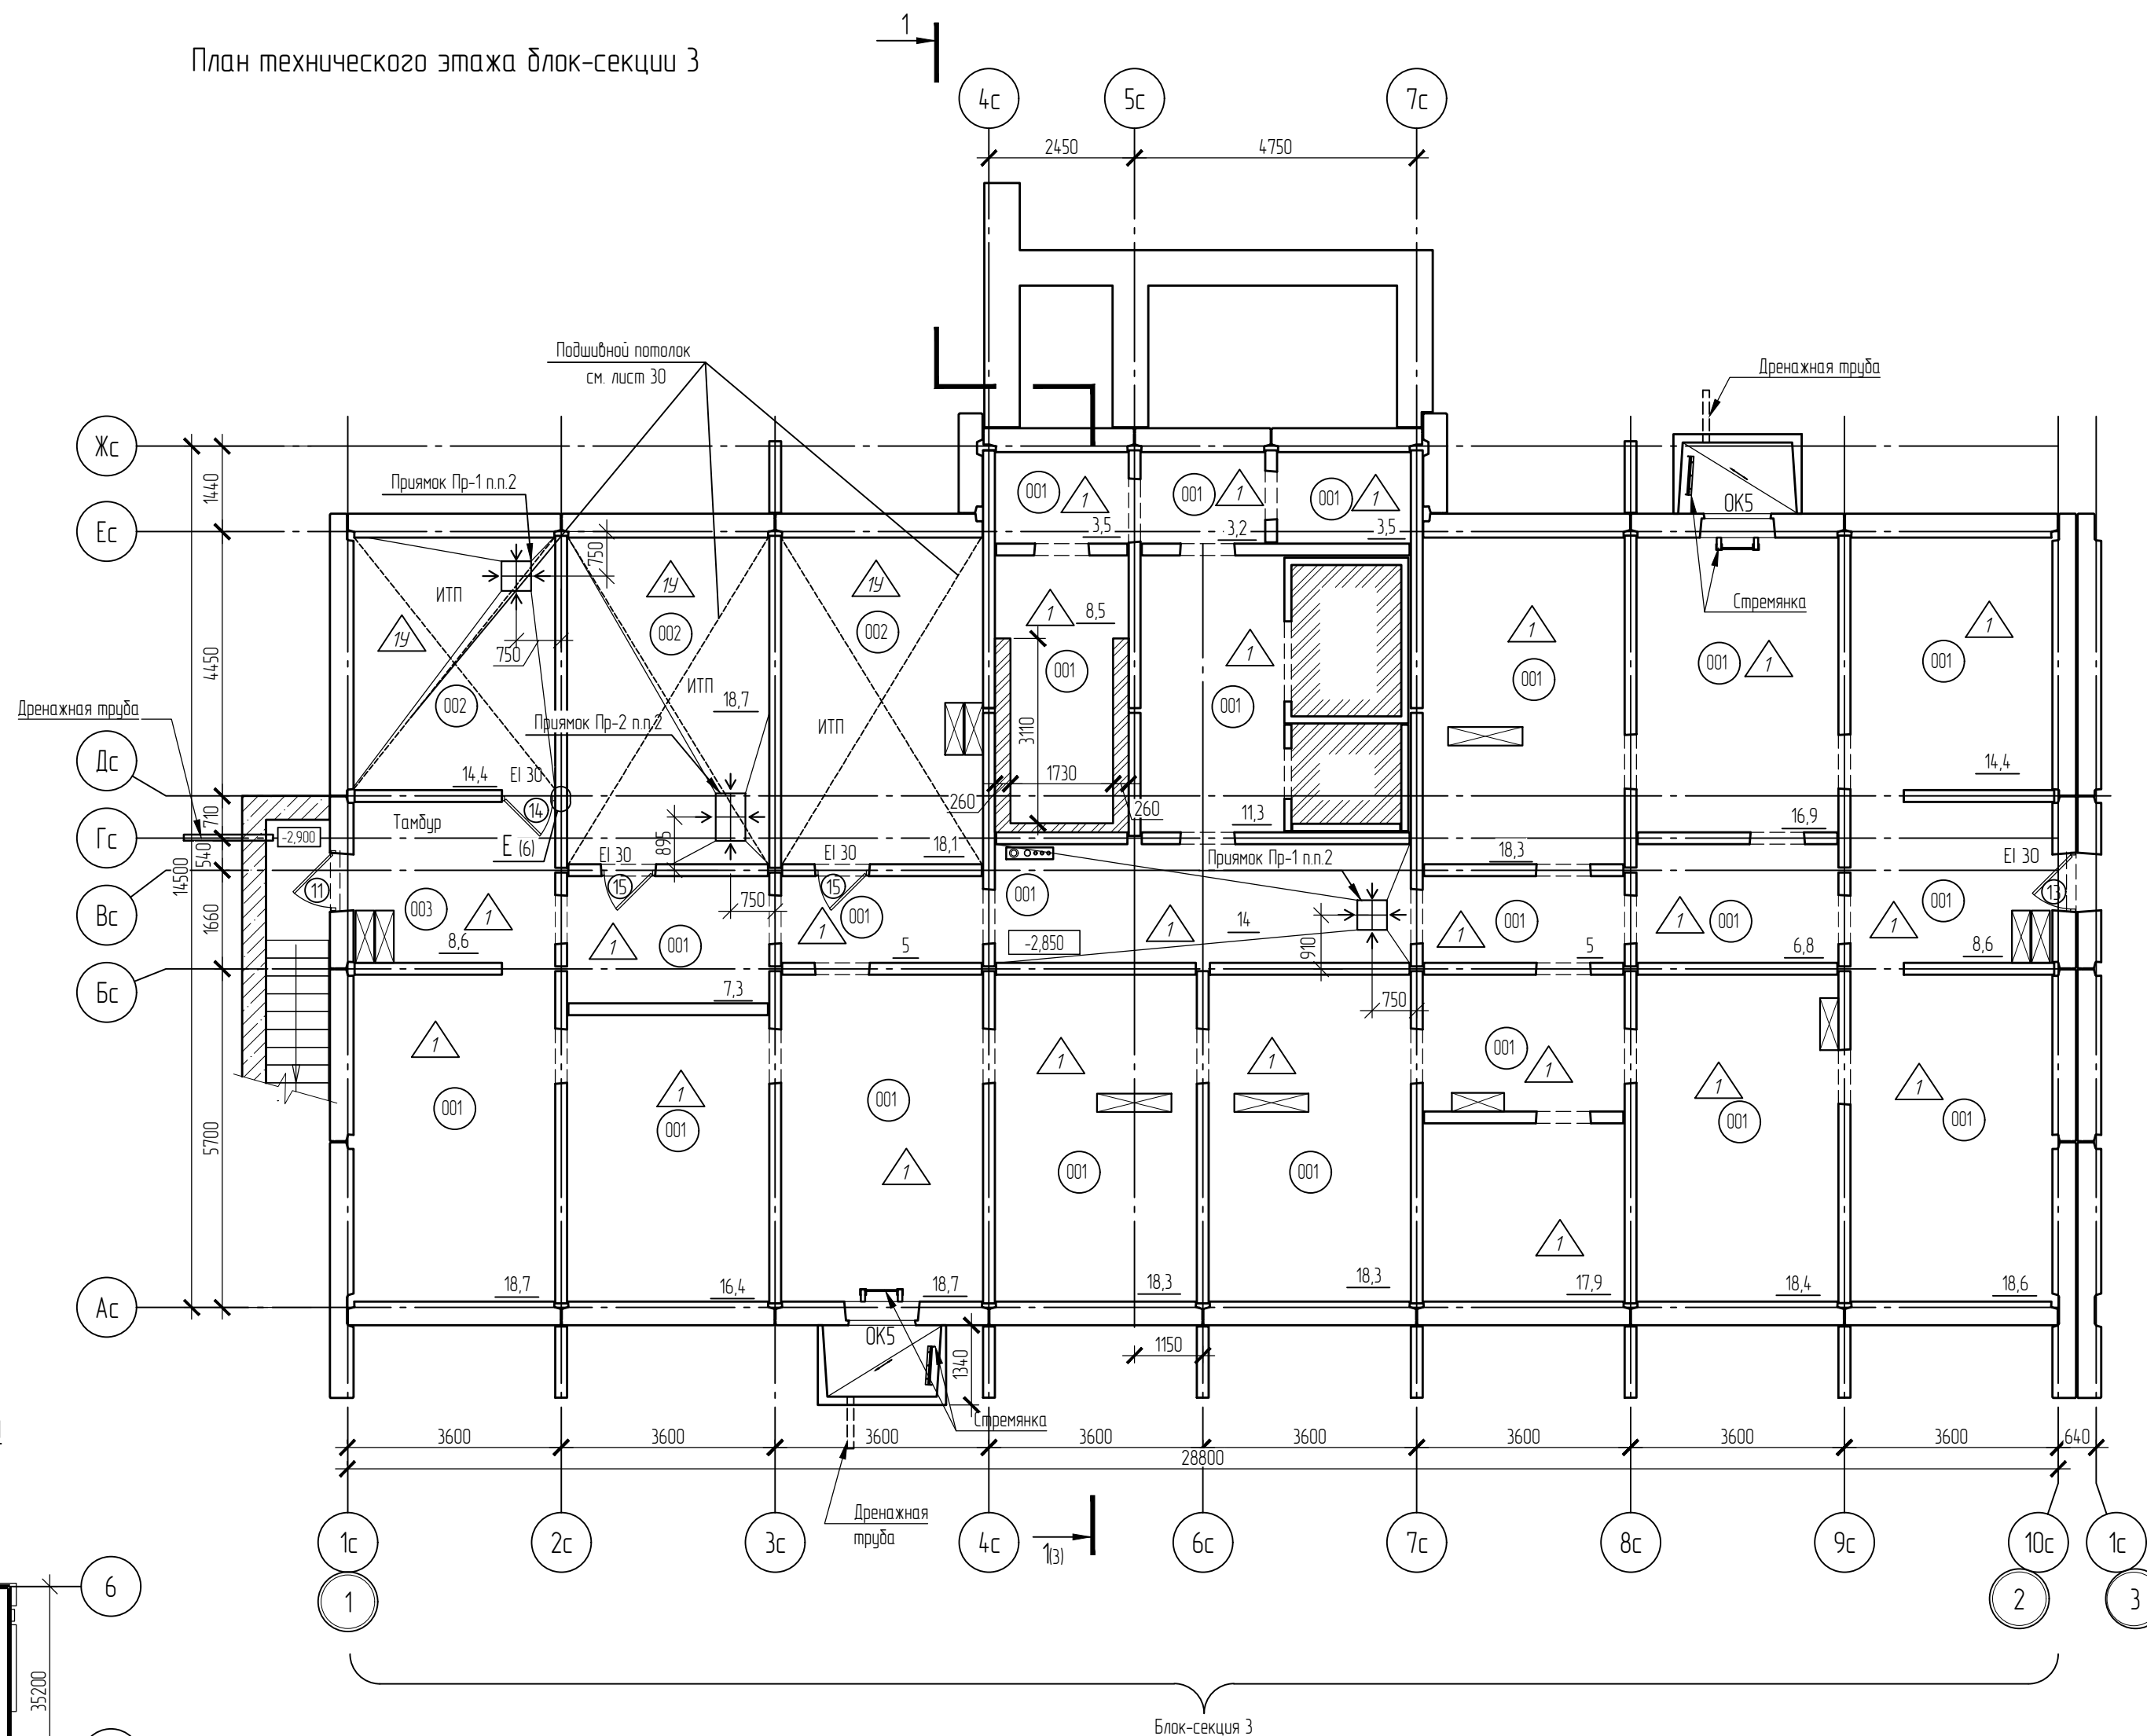


СХЕМА БЛОКИРОВКИ

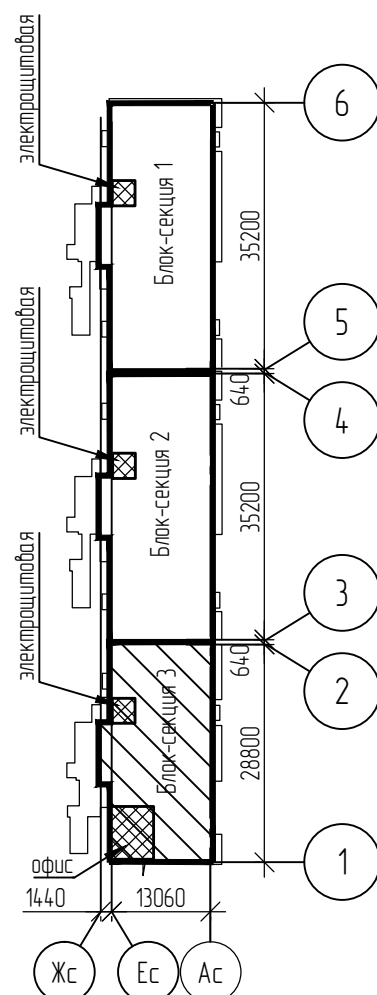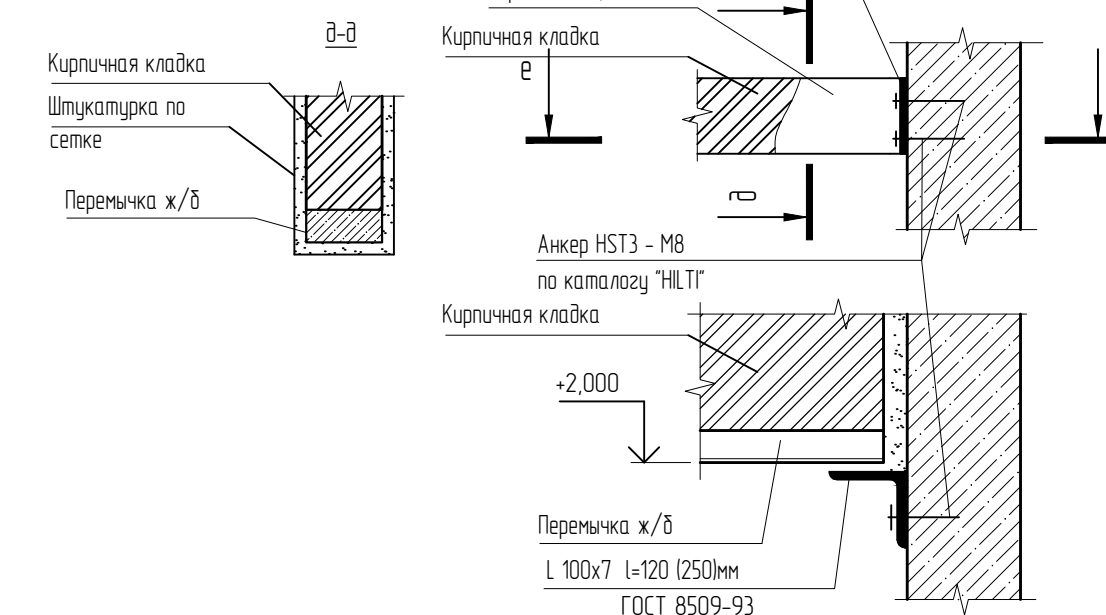

1. Кирпичную кладку выполнять из полнотелого кирпича КР-р-по 250х120х65 1НФ/125/2,0/25/ГОСТ530-2012 на цементном растворе М200.
2. Канализационные приемки выполнять в конструкции пола с обеспечением герметизации по месту заделки. Верх решетки приемка должен быть заподлицо с чистым полом. В помещениях с установленными приемками выпуклость уклона к приемкам не менее $i=0,01$ см/лист 26 существ. здания.

Узел пропуска сантех. труб через перекрытие над тех.этажом

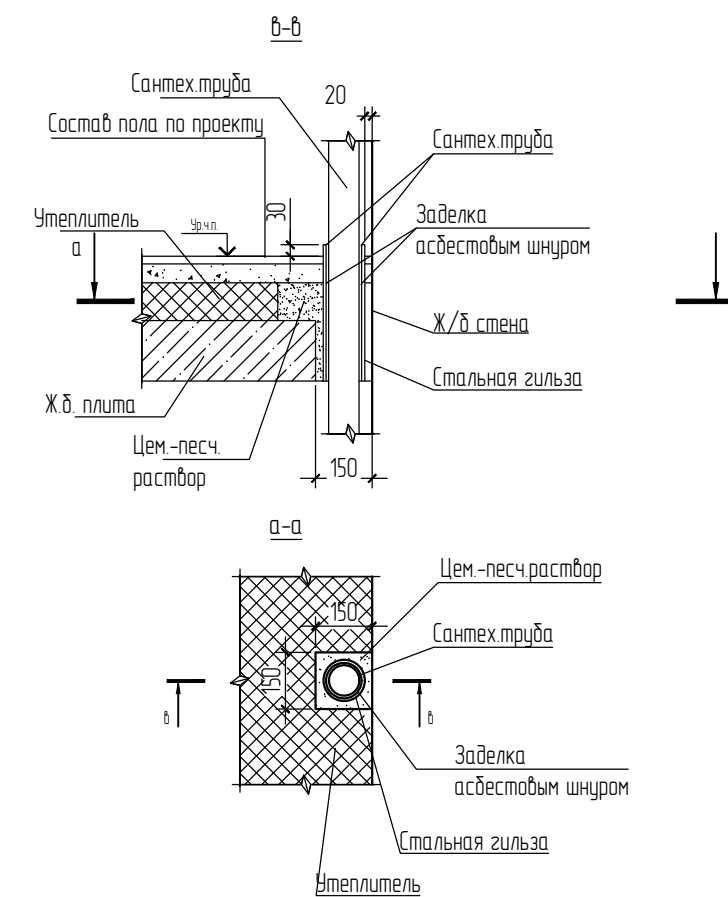

						051.1-66-AP				
						Многоквартирные многоэтажные дома №№ 58,59,65,66 с объектами обслуживания жилой застройки по встроенным помещениям, по ул. Спортивная в Ленинском районе г. Новосибирска. I, II, III, IV этапы строительства				
Изм.	Кол. чл.	Лист	№ док.	Подп.	Дата	Многоквартирный многоэтажный дом №66 с объектами обслуживания жилой застройки по встроенным помещениям. IV этап строительства		Статья	Лист	Листов
Разработал	Романцова			<i>В.И. Дег.</i>	06.26			Р	4	
Проверил	Дедкова				06.26	План технического этажа блок-секции 3		ООО "СЗ ДСК КПД-Газстрой"		
Н. контроль	Романцова			<i>В.И. Дег.</i>	06.26					