

План технического этажа блок-секции 1

Экспликация помещений (блок-секция 1)

Номер помеще-ния	Наименование	Площадь, м²	Кат.* помеще-ния
001	Техническое подполье	368,6	
002	Насосная	30,1	
003	Тамбур	8,1	


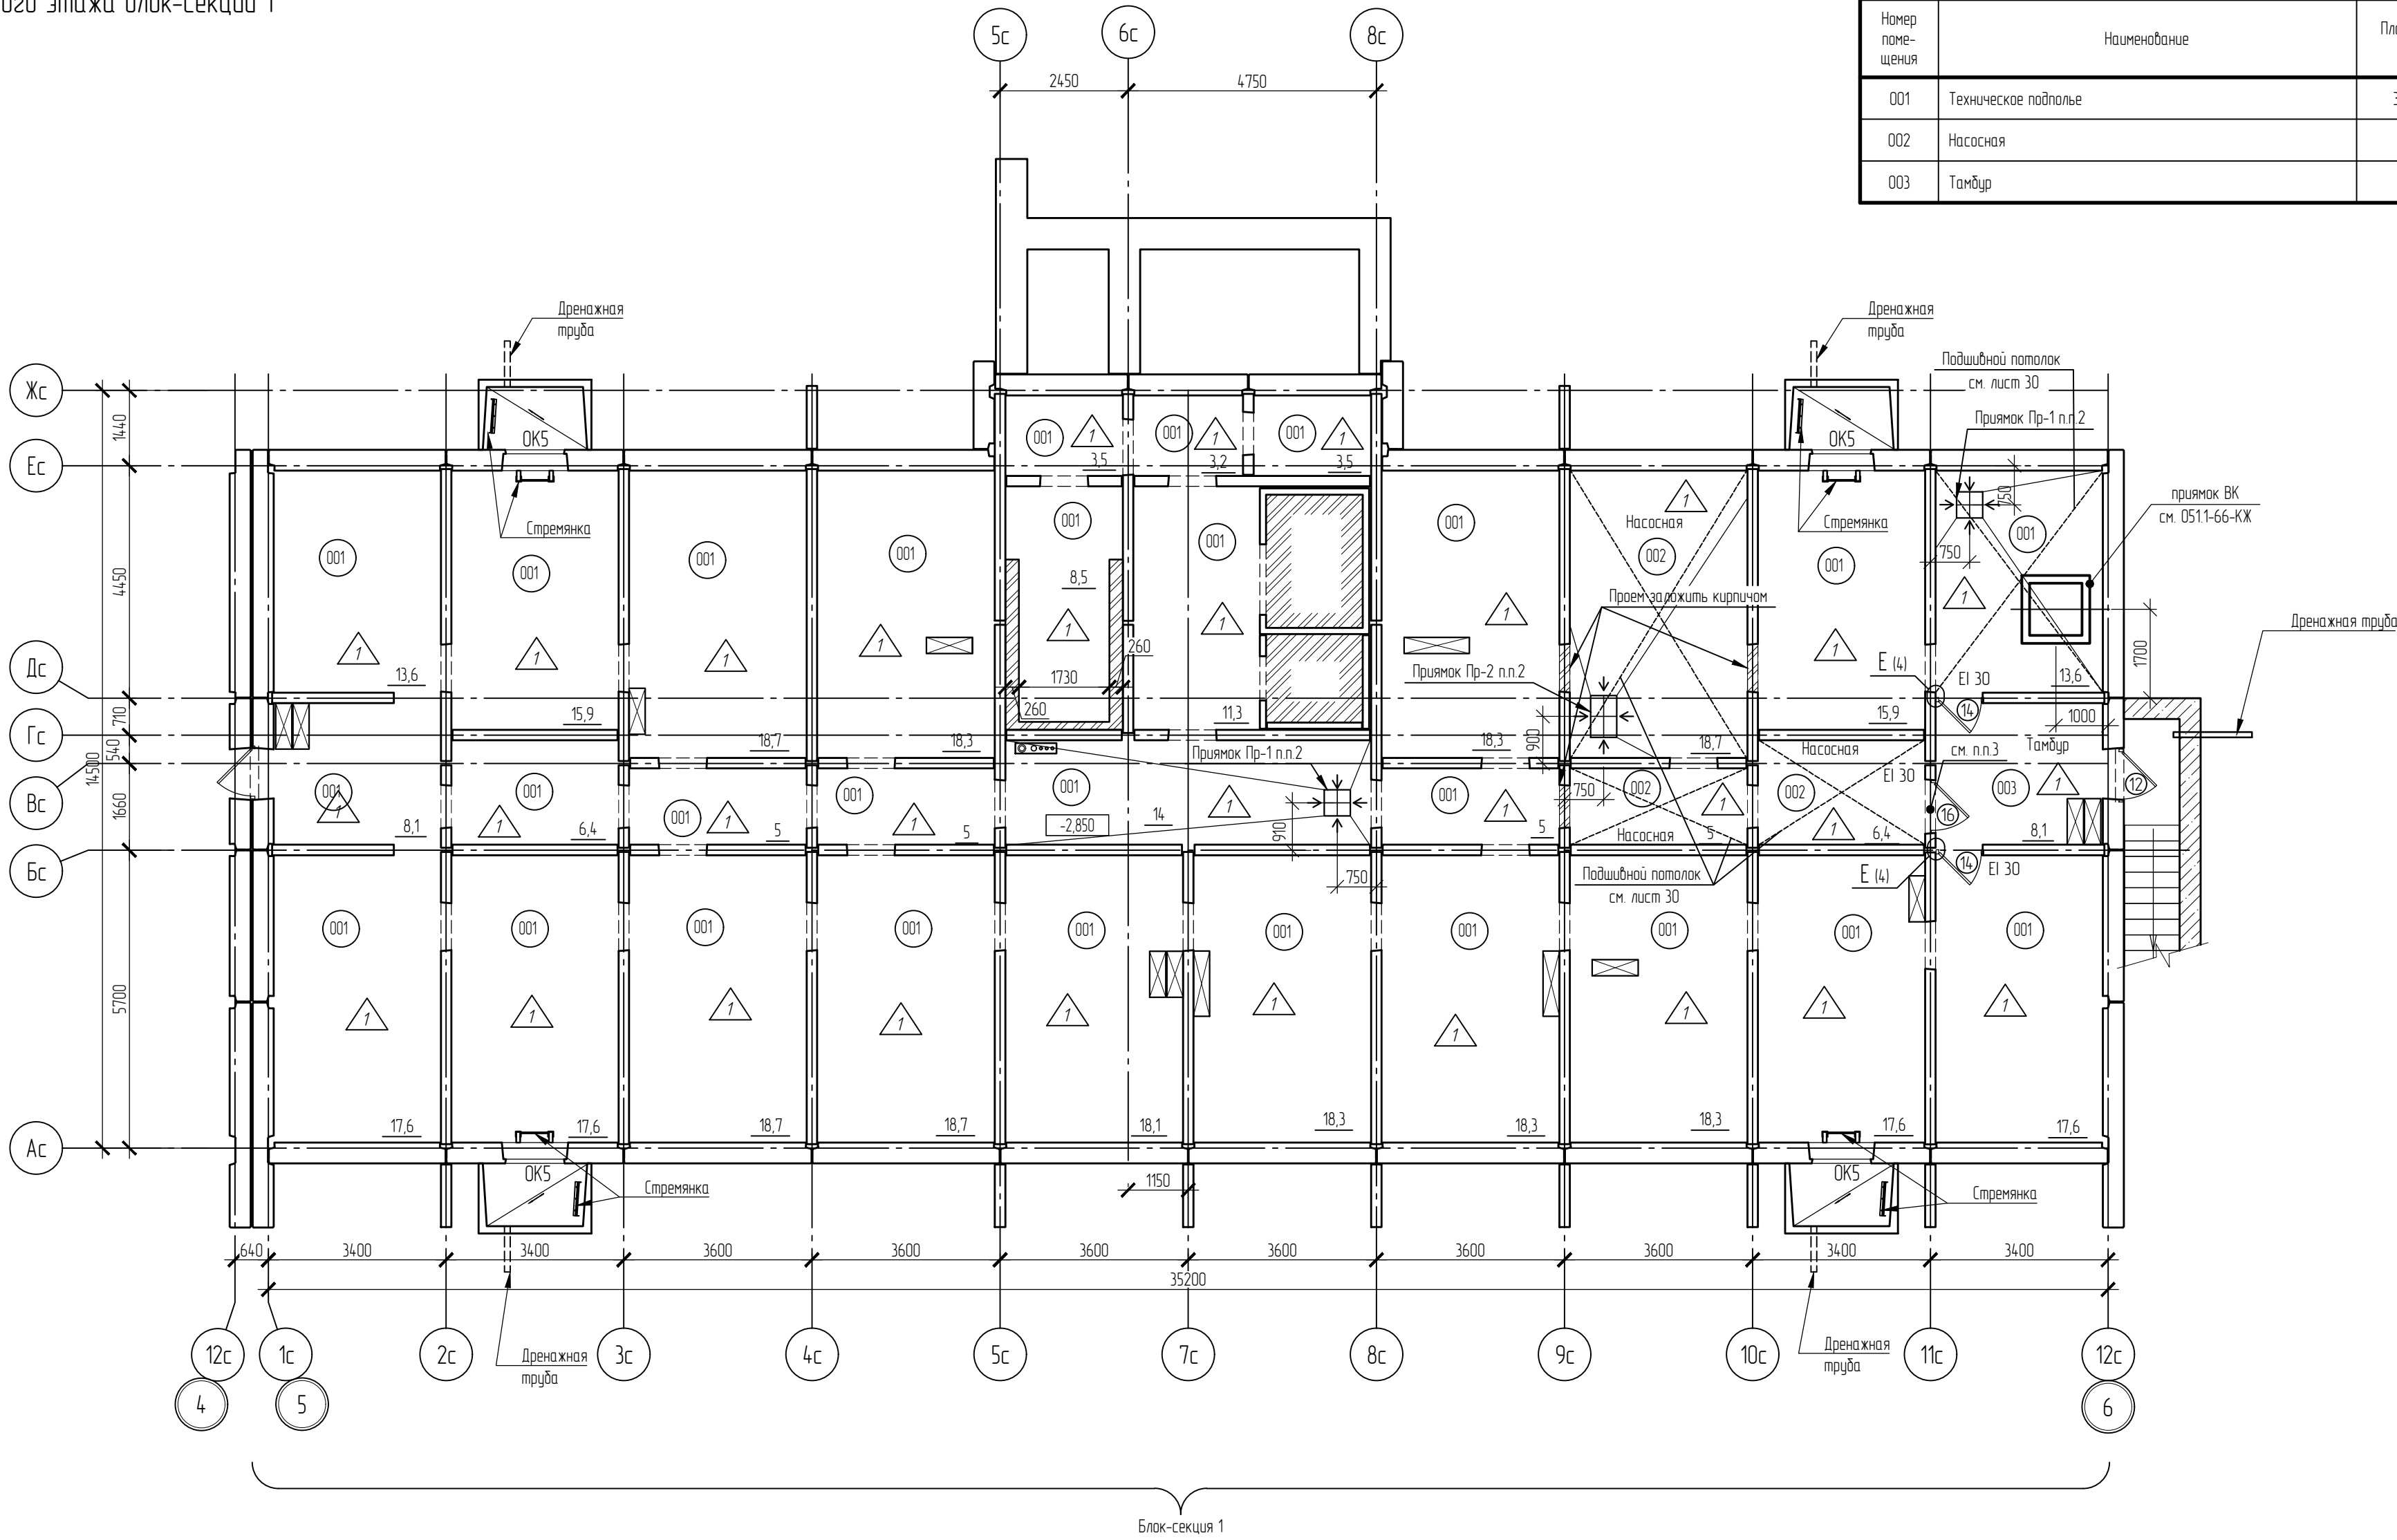


СХЕМА БЛОКИРОВКИ

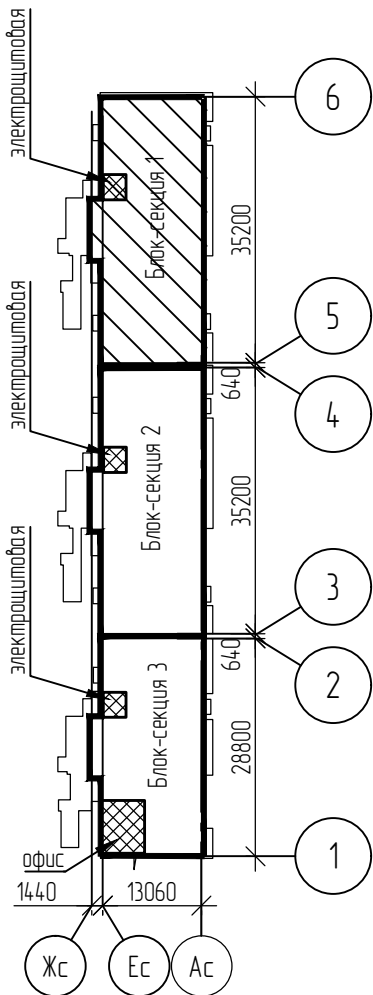

- Кирпичную кладку выполнять из полнотелого кирпича КР-р по 250х120х65 1НФ/125/2,0/25/ГОСТ530-2012 на цементном растворе М200.
- Канализационные прямые выполнять в конструкции пола с обеспечением герметизации по месту заделки. Верх решетки прямого должен быть заподлицо с чистым полом. В помещениях с установленными прямыми выполнить уклон к прямым не менее $i=0,01$ см/лист 26 настоящего альбома.
- Выполнить расширение и усиление проема см. лист 27 настоящего альбома.

						051.1-66-AP			
						Многоквартирные многоэтажные дома №№ 58,59,65,66 с объектами обслуживания жилой застройки во встроенных помещениях, по ул. Спортивная в Ленинском районе г. Новосибирска. I, II, III, IV этапы строительства			
Изм.	Кол. уч.	Лист	№ док.	Подп.	Дата	Многоквартирный многоэтажный дом №66 с объектами обслуживания жилой застройки во встроенных помещениях. IV этап строительства	Стадия	Лист	Листов
Разработал		Романцова			06.26		Р	6	
Проверил		Дедкова			06.26				
Н. контроль		Романцова			06.26	План технического этажа блок-секции 1	000 "СЗ ДСК КПД-Гэстропр"		