

План первого этажа блок-секции 3

Наименование	Квартиры						Всего на этаж
	1а	С2а	с1а	С1б	1е	С1б	
Количество, шт.	1	1	1	1	1	1	6
Жилая площадь	19.0	30.5	16.4	13.7	14.6	13.9	108.1
Площадь квартиры	37.1	51.4	28.8	26.0	39.0	34.5	216.8
Площадь летних помещений	3.6	3.6	3.6	3.6	0.0	3.6	18.0
Общая площадь квартир	40.7	55.0	32.4	29.6	39.0	38.1	234.8

Планировочные показатели встроенных общественных помещений		
Наименование	Ед. изм.	Кол-во
Общественное помещение (офис)		
Полезная площадь	м ²	59.4
Расчетная площадь	м ²	47.7


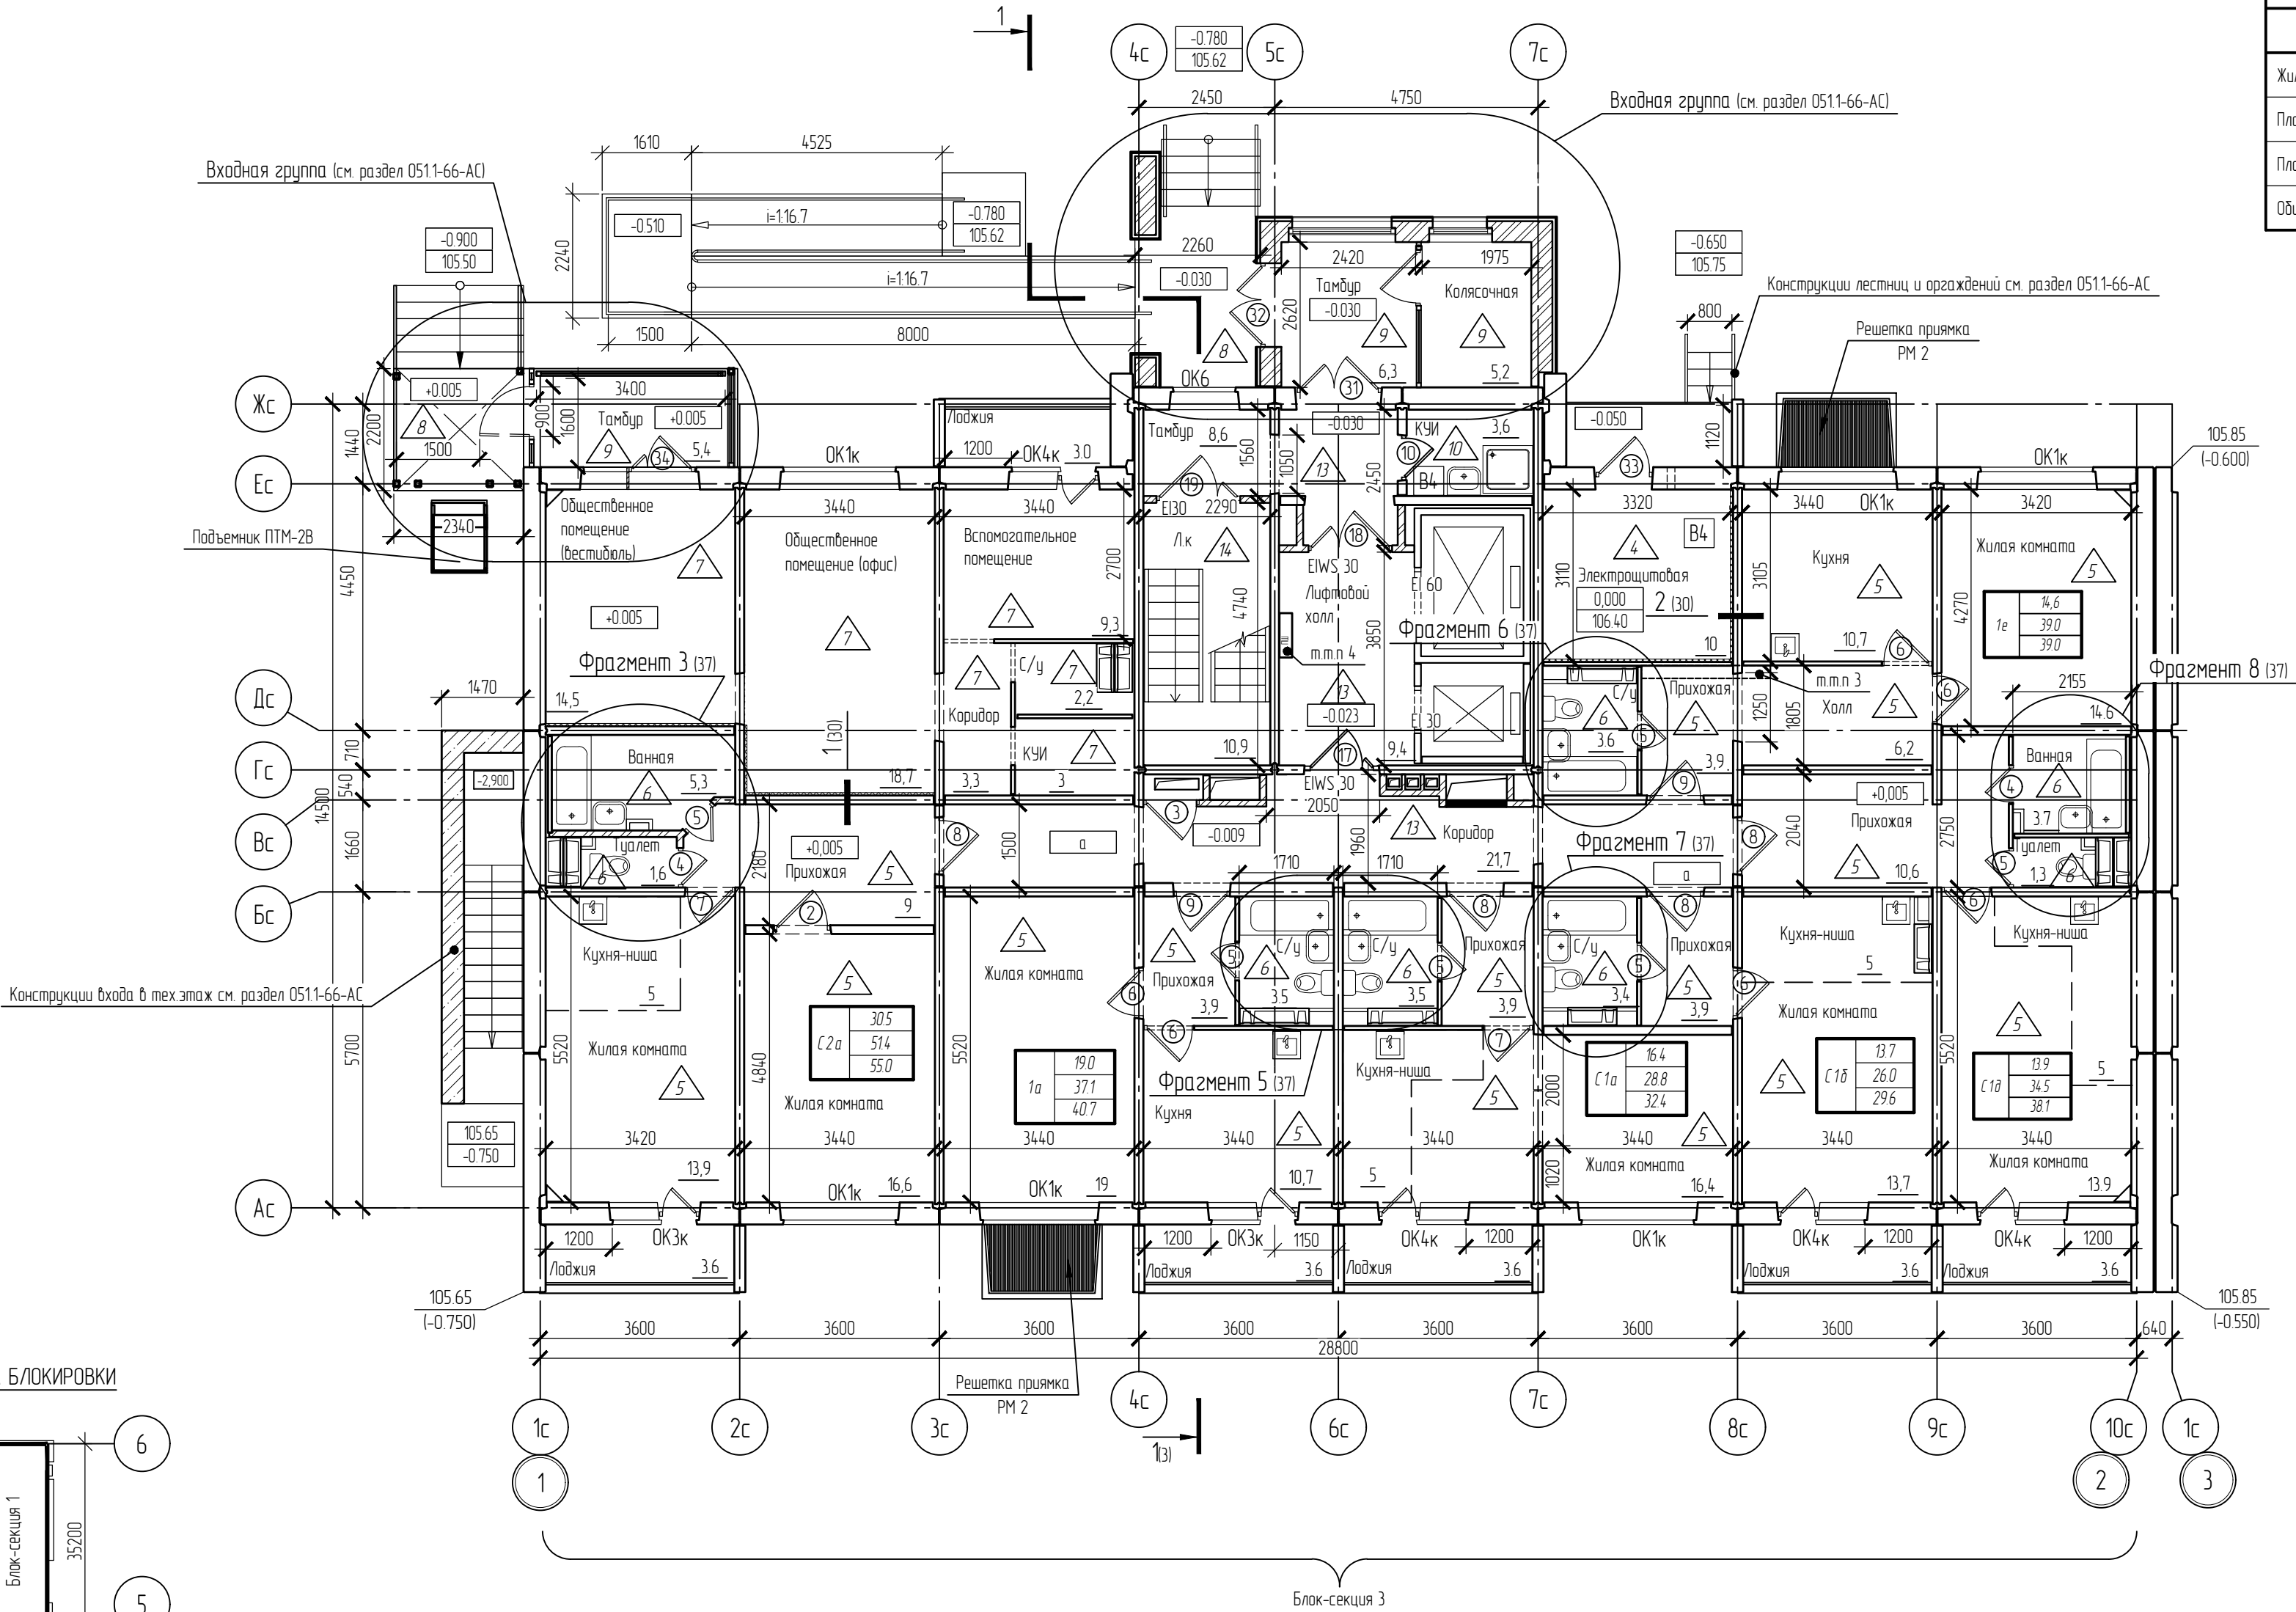


Схема зашивки труб пожарного шкафа листами ГКЛ

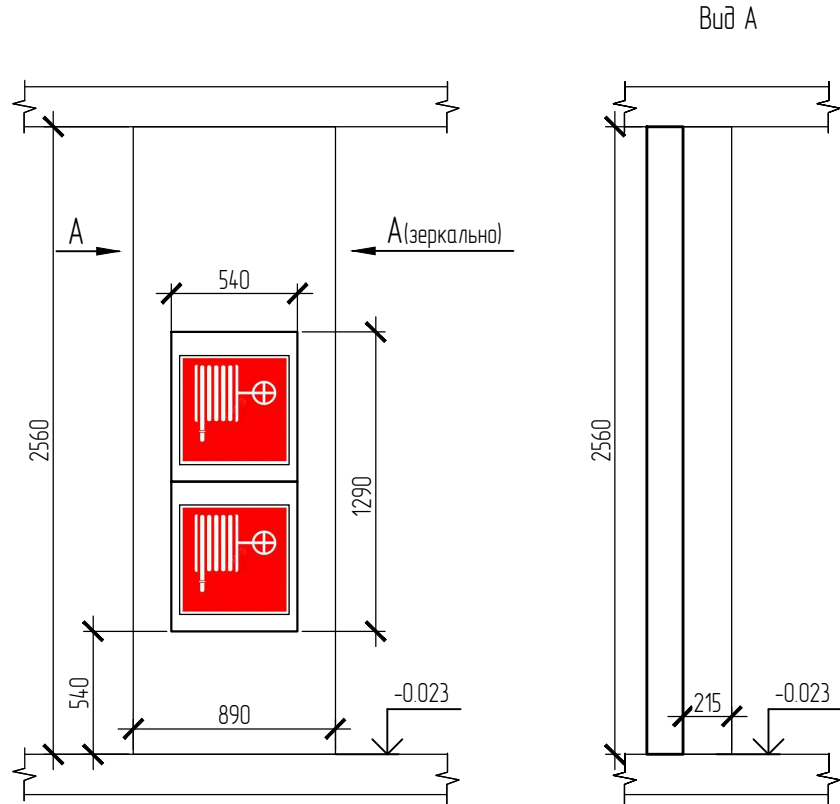

Условные обозначения

С1к	12.7	Кол-во	- Жилая площадь квартиры
	32.2	конт.	- Площадь квартиры
	33.8	конт.	- Общая площадь квартиры
			- блок вентиляционный
а			- отп. ч.п. этажа (внеш. коридоры)
б			- отп. ч.п. пола в п.м. квартир

- Сантехнические приборы показаны условно. Количество и расположение приборов разрабатывается в рабочей документации раздела ВК.
- Установить почтовые ящики в лифтовом холле.
- Выполнить зашивку вентканала листами ГКЛ/В. Объемы учтены на листе 22.
- Зашивку труб пожарного шкафа выполнить по металлическому оцинкованному каркасу (серия 1.0733.9-2.08 "Комплексные системы КНАУФ. Облицовки позлементной сборки из гипскартонных листов ограждающих конструкций жилых, общественных и производственных зданий"). Площадь зашивки - 2.7 м² на блок-секцию.

051.1-66-AP					
Многоквартирные многоэтажные дома №№ 58, 59, 65, 66 с объектами обслуживания жилой застройки во встроенных помещениях, по ул. Спортивная в Ленинском районе г. Новосибирска. I, II, III, IV этапы строительства					
Изм.	Кол. изм.	Лист	№ док.	Подп.	Дата
Разработал	Романцова			Романцова	06.26
Проверил	Дедкова			Дедкова	06.26
Н. контроль	Романцова			Романцова	06.26
План первого этажа блок-секции 3					000 "СЗ ДСК КПД-Гэстропр"