


План первого этажа блок-секции 1

Наименование	Квартиры							Всего на этаж
	С2б	3к	2к	С1б	С2з	С2к	1а	
Количество, шт.	1	1	1	2	1	1	1	8
Жилая площадь	24.4	51.7	31.8	10.4	23.3	26.4	16.1	194.5
Площадь квартиры	36.8	80.0	55.5	18.4	35.7	46.0	42.2	333.0
Площадь летних помещений	3.0	3.2	3.6	3.6	3.6	3.2	0.0	23.8
Общая площадь квартир	39.8	83.2	59.1	22.0	39.3	49.2	42.2	356.8

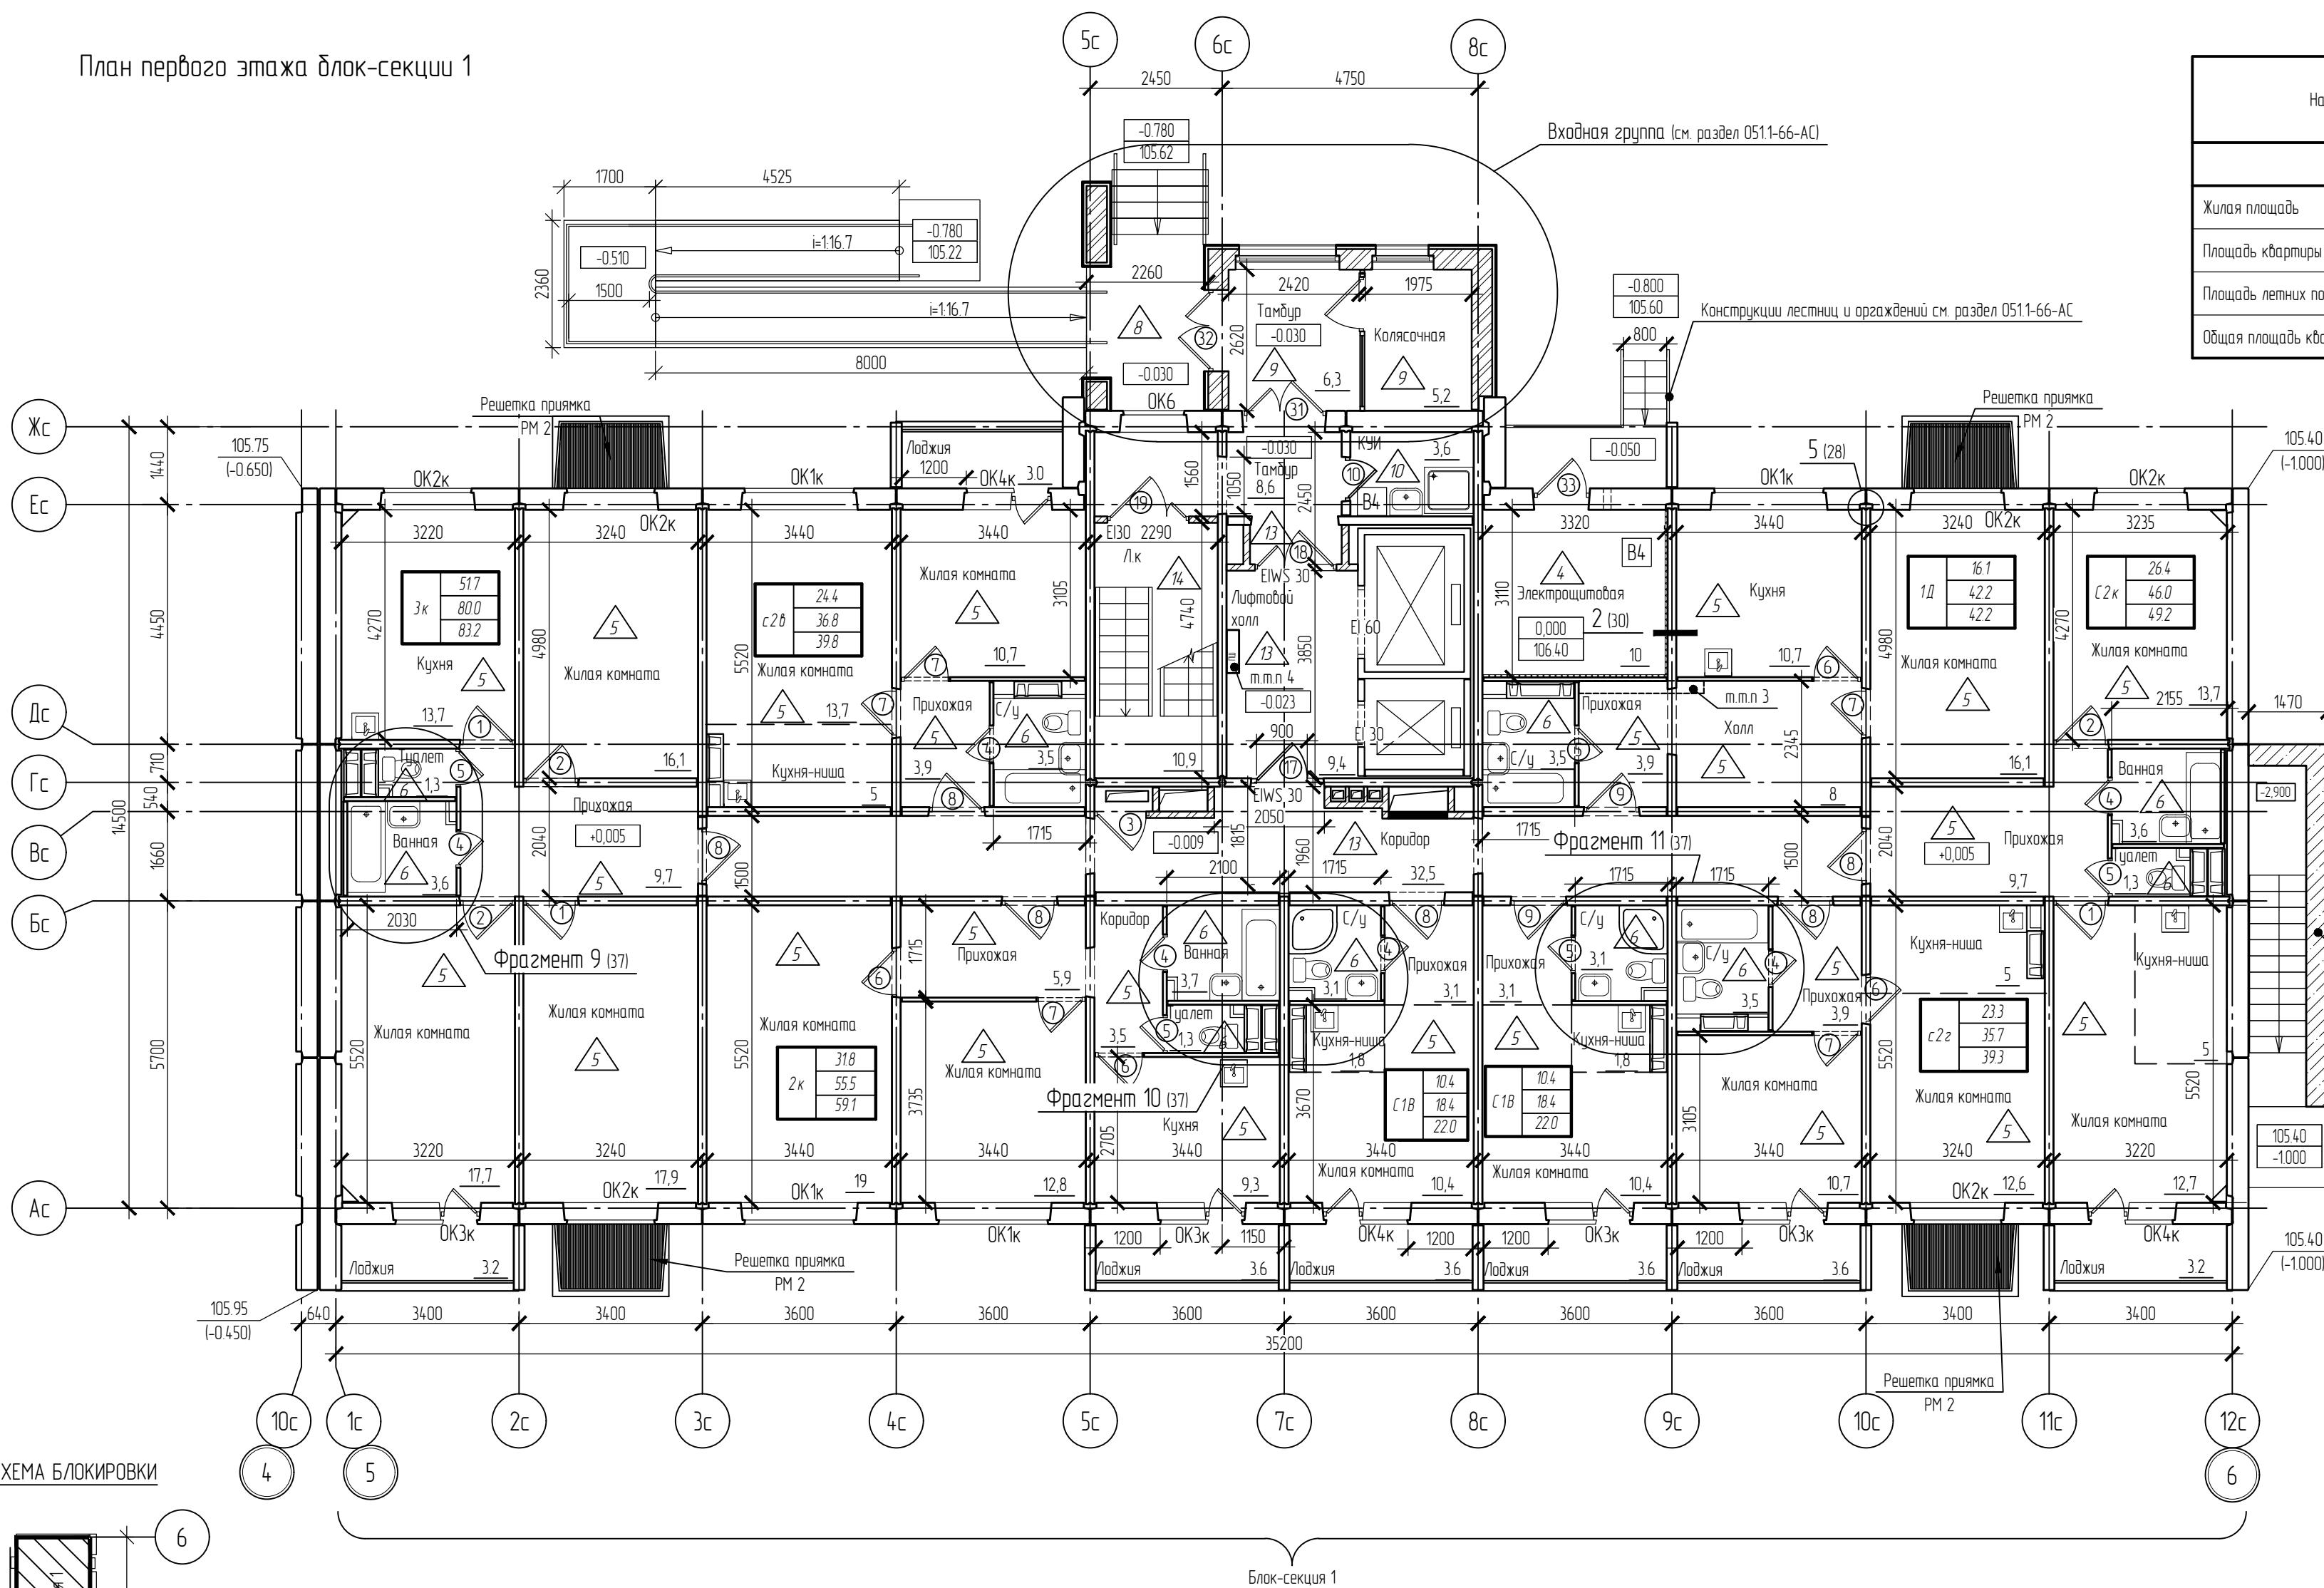

1. Сантехнические приборы показаны условно. Количество и расположение приборов разрабатывается в рабочей документации раздела ВК.
2. Установить почтовые ящики в лифтовом холле.
3. Выполнить зашивку вентилятора листами ГКЛВ. Объемы учтены на листе 22
4. Зашивку труб пожарного шкафа выполнить по металлическому оцинкованному каркасу (серия 1073 9-2.08 "Комплексные системы КНАУФ Облицовки поэлементной сборки из гипсокартонных листов ограждающих конструкций жилых, общественных и производственных зданий"). Площадь зашивки – 2,7м² на блок-секцию.

						0511-66-AP			
						Многоквартирные многоэтажные дома №№ 58,59,65,66 с объектами обслуживания жилой застройки во встроенных помещениях, по ул. Спортивная в Ленинском районе г. Новосибирска. I, II, III, IV этапы строительства			
Изм.	Кол. чл.	Лист	№ док.	Подп.	Дата	Многоквартирный многоэтажный дом №66 с объектами обслуживания жилой застройки во встроенных помещениях. IV этап строительства	Стандия	Лист	Листов
Разработал		Романцова		<i>Романцова</i>	06.26		Р	9	
Проверил		Ледкова		<i>Ледкова</i>	06.26				
						План первого этажа блок-секции 1	ООО "СЗ ДСК КПД-Газстрой"		
Н. контроль		Романцова		<i>Романцова</i>	06.26				