



Блок-секция 3.
Спецификация оборудования (1 этаж)

Поз.	Обозначение	Наименование	Кол.	Примечание
		Светильник светодиодный 10Вт, IP65 GP 10/1100	6	
		Светильник светодиодный с датчиком движения, 10Вт, IP65 GP 10/1100Д	3	
		Светильник светодиодный 19Вт, IP65, PRO/LSP oral	2	
		Световой указатель подъезда СУП-МУ2	1	
		Световой указатель номера дома со светодиодом Д-410-10, IP65	1	
		Указатель "Выход", IP20	3	
		Выключатель одноклавишный открытой установки, 220В, 6А, IP54	6	
		Фотореле	3	
		Розетка ~220В, 16А, IP44	1	

План первого этажа блок-секции 3

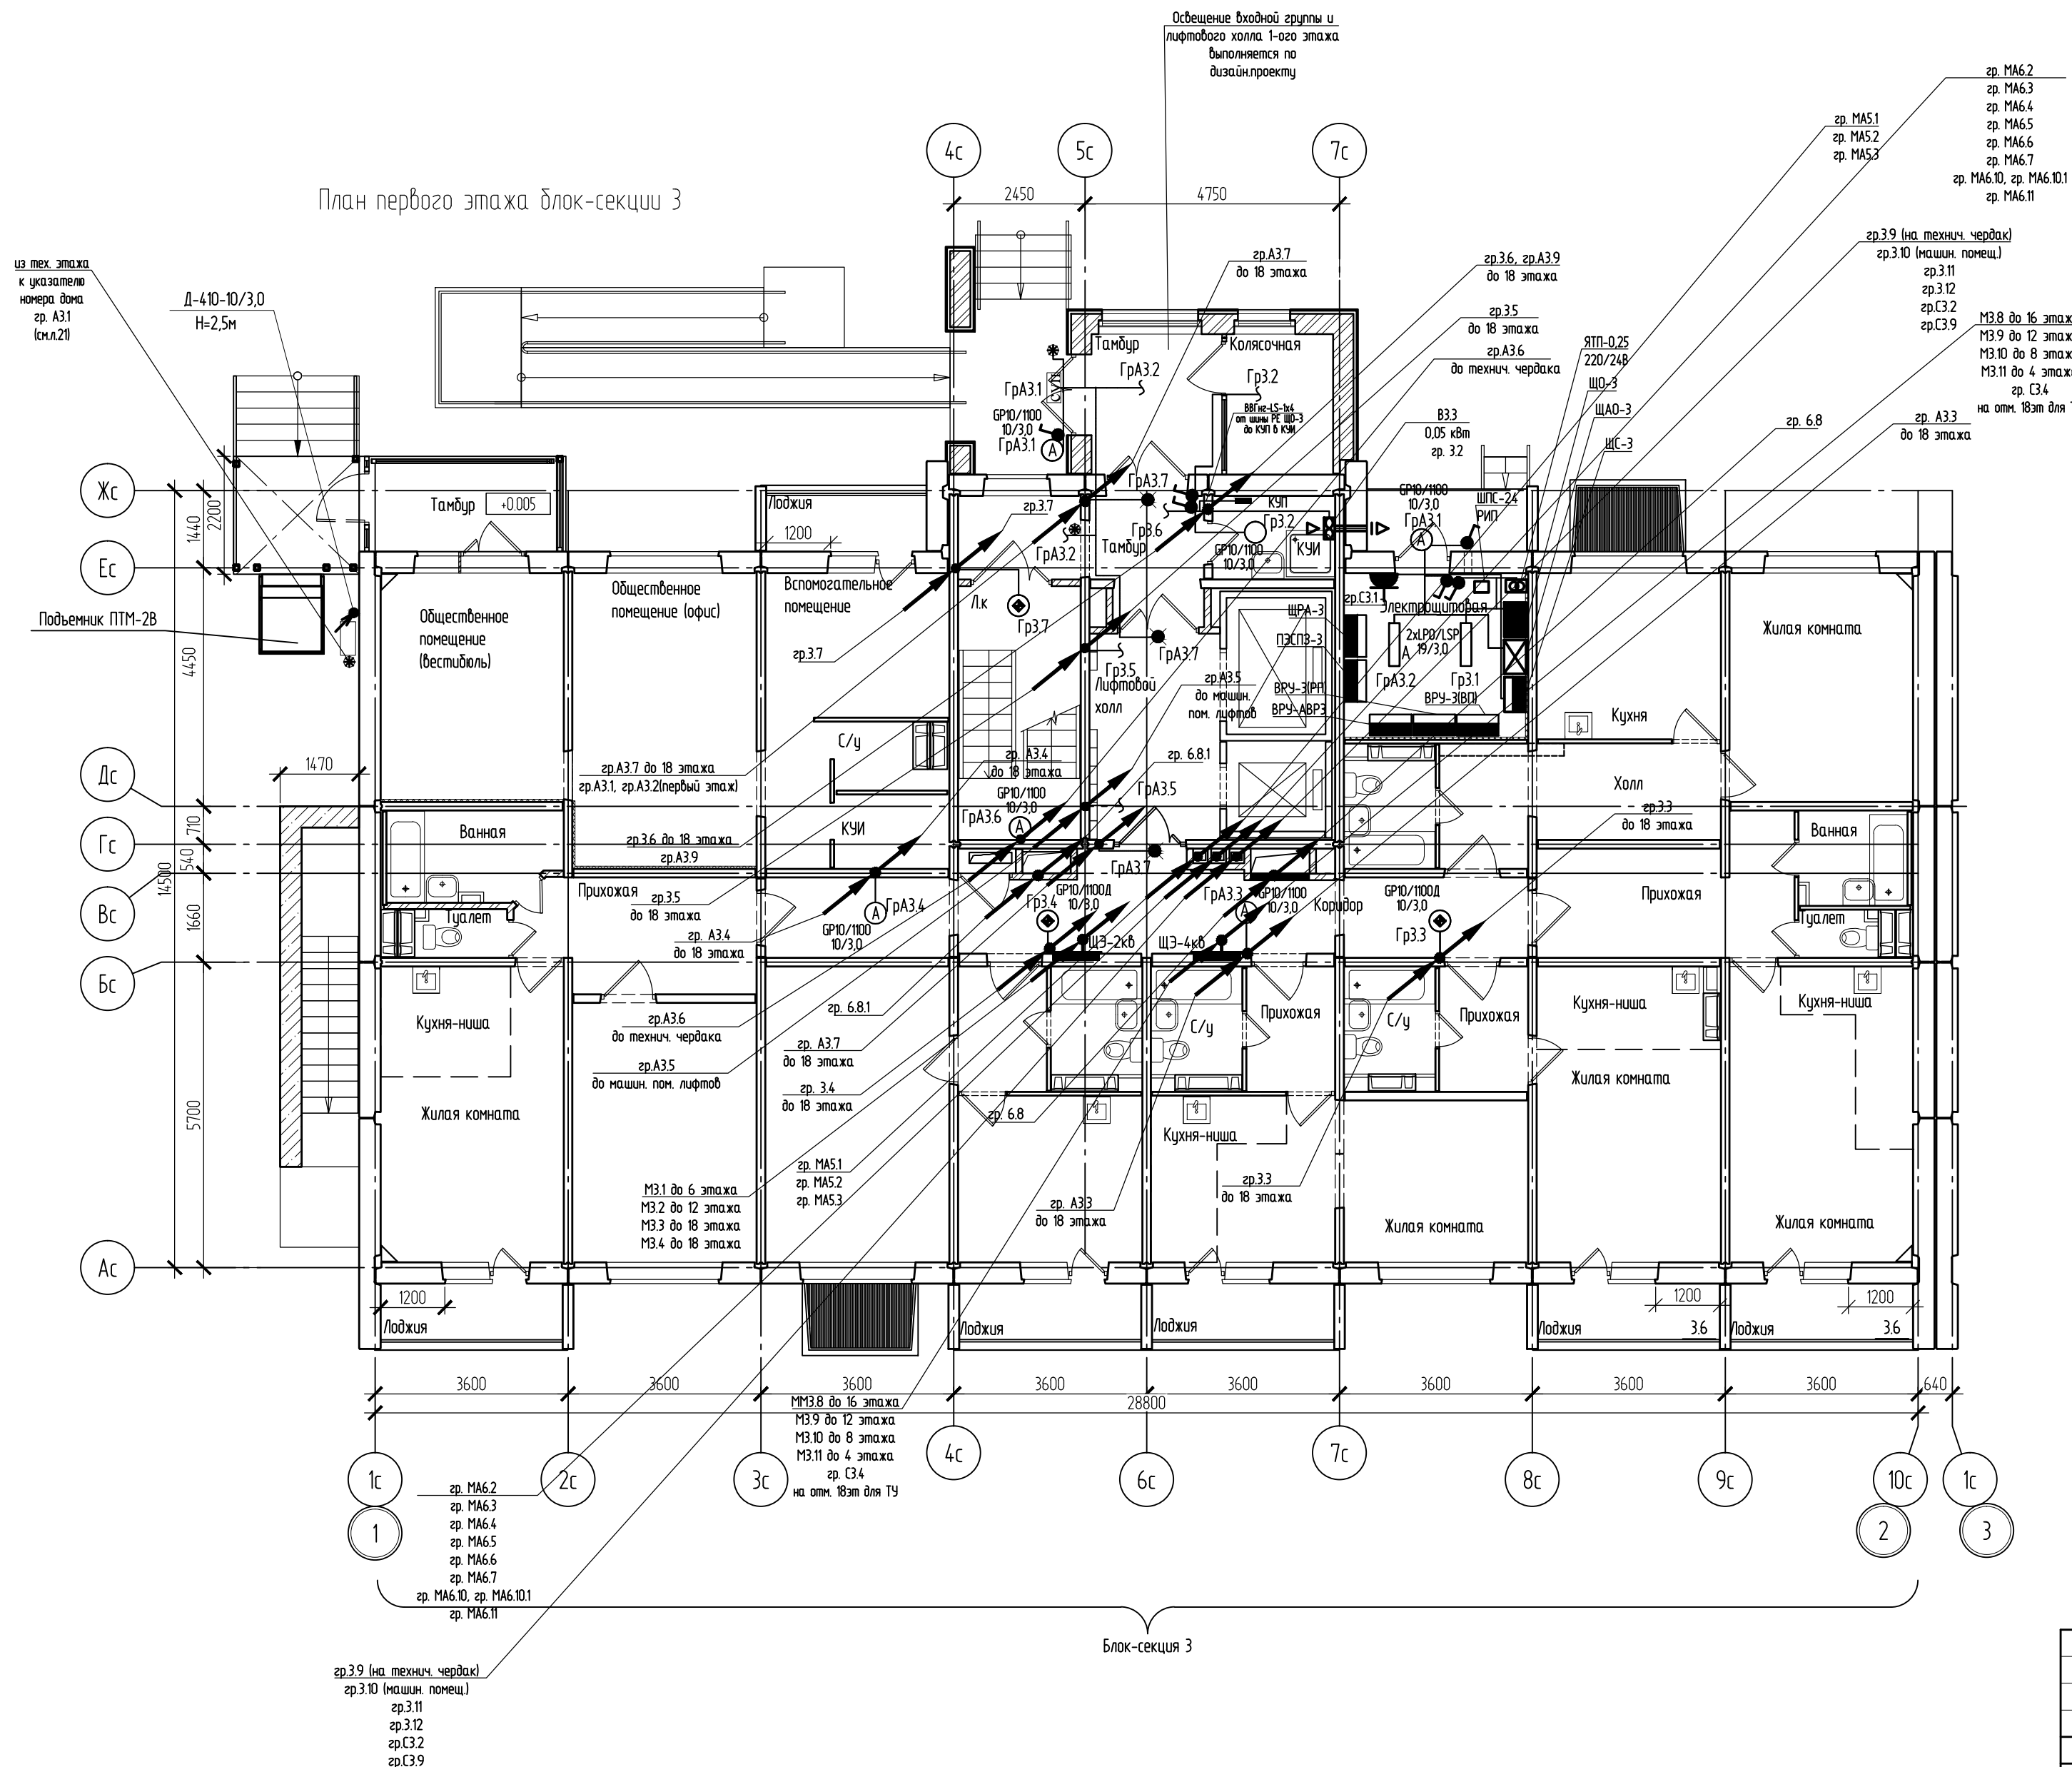

51. СХЕМА БЛОКИРОВКИ

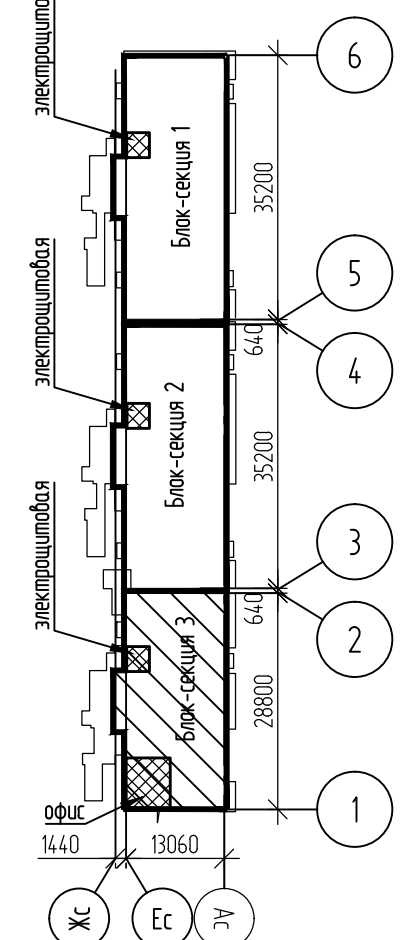

						0511-66-ЭМ			
						Многоквартирные многоэтажные дома №№65,66 с объектами обслуживания жилой застройки во встроенных помещениях по ул. Спортивная в Ленинском районе г. Новосибирска III-IV этапы строительства			
Изм.	Кол.уч.	Лист	№ док.	Подп.	Дата	Многоквартирный многоэтажный дом №66 с объектами обслуживания жилой застройки во встроенных помещениях. IV этап строительства	Студия	Лист	Листов
Разработал	Медведева				06.26		Р	26	
Проверил	Ледкова				06.26				
						блок-секция 3. План первого этажа. План сети электроосвещения МОП	ООО "СЗ ДСК КПД-Газстрой"		
Н. контроль	Романцова				06.26				