
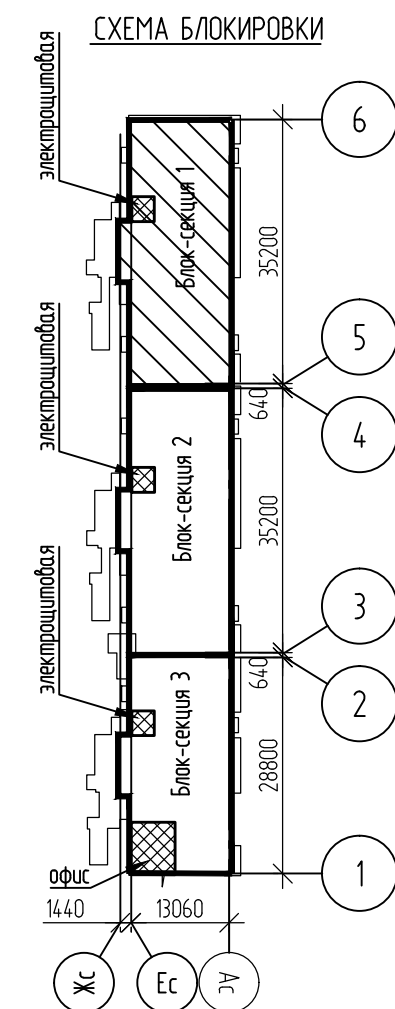


Блок-секция 1.
Спецификация оборудования (17-18 этаж)

Поз.	Обозначение	Наименование	Кол.	Примечание
	—	Щит этажный ШЭ на 4 квартиры	2	
	—	Щиток квартирный	8	
	—	Обрамление	2	
	⌋	Звонок безискрывой с кнопкой типа Агат.	8	
	⊗	Патрон подвесной	17	
	⬮	Зажим ластровый КЛ-2,5У3	124	
	♂	Выключатель одноклавишный, 220В, 10А, IP20, скрытой установки	20	
	♂	Выключатель двухклавишный, 220В, 10А, IP20, скрытой установки	22	
	⌋	Розетка, 220В, 16А, IP20, со шторками	96	
	⌋	Розетка, 220В, 16А, IP20,со шторками 2х-местная	10	
	⌋	Разъем штепсельный, 220В, 32А, РШ-ВШ-32	8	
	⌋	Розетка ~220В, 16А, IP44	8	
	○	Светильник SPB-201-0-65K-018, IP65, кл. защиты 2	11	
	—	Коробка монтажная КУП	8	
		Зажим контактный винтовой ЗВИ-ЗПЗ/zvi-3-PE (для подвесных потолков)	15	жилые комнаты

План типового этажа (17-18 эт.) блок-секции 1

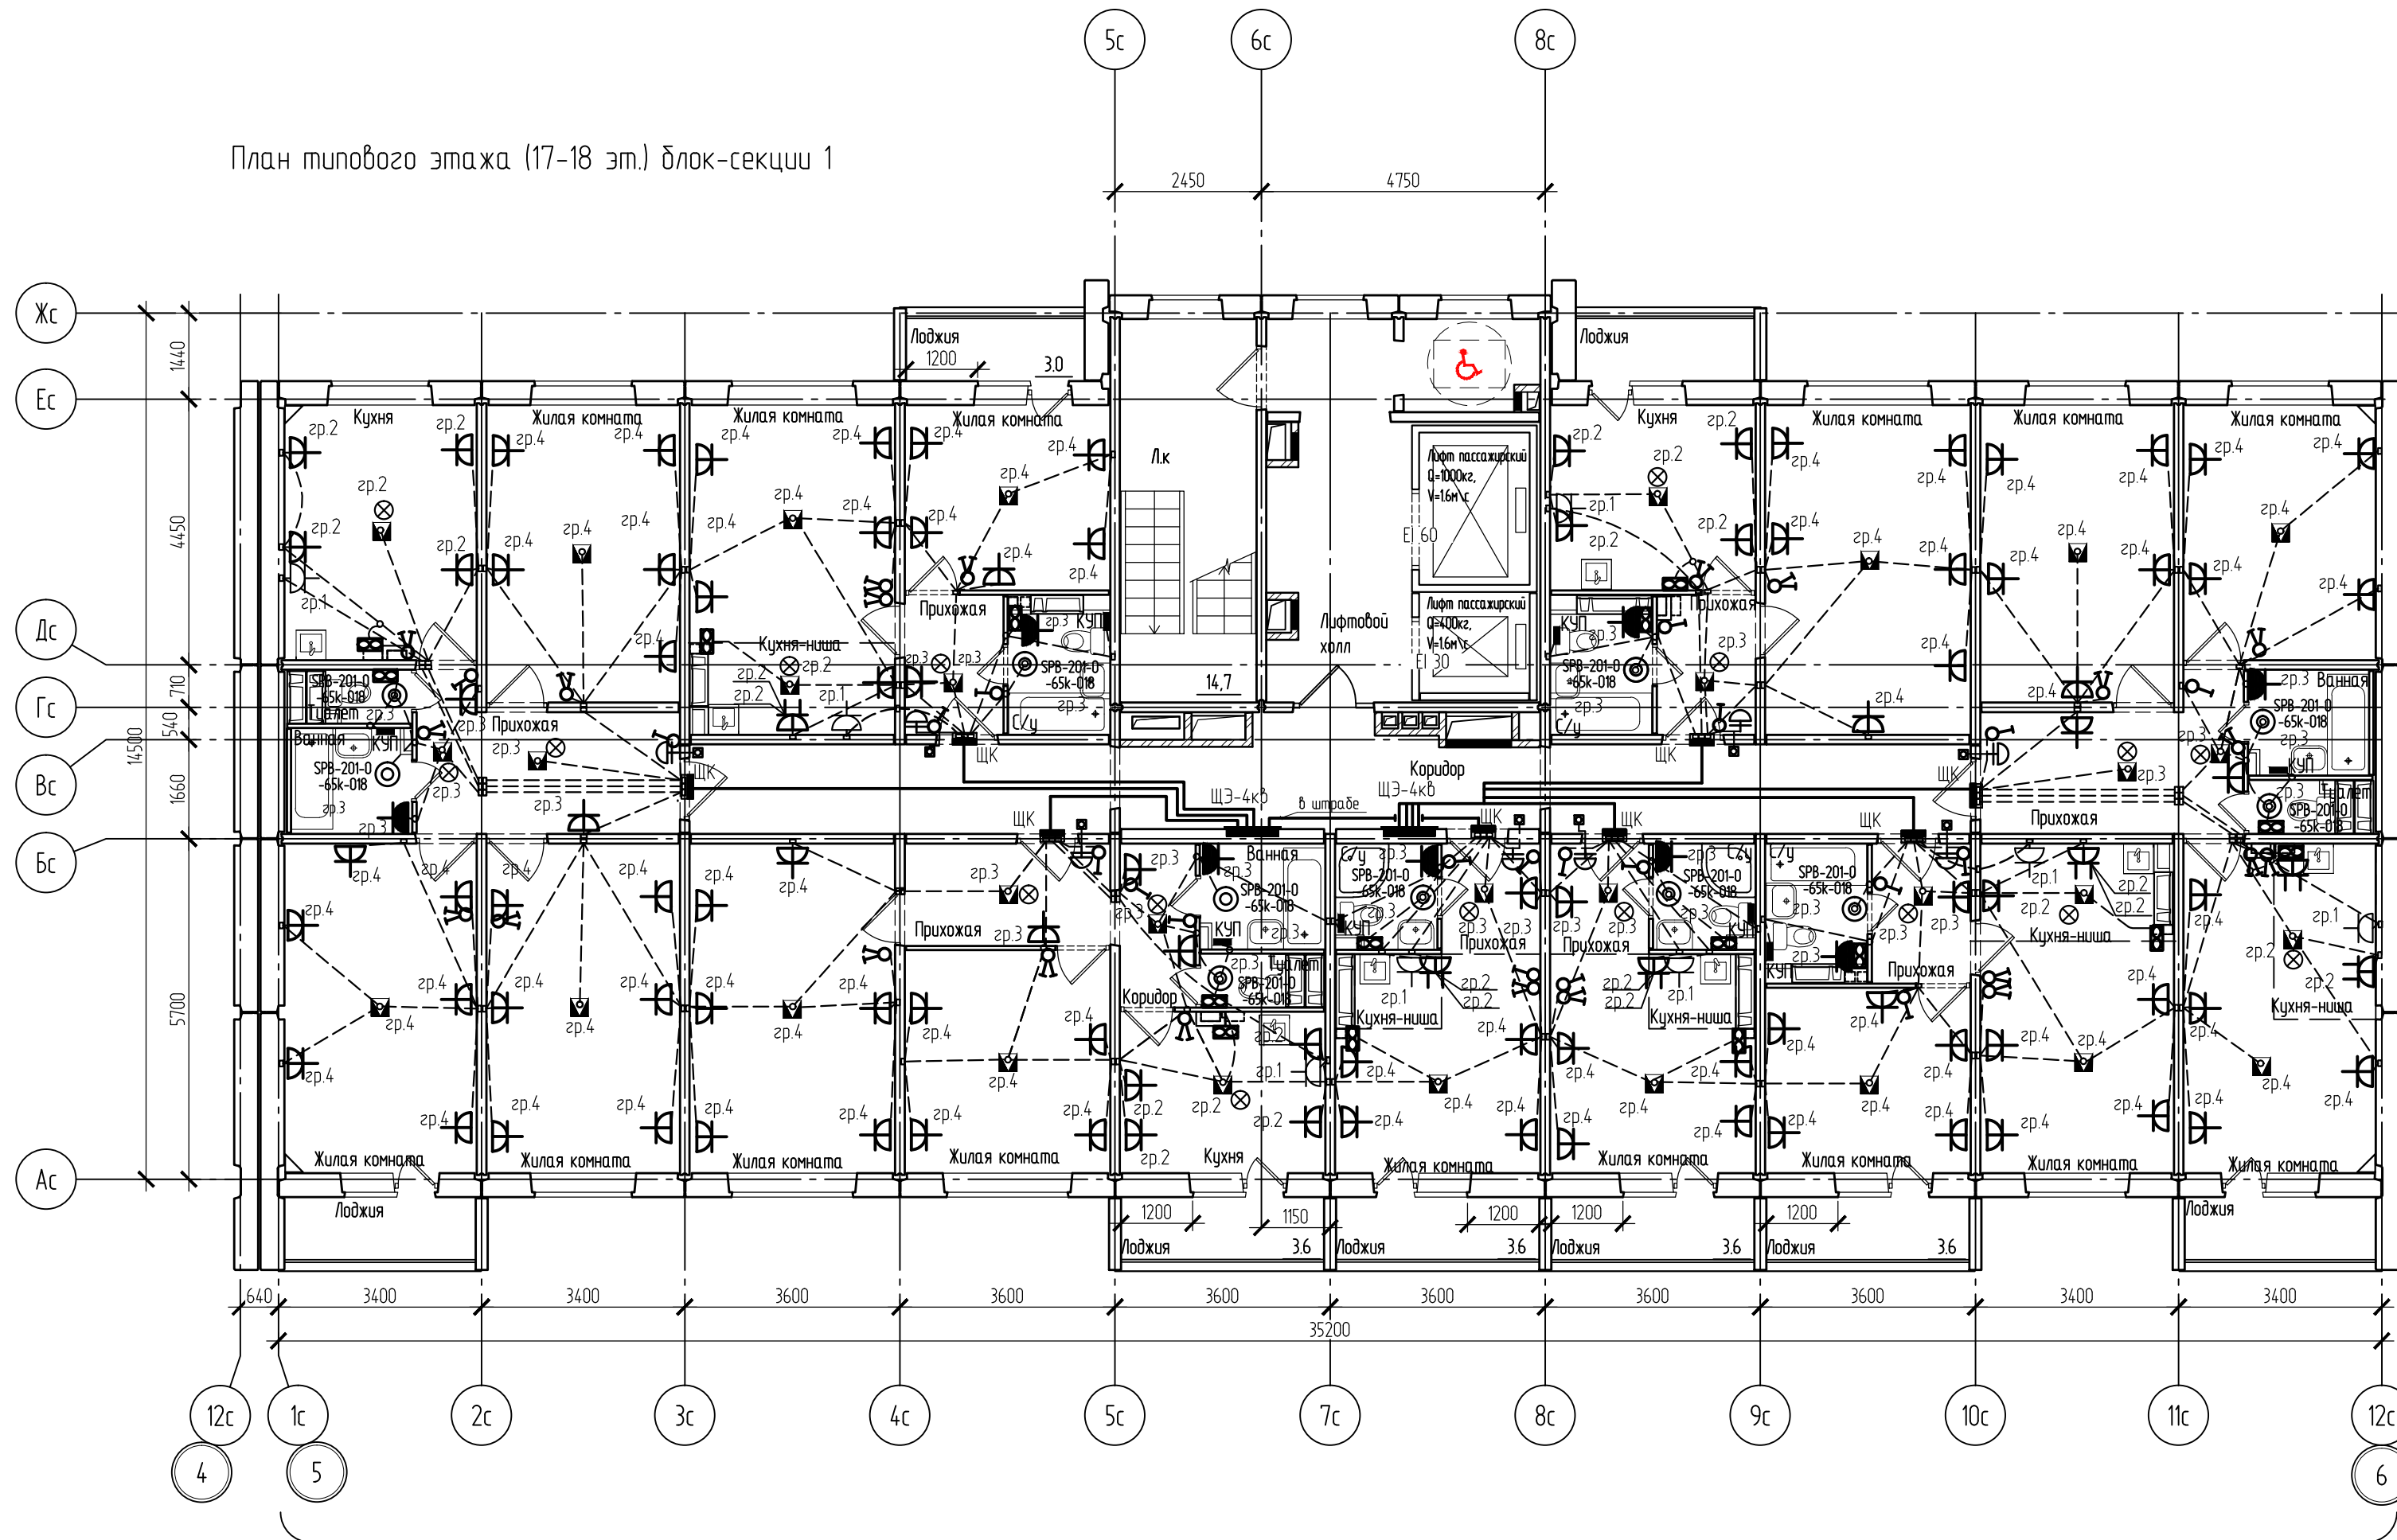

- Примечание
- Проводку в квартирах выполнить скрыто в панелях в закладных гладких трубах ПНД проводом ПуВнг(А)-LS.
 - В жилых комнатах, кухнях, с/у и прихожих устанавливаются ластровые зажимы. Патроны предусмотрены в прихожих, коридорах, туалетах и кухнях.
 - Все выключатели установить на высоте 0,9 м от уровня пола. Розетки на высоте 0,3 м от уровня пола, если иного не указано на плане. Спуски кабелей от коробки ответвительной выполнить скрыто в панелях в закладных гладких трубах ПНД. Звонок установить на высоте 1,5 м от уровня пола на двусторонний скотч.
 - Розетки IP44 в с/у установить в зоне 3 на высоте +1,000. Коробки ШУП с шинкой ДСУП установить на отм.+0.200.
 - Монтаж электропроводки выполнить согласно ГОСТ Р 50571.15-97 часть 5 гл.52, ПУЭ, СП 256.13.25800.2016.
 - От щита этажного до ввода в квартиры кабели проложить скрыто в плитах перекрытий в закладных гладких трубах ПНД кабелем с расщепленными жилами ВВГнг(А)-LS.
 - При соединении розеток и светильников шлейфом, РЕ-проводники должны присоединяться при помощи ответвлений без разрыва.
 - Общие примечания см. л.2

Назначение групп в квартире до 90кв.м
Гр.1 - 32А+У30 - электроплита
Гр.2 - 16А+У30 - освещение + розеточная сеть на кухне+вентилятор на кухне
Гр.3 - 16А+У30 - освещение + розетка с/у, вентилятор с/у, освещение + розетка прихожей
Гр.4 - 16А+У30 - освещение + розеточная сеть в жилых комнатах

051.1-66-ЭМ						
Многоквартирные многоэтажные дома №№65,66 с объектами обслуживания жилой застройки во встроенных помещениях по ул. Спортивная в Ленинском районе г. Новосибирска III,IV этапы строительства						
Изм.	Кол.уч.	Лист	№ док.	Подп.	Дата	Многоквартирный многоэтажный дом №66 с объектами обслуживания жилой застройки во встроенных помещениях. IV этап строительства
Разработал	Медведева	06.26				Стадия
Проверил	Дедкова	06.26				Лист
Н. контроль						Листов
Романцова						Р
06.26						30
Блок-секция 1. План типовой этажа (17-18 эт.). План сети электроосвещения, розеточной сети квартир						000 "СЗ ДСК КПД-Газстрой"