
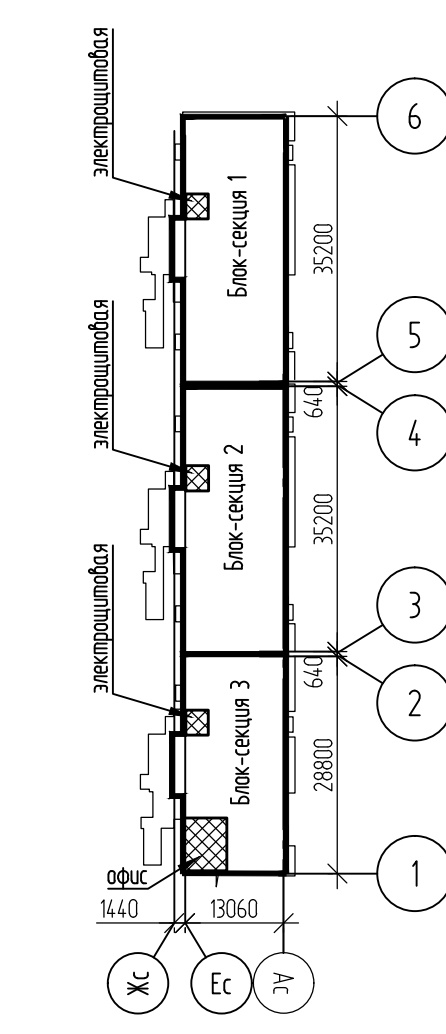
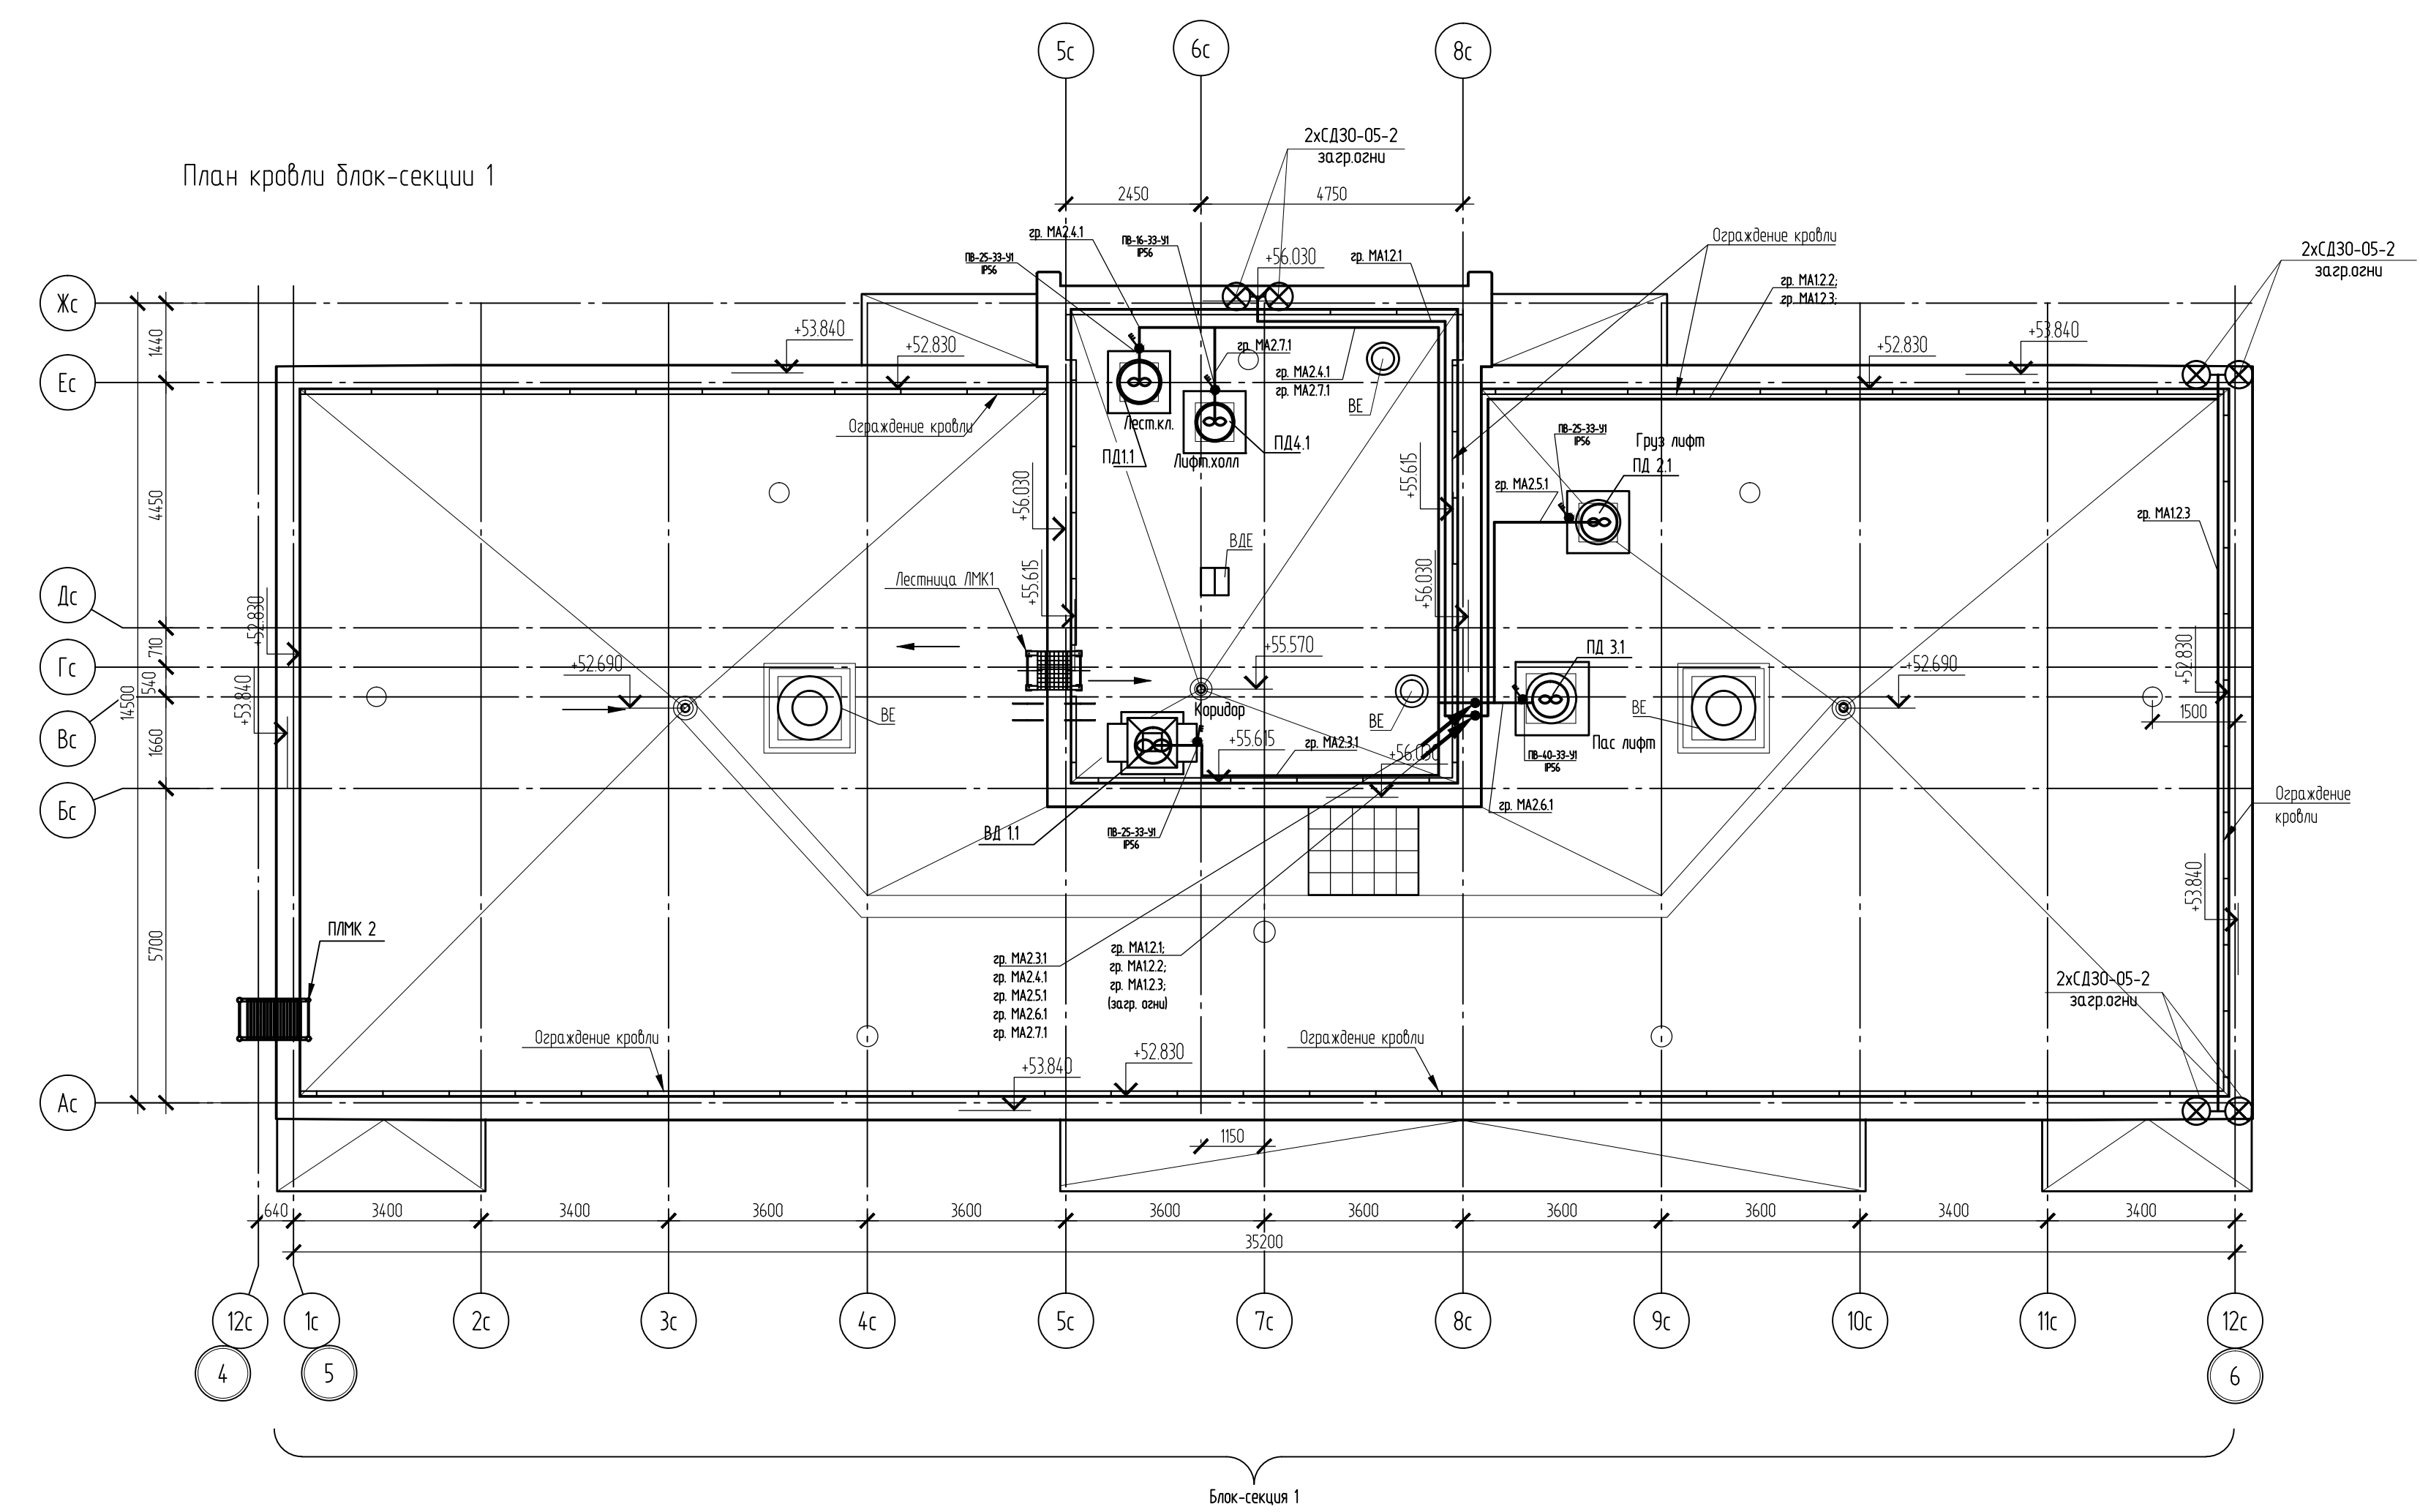
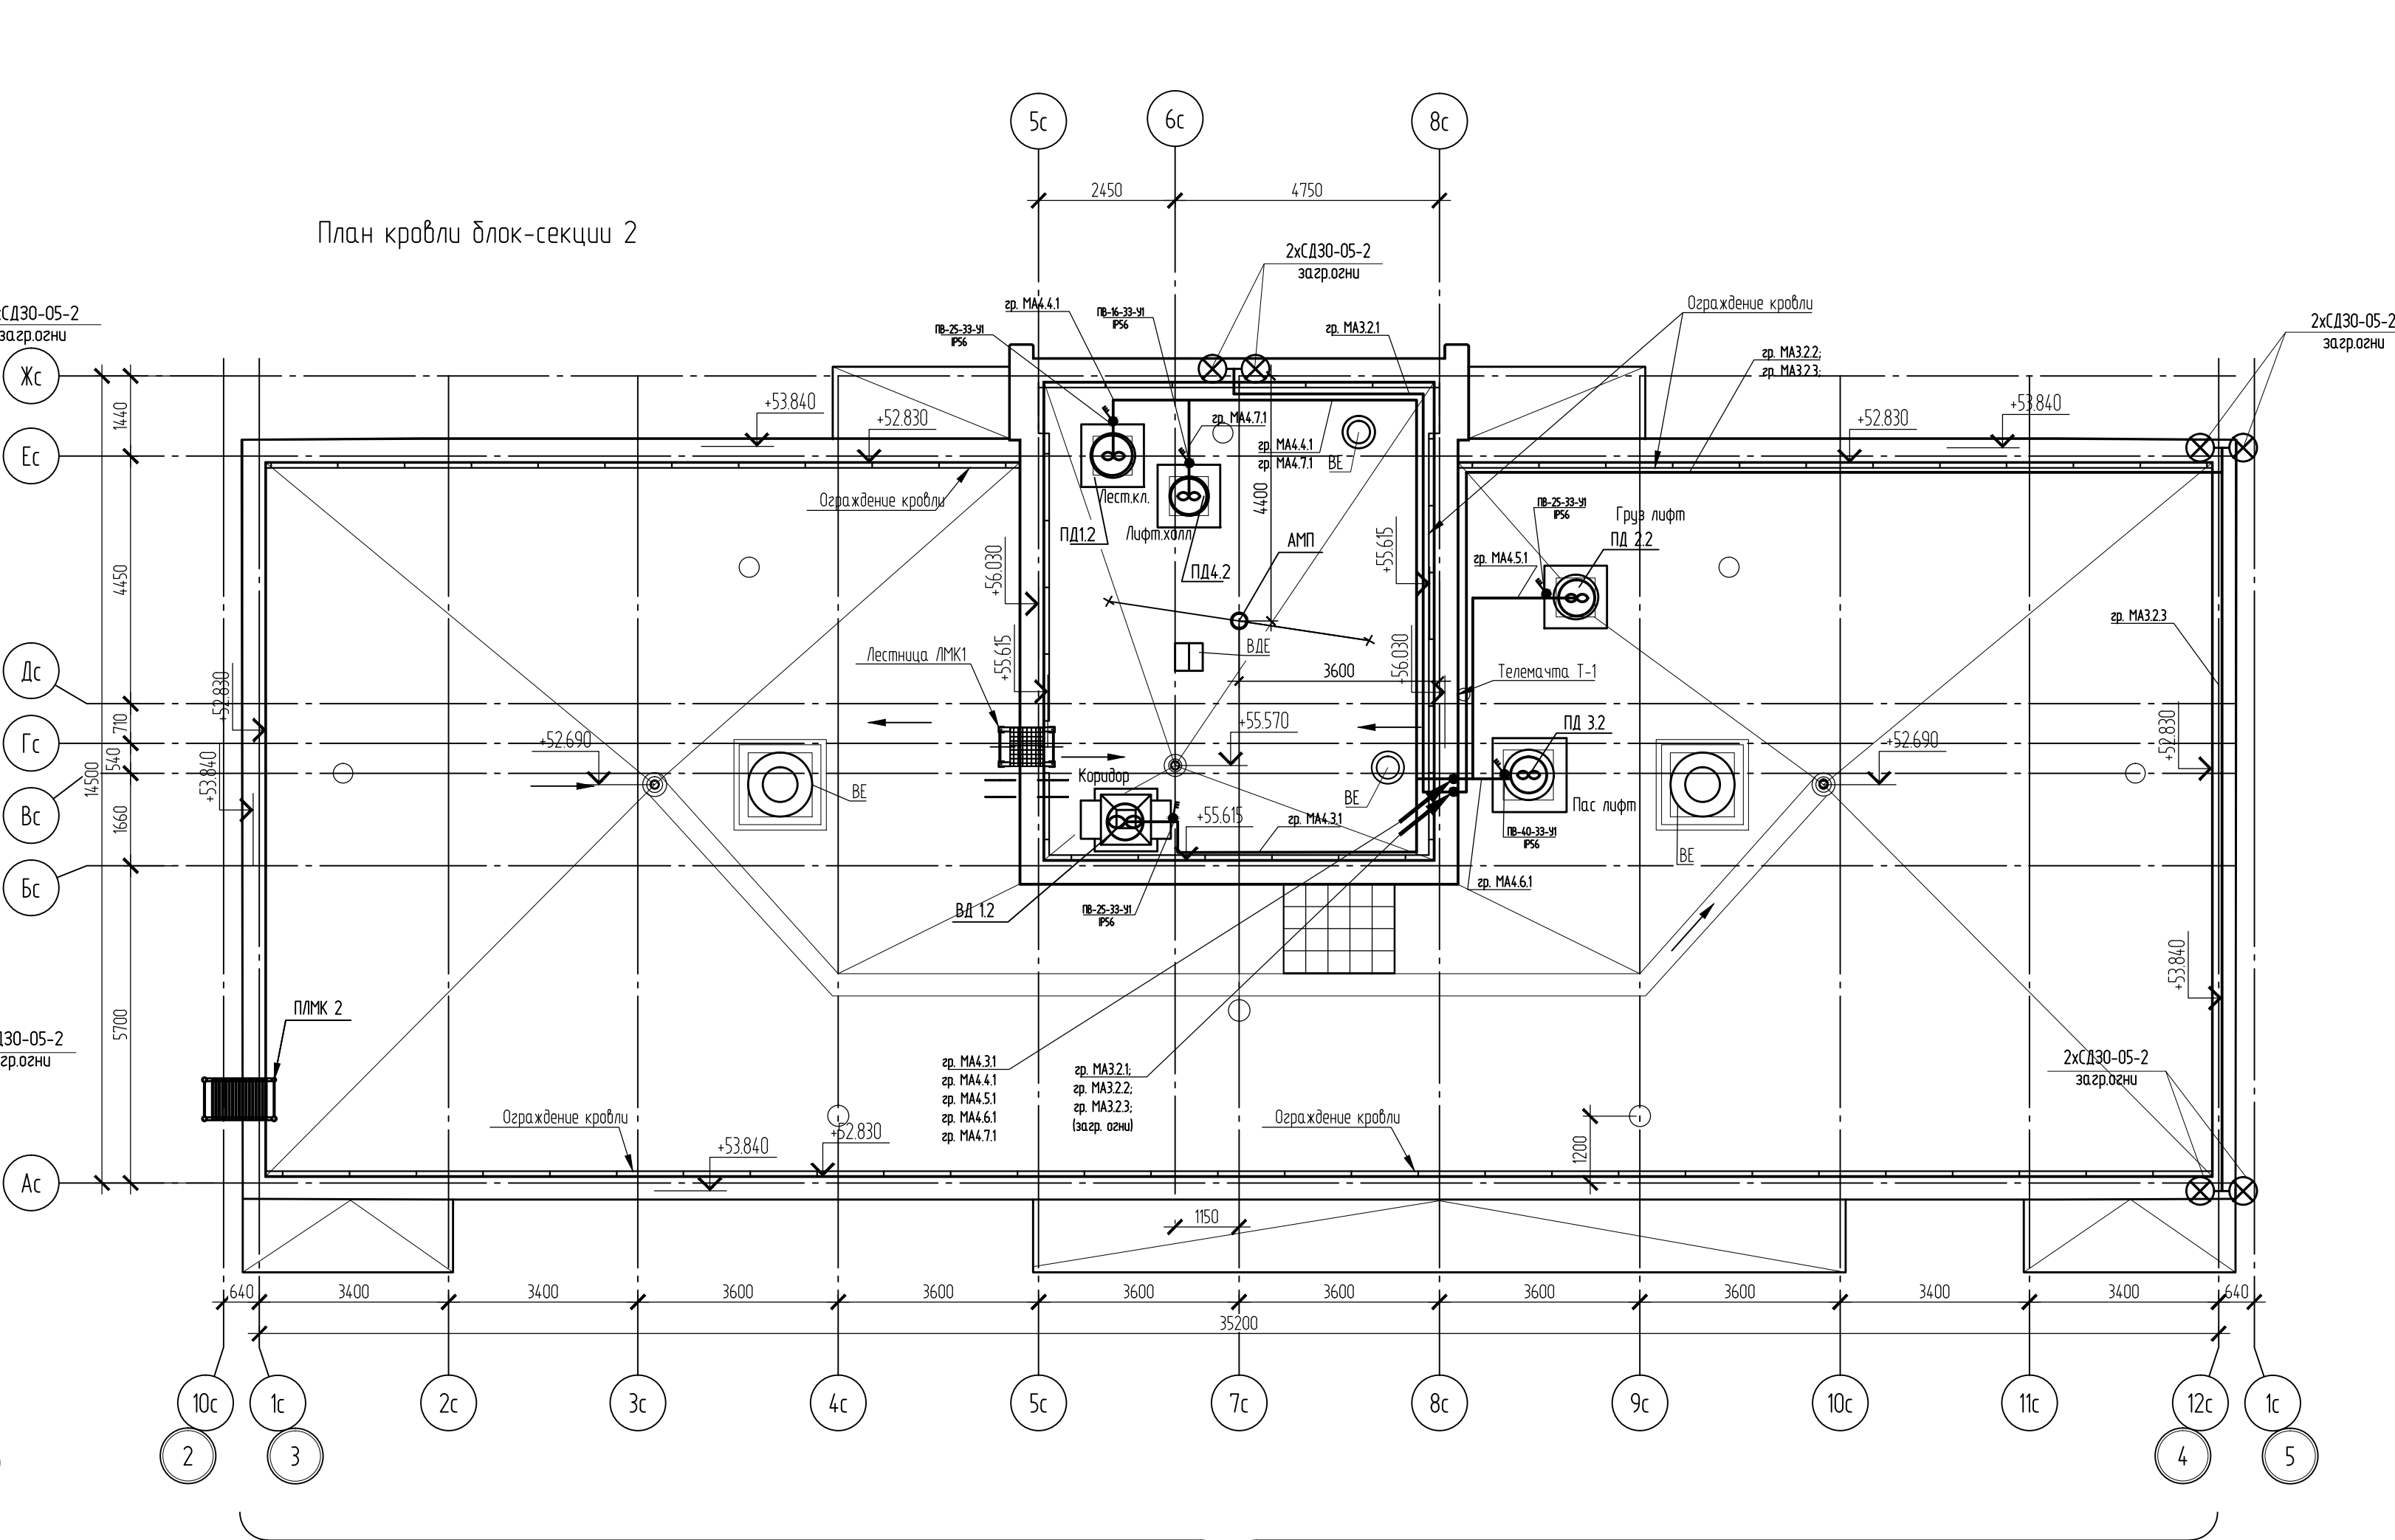


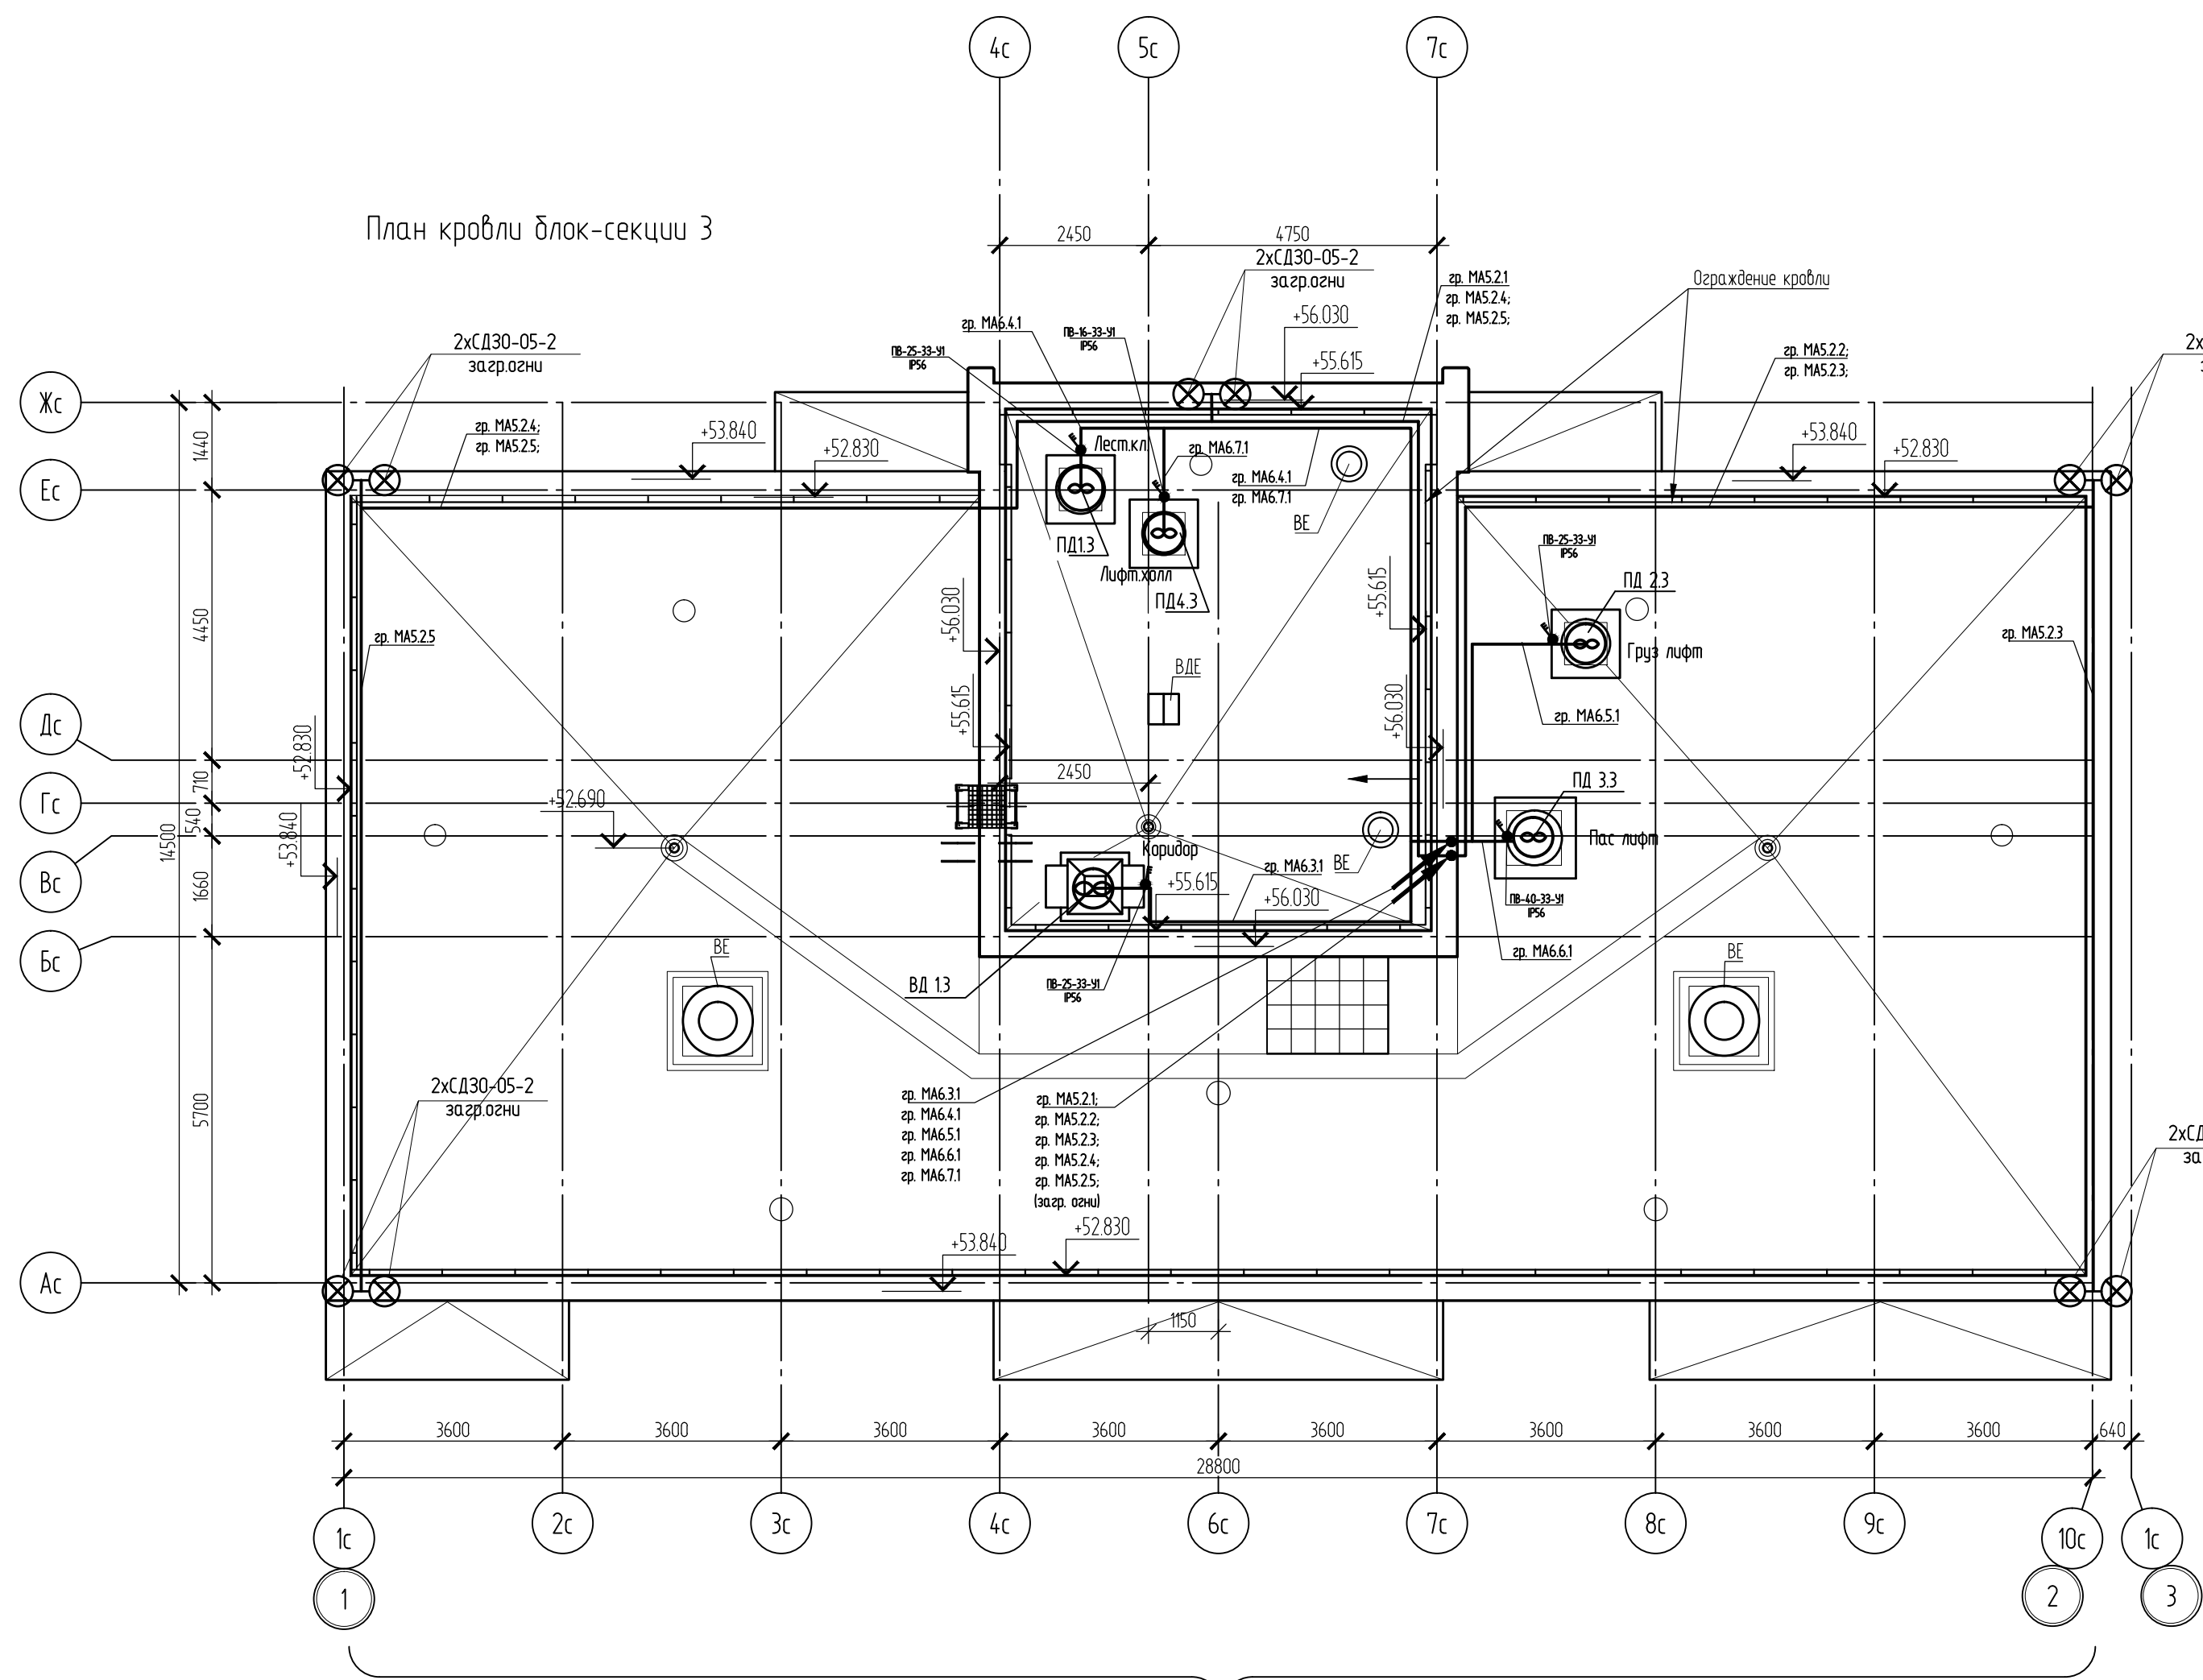

Примечание:  
1.Трассы электропроводки проложить открыто в металлорукаве кабелем ВВГнг(A)-LS и ВВГнг(A)-FRLS (для систем противопожарной защиты).  
2.Цветовую расцветку проводников в электрических цепях выполнить согласно ПУЭ: нулевой рабочий – голубой, нулевой защитный – желто-зеленый, фазный любой другой цвет.  
3.Кабели, питающие оборудование систем противопожарной защиты, проложить отдельно.  
4.Все соединения и ответвления должны быть выполнены в ответвительных коробках с помощью зажимов.  
5.Присоединение каждой открытой проводящей части электроустановки к нулевому защитному или защитному заземляющему проводнику должно быть выполнено при помощи отдельного ответвления. Последовательное включение в защитный проводник открытых проводящих частей не допускается.

|   |           |       |        |                           |      |
|---|-----------|-------|--------|---------------------------|------|
| 0511-66-3М   |           |       |        |                           |      |
| Многоквартирный многоквартирный дом №66 с объектами обслуживания жилой застройки во дворовых помещениях по ул. Спортивная в Ленинском районе г. Новосибирска |           |       |        |                           |      |
| III этап строительства   |           |       |        |                           |      |
| Изм.   | Кат. у.   | Лист  | № док. | Подп.                     | Дата |
| Разработал   | Медведева | 06.26 | 06.26  |                           |      |
| Проверил   | Ледкова   | 06.26 | 06.26  |                           |      |
| Многоквартирный многоквартирный дом №66 с объектами обслуживания жилой застройки во дворовых помещениях. IV этап строительства                               |           |       |        |                           |      |
| План кровли блок-секций 1,2,3. Силовое оборудование. Заградительные огни (30).                                                                               |           |       |        |                           |      |
| И. контр.   | Романцова | 06.26 |        |                           |      |
|   |           |       |        | Страница                  | Лист |
|   |           |       |        | Р                         | 43   |
|   |           |       |        | 000 "СЗ ДСК КПД-Газстрой" |      |