
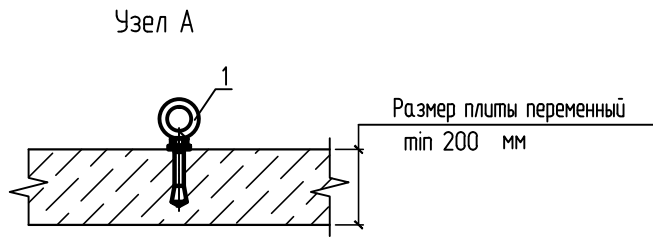


Марка элемента	Обозначение	Наименование	Кол.	Масса ед., кг	Примечание
1	ГОСТ Р 50460-92	Анкер с 0-образным крюком 10х60	3		

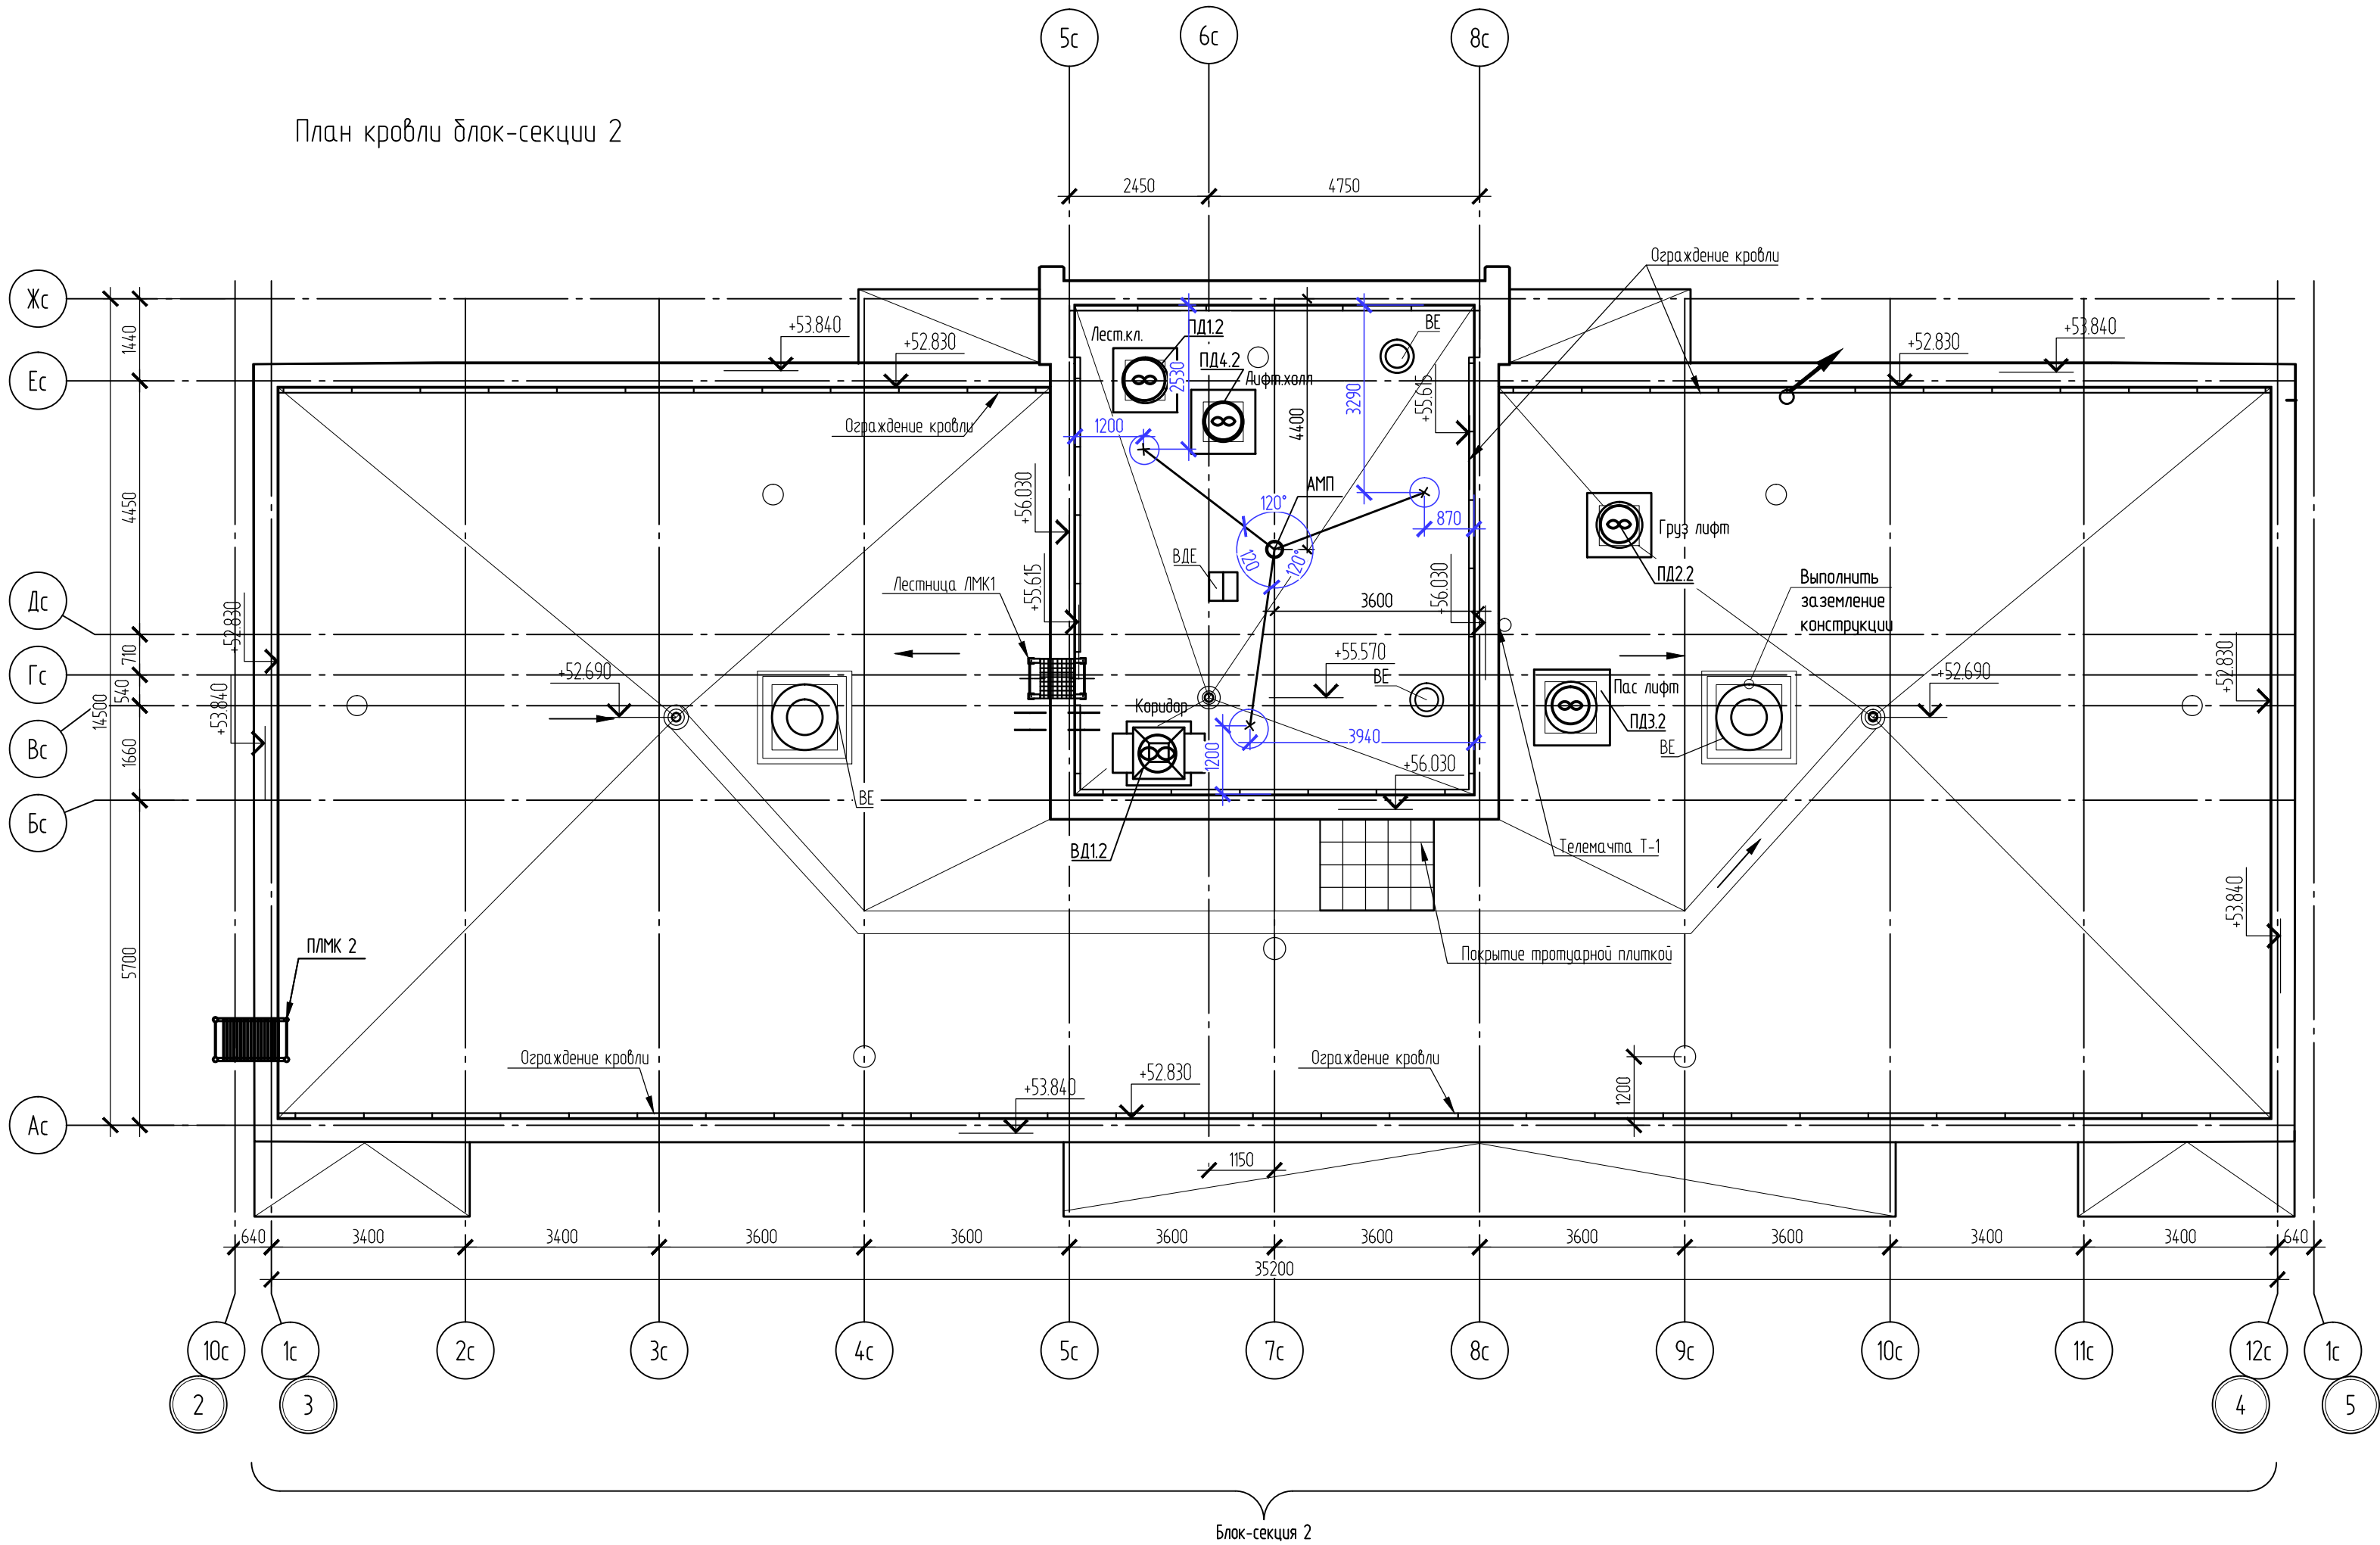

- Мачту токоотвода установить на кровле машинного отделения лифта блок-секции 2. Опуск токоотводов до кровли здания выполнить скодами с шагом 1м.
- Уровень тросовых растяжек закрепить на высоте 5.8м от основания мачты.
- Растяжки натянуть под углом 120 градусов относительно друг друга.
- В качестве токоотводов использовать металлокаркас здания (обеспечить непрерывную электрическую связь). Токоотводы на кровле присоединить к металлокаркасу здания сваркой в 2-х точках.
- Для защиты здания от внешних проявлений молнии и уравнивания потенциалов все металлические части на кровле б/с1-3 : ограждение , лестницы воздухозаборники, антенны (при наличии) присоединить к токоотводам ст D8мм.
- Данный чертеж см. совместно с чертежом л. 53.54.

						051.1-66-ЭМ			
						Многоквартирные многоэтажные дома №№65,66 с объектами обслуживания жилой застройки во встроенных помещениях по ул. Спортивная в Ленинском районе г. Новосибирска III-IV этапы строительства			
Изм.	Кол. уч.	Лист	№ док.	Подп.	Дата	Многоквартирный многоэтажный дом №66 с объектами обслуживания жилой застройки во встроенных помещениях. IV этап строительства	Стадия	Лист	Листов
Разработал	Медведева				06.26		Р	52	
Проверил	Дедкова				06.26				
						Блок-секция 2. Крепление молниеприемника на кровле.		000 "СЗ ДСК КПД-Газстрой"	
Н. контроль	Романцова				06.26				

Изм. № подл.	Подп. и дата	Взам. инв. №