
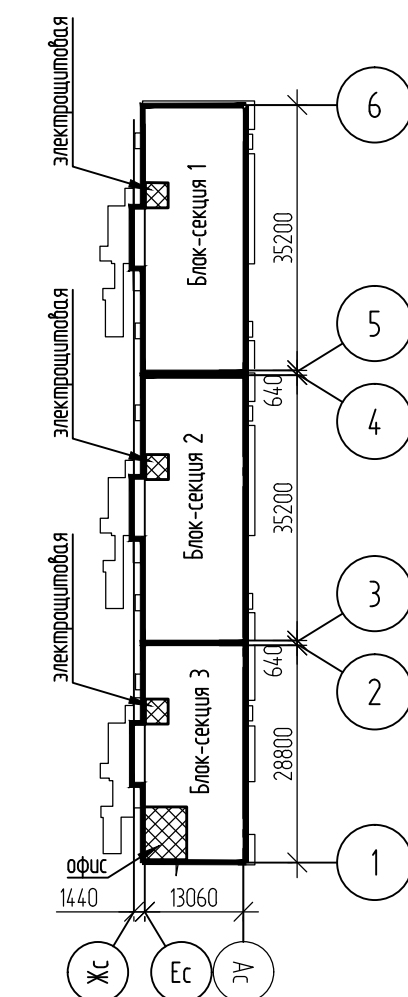
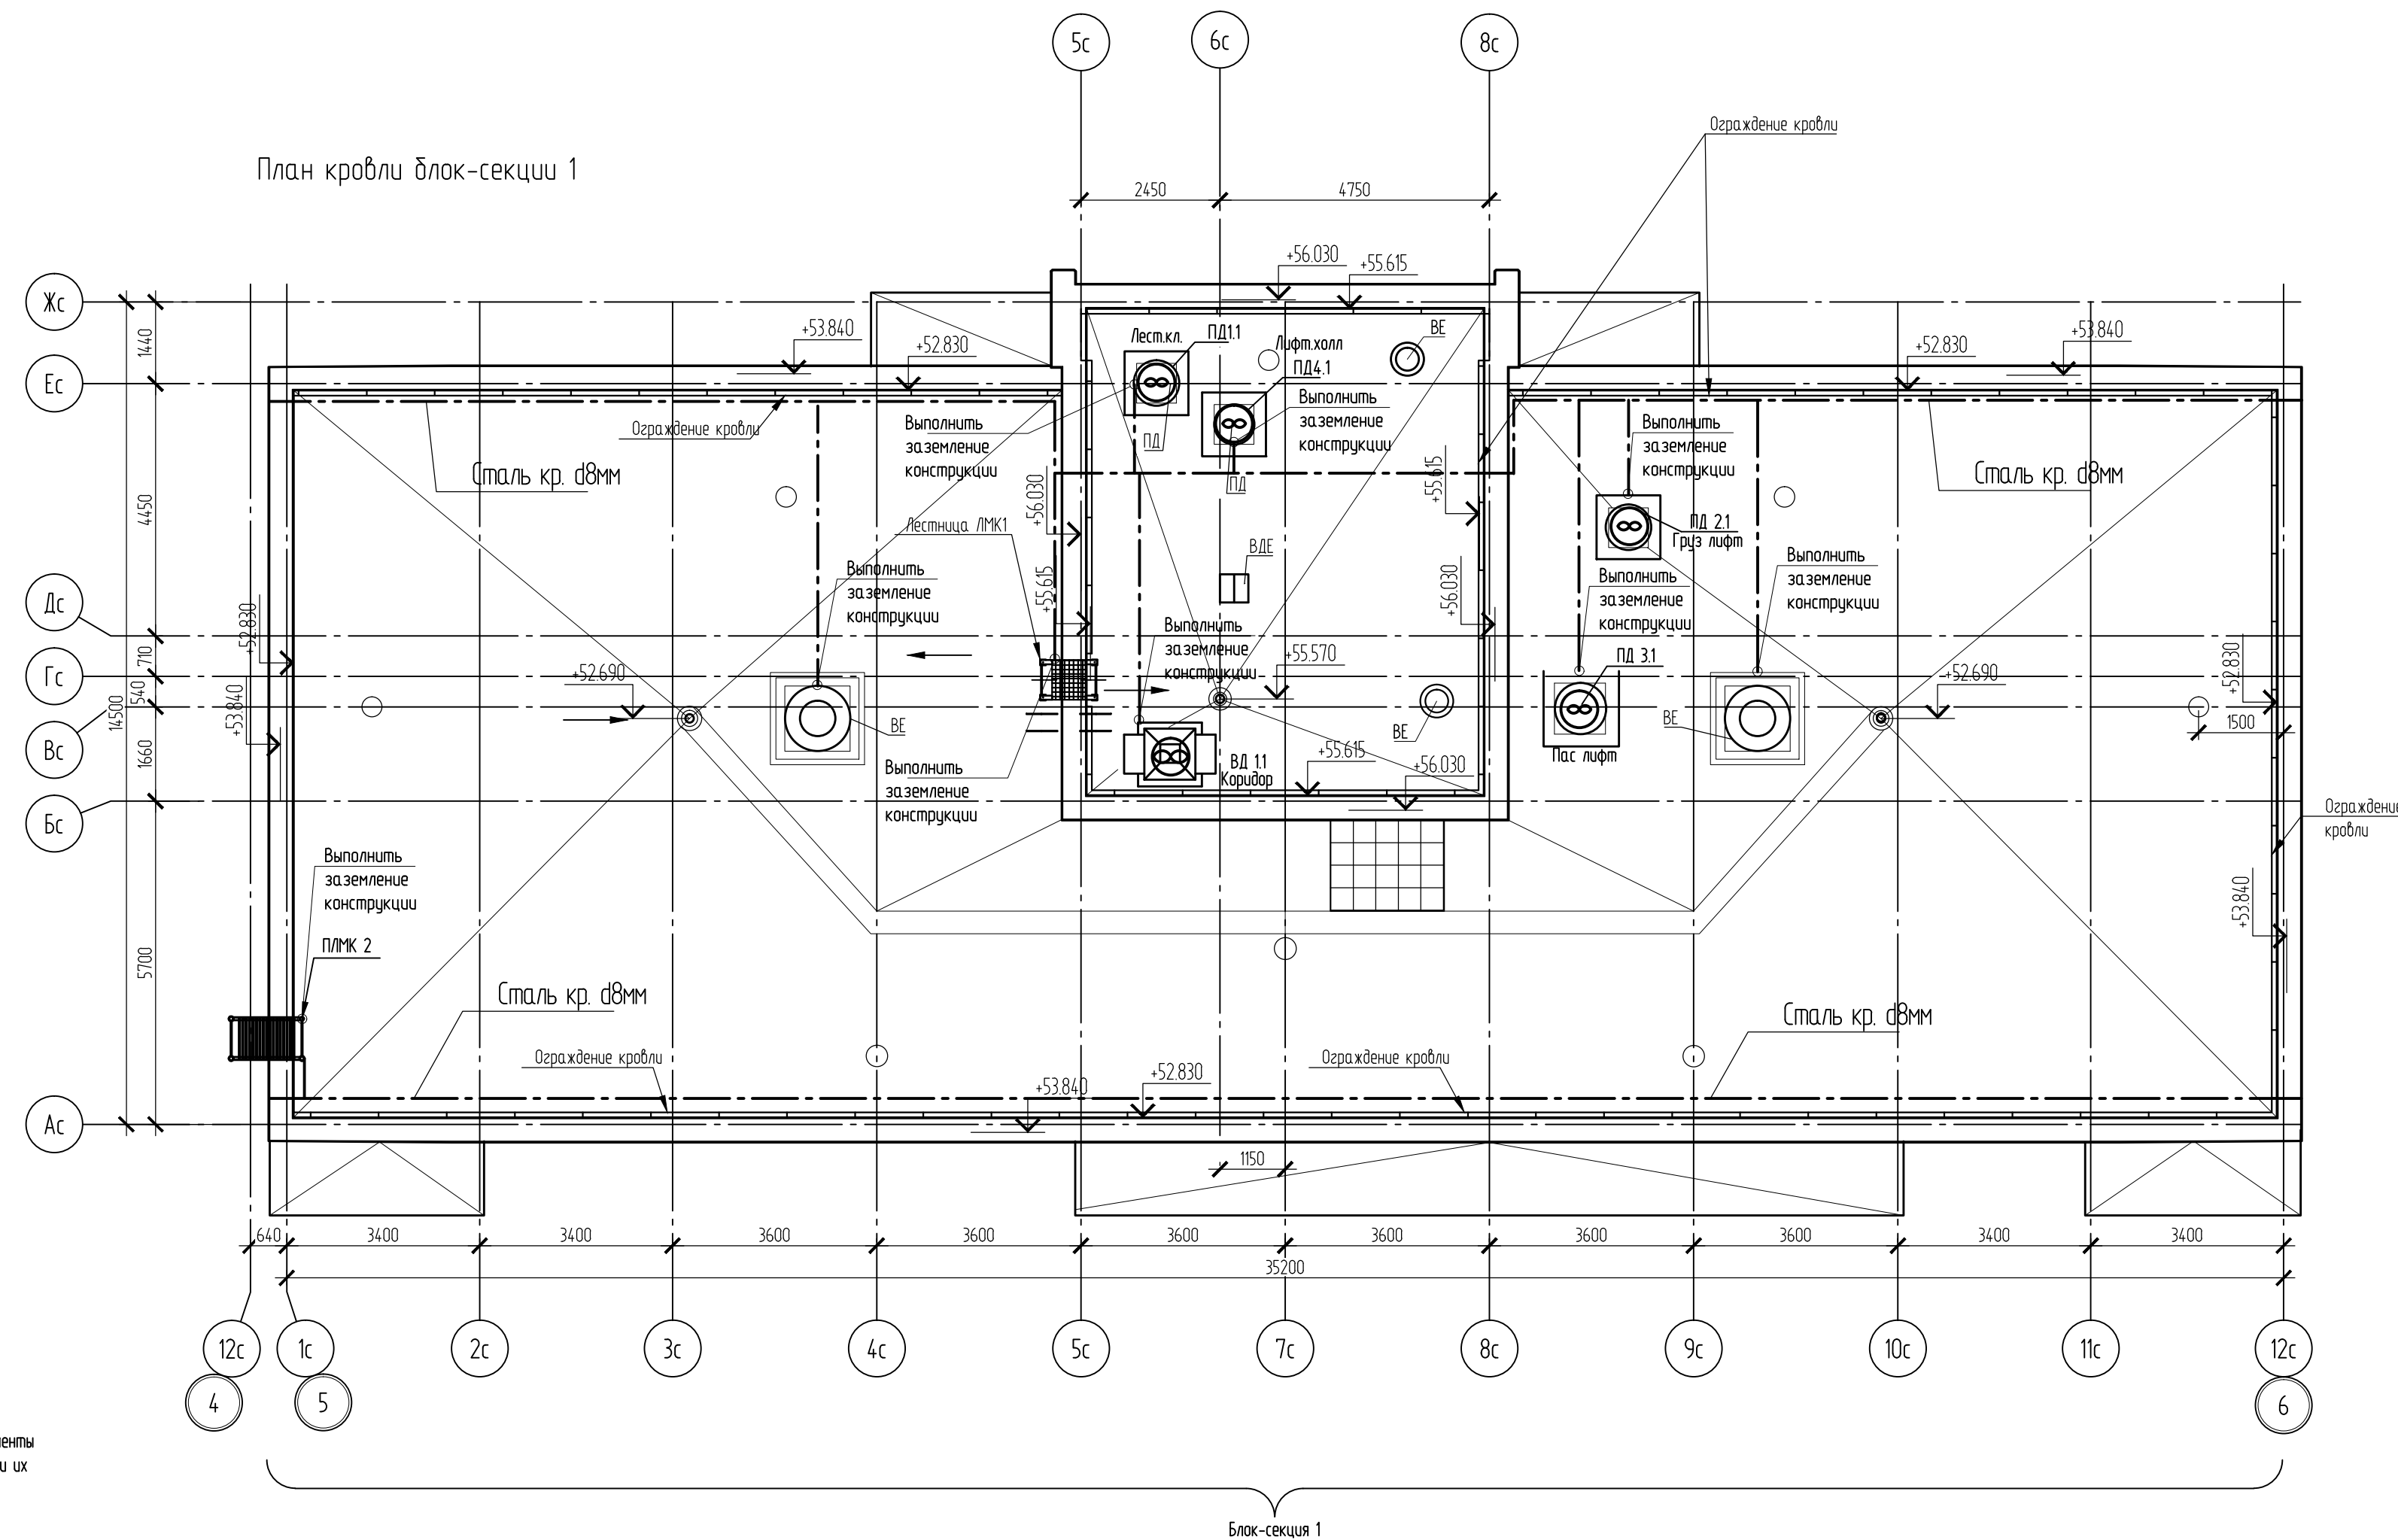
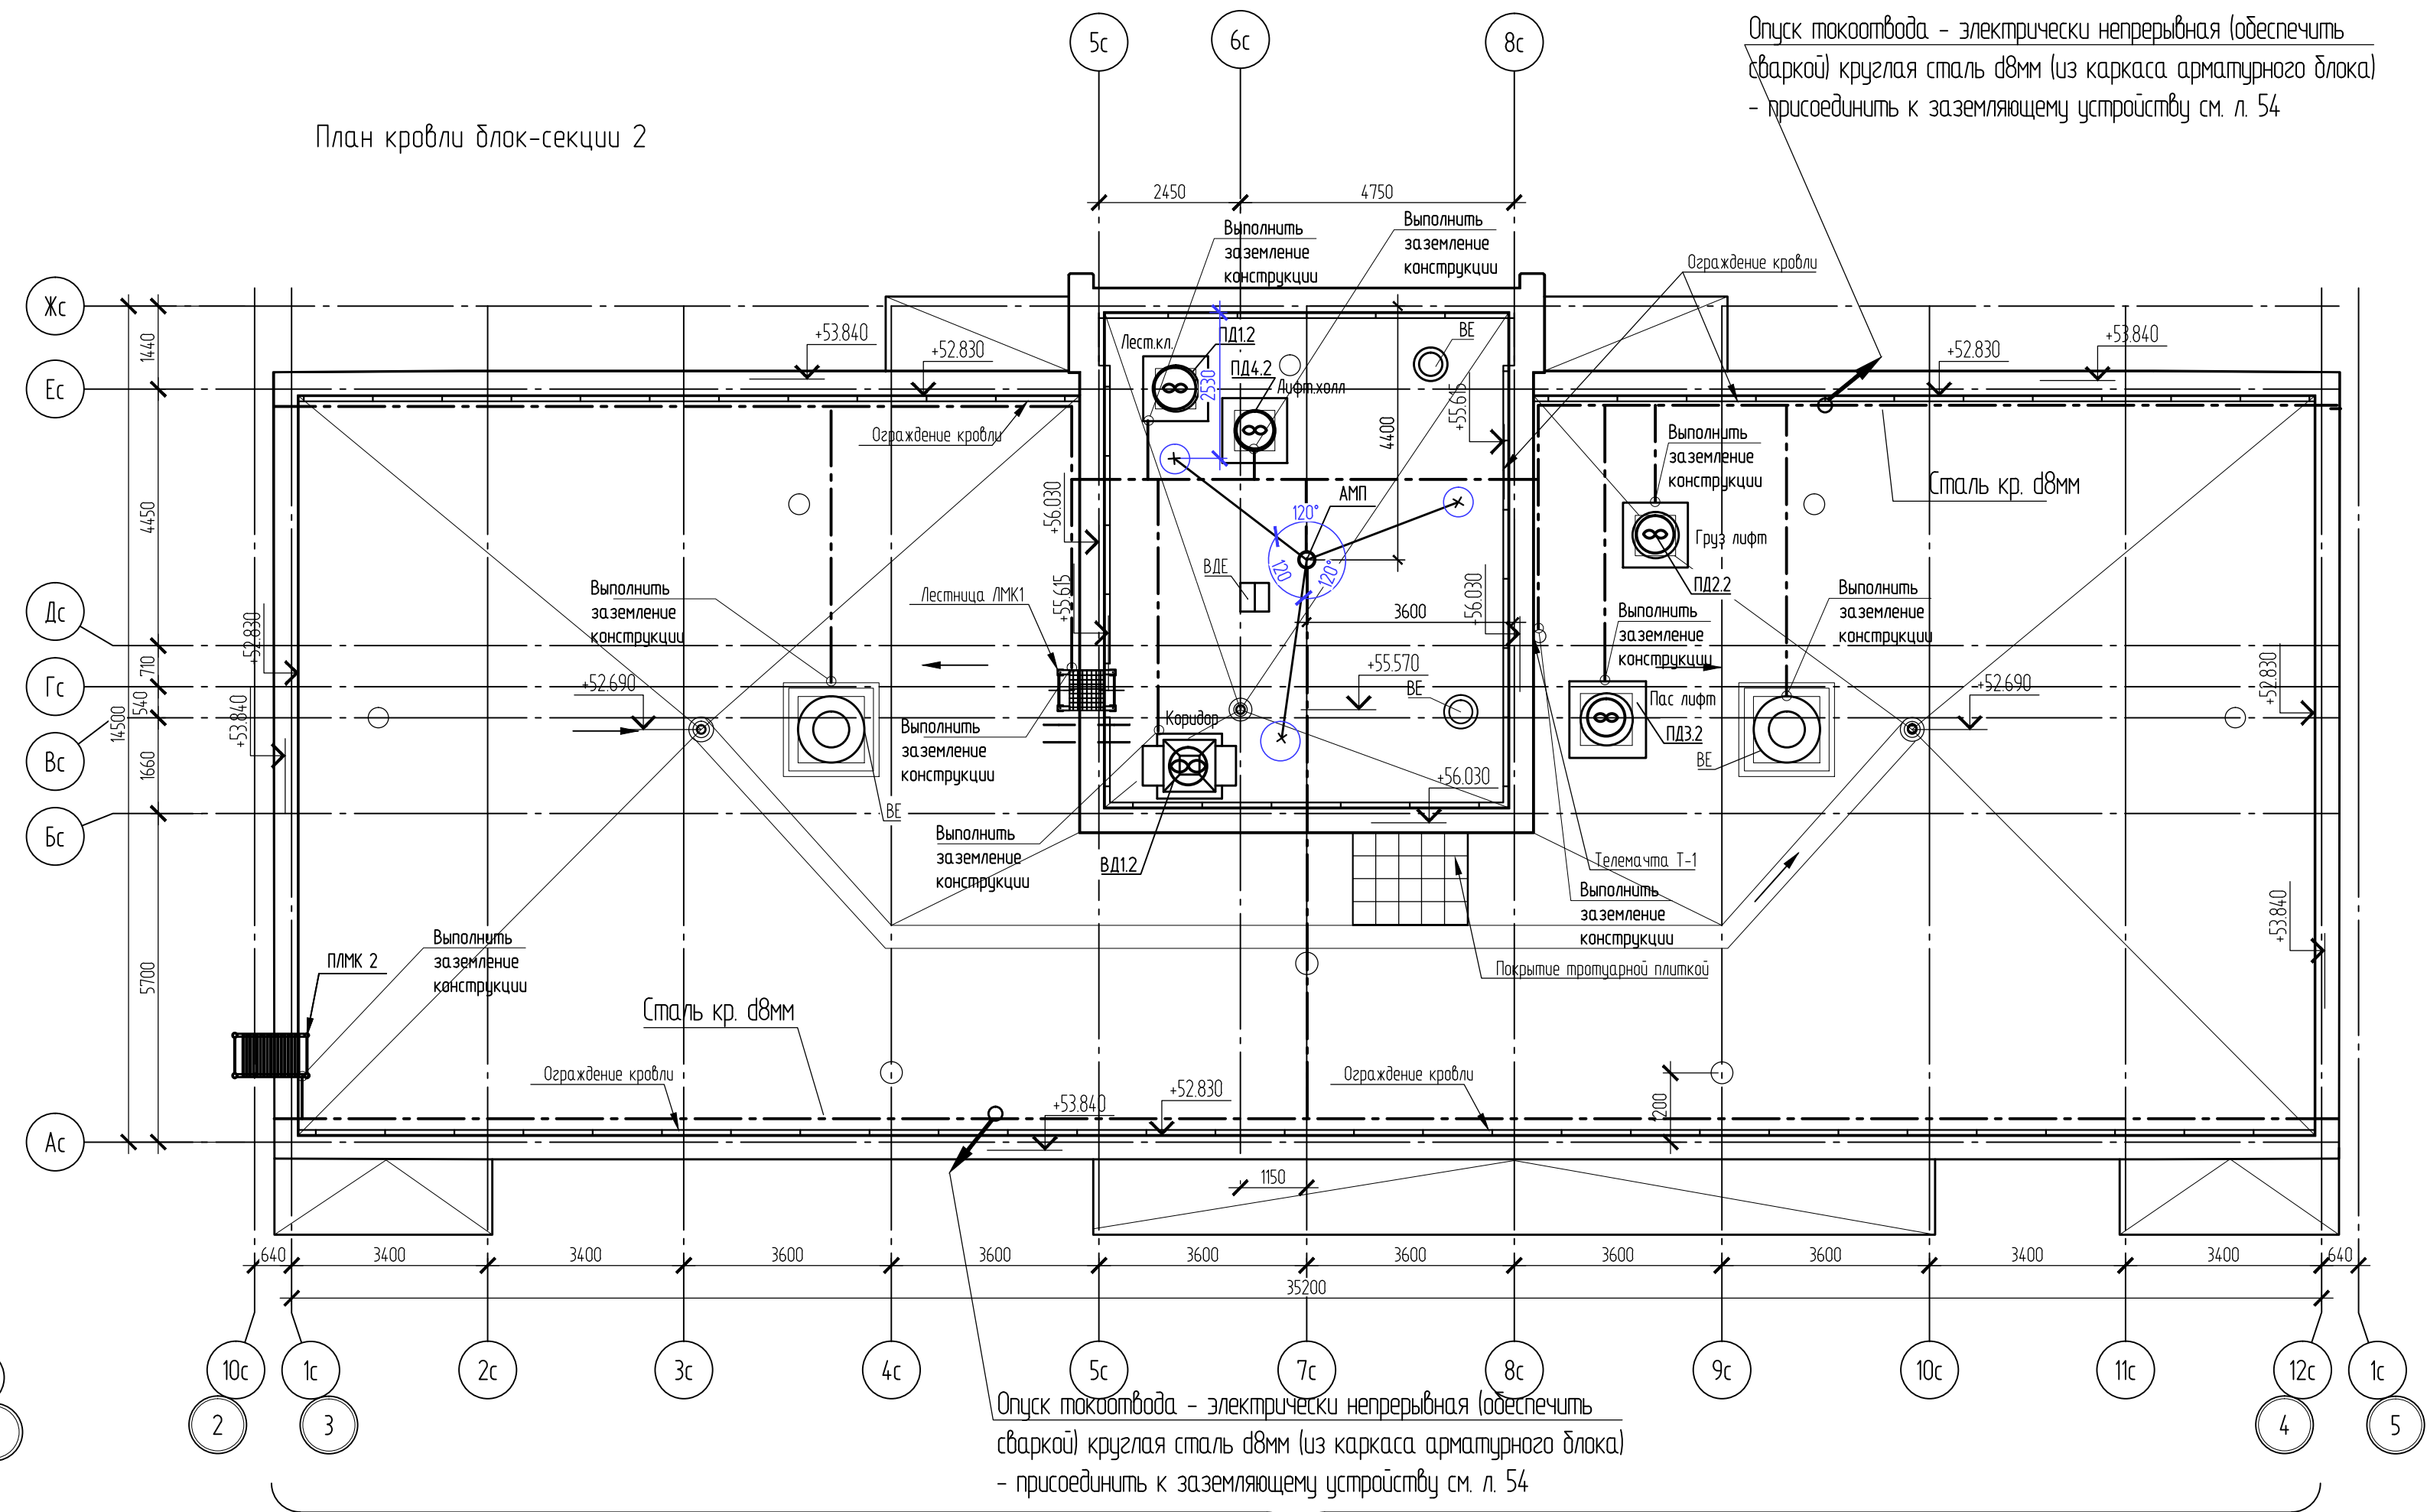


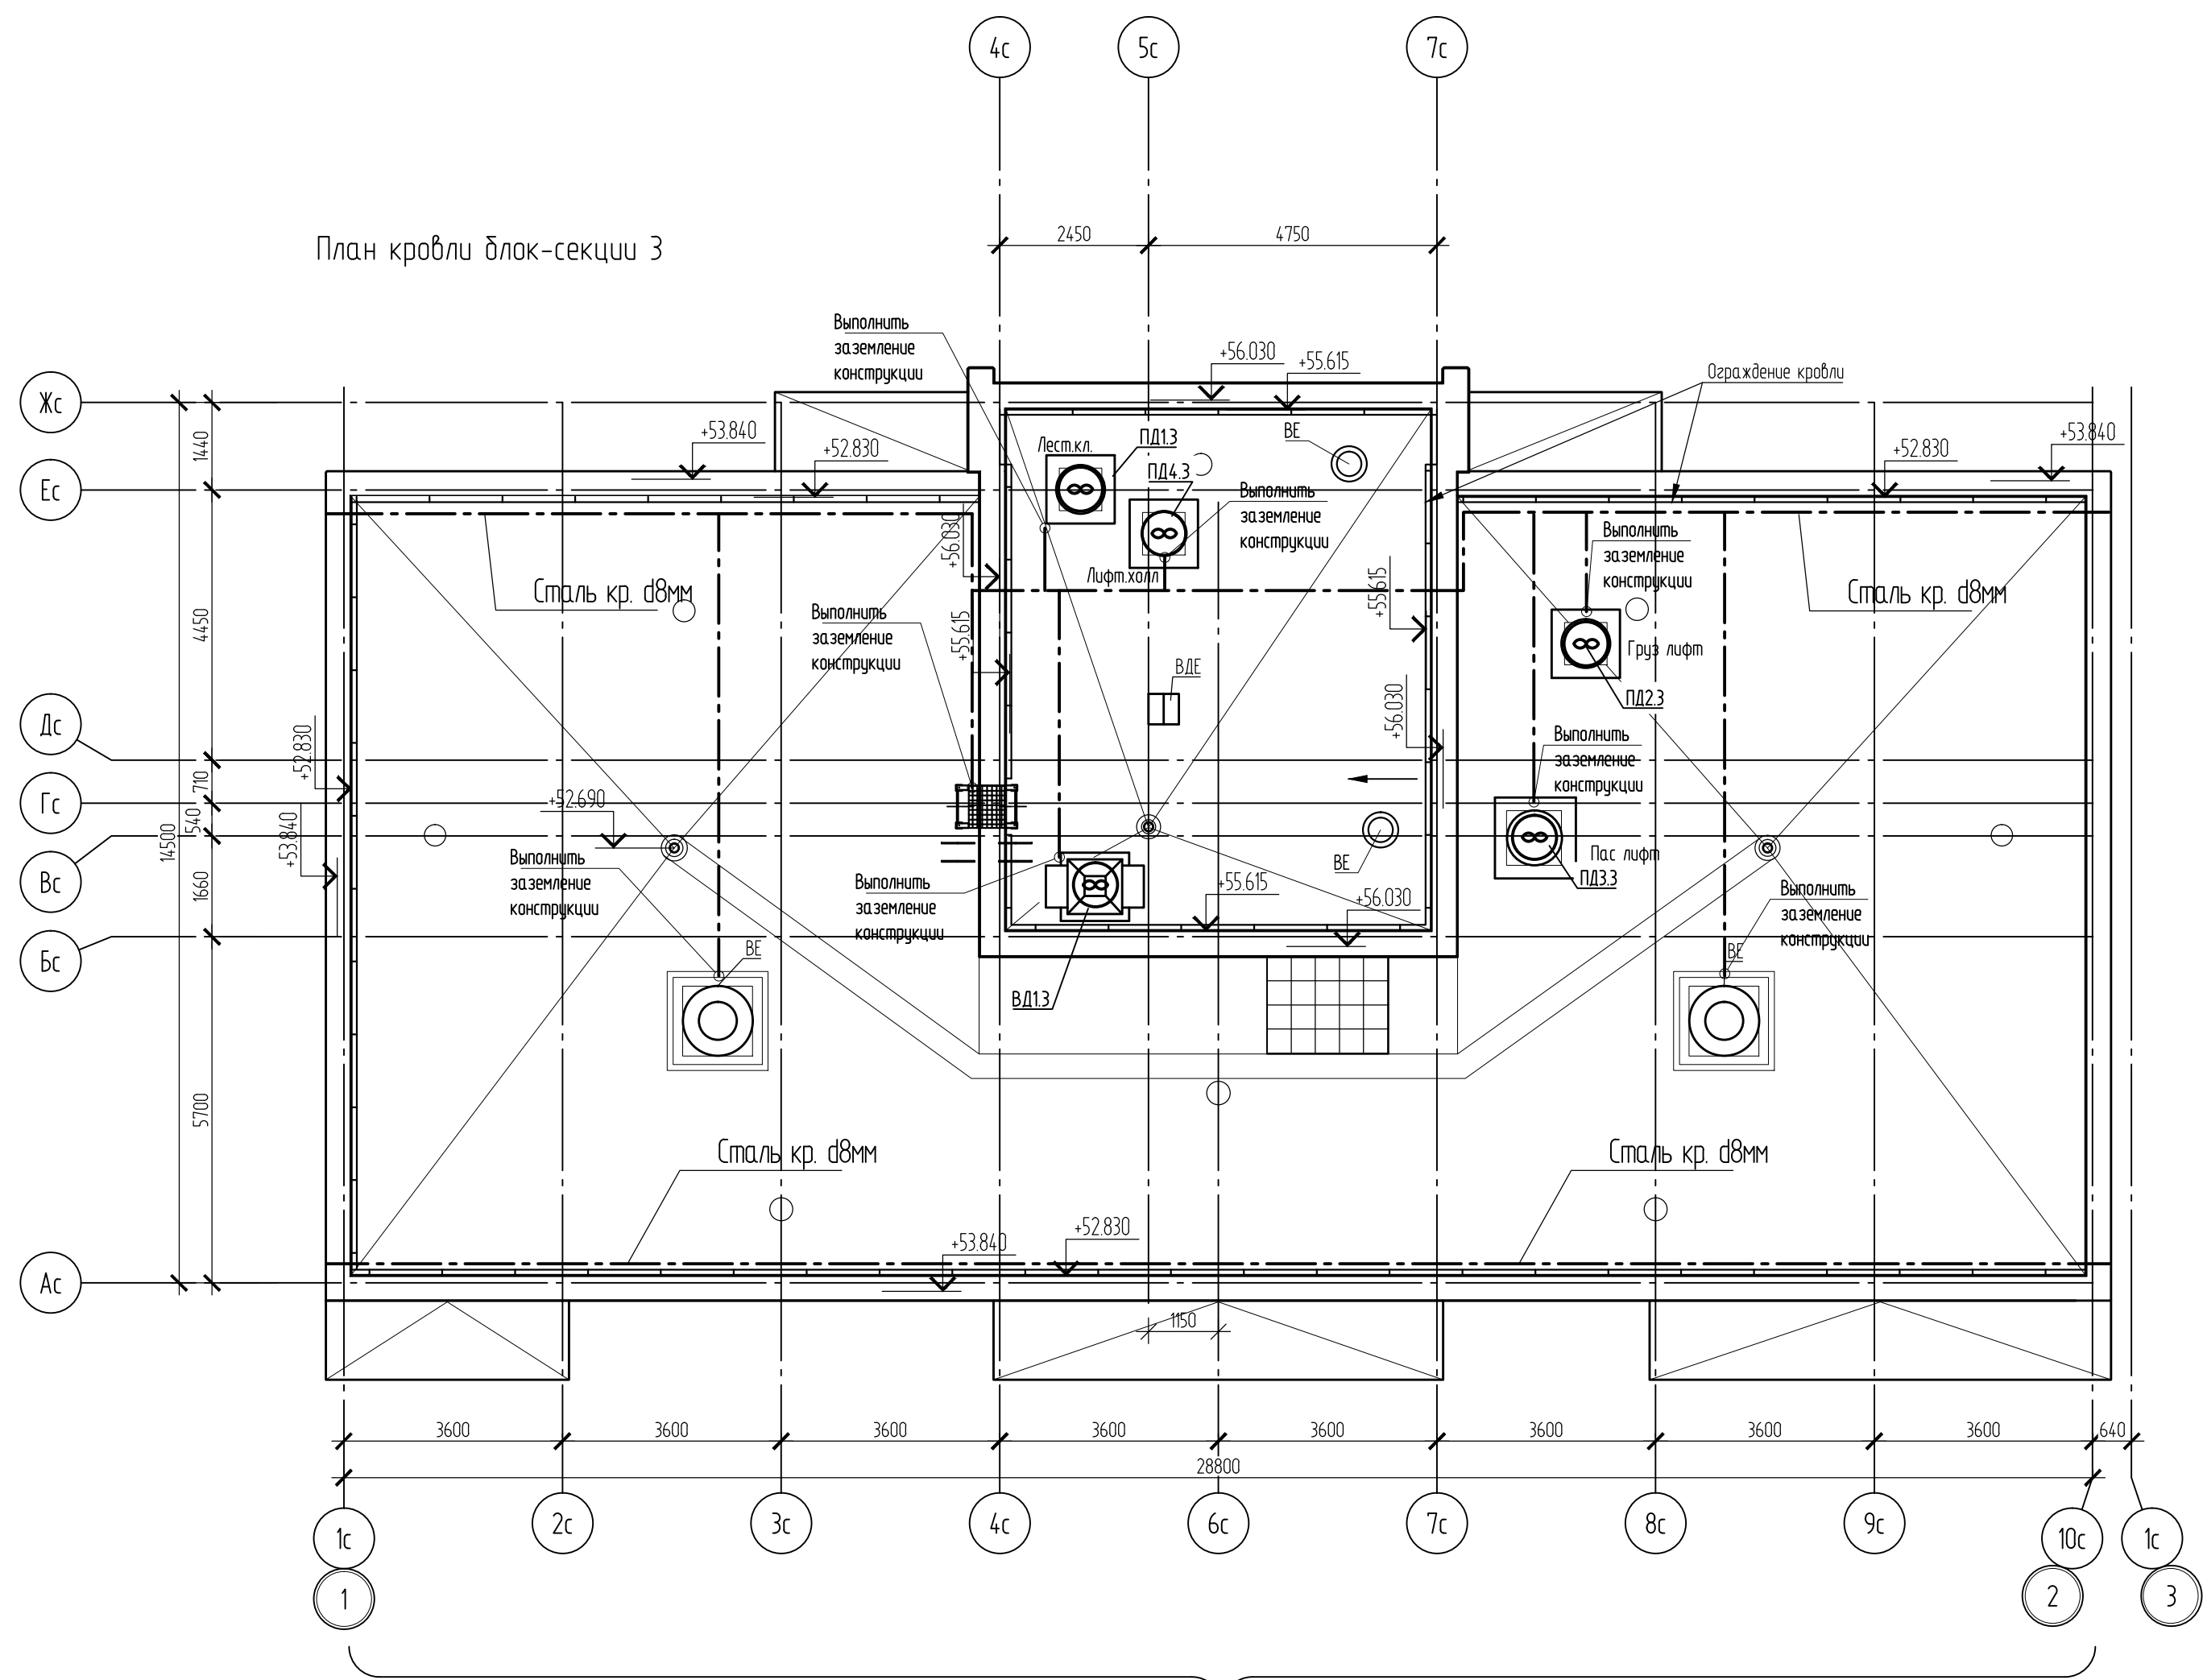

Примечание:
- Для защиты здания от прямых пробои молнии и выравнивания потенциалов все металлические элементы на кровле: блок секции 1, 2 и 3, ограждения, лестницы, трубы, воздухоотборники вентиляции и антенны (при их наличии) присоединить к токоотводу на кровле: стерж. оцинкованной Ø8мм.
Присоединение ограждения площадки выполнять в начале и конце каждой блок-секции.
Данный лист см. совместно с л. 54)
- Общие примечания см. л. 2.

						0511-66-3М					
						Многоквартирные многоквартирные дома №№ 65, 66 с объектами обслуживания жилой застройки во встраиваемых помещениях по ул. Спортивная в Ленинском районе г. Новосибирска III этап строительства					
Изм.	Кат. ук.	Лист	№ док.	Подп.	Дата	Многоквартирный многоквартирный дом №66 с объектами обслуживания жилой застройки во встраиваемых помещениях IV этап строительства	Стация	Лист	Листов		
Разработал	Медведева			<i>Медведева</i>	06.26		Р	53			
Проверил	Ледкова				06.26						
Н. контроль						Романцова	<i>Романцова</i>		06.26	Блок-секции 1,2,3. План кровли. Прокладка токоотвода по кровле.	000 "СЗ ДСК КПД-Газстрой"